
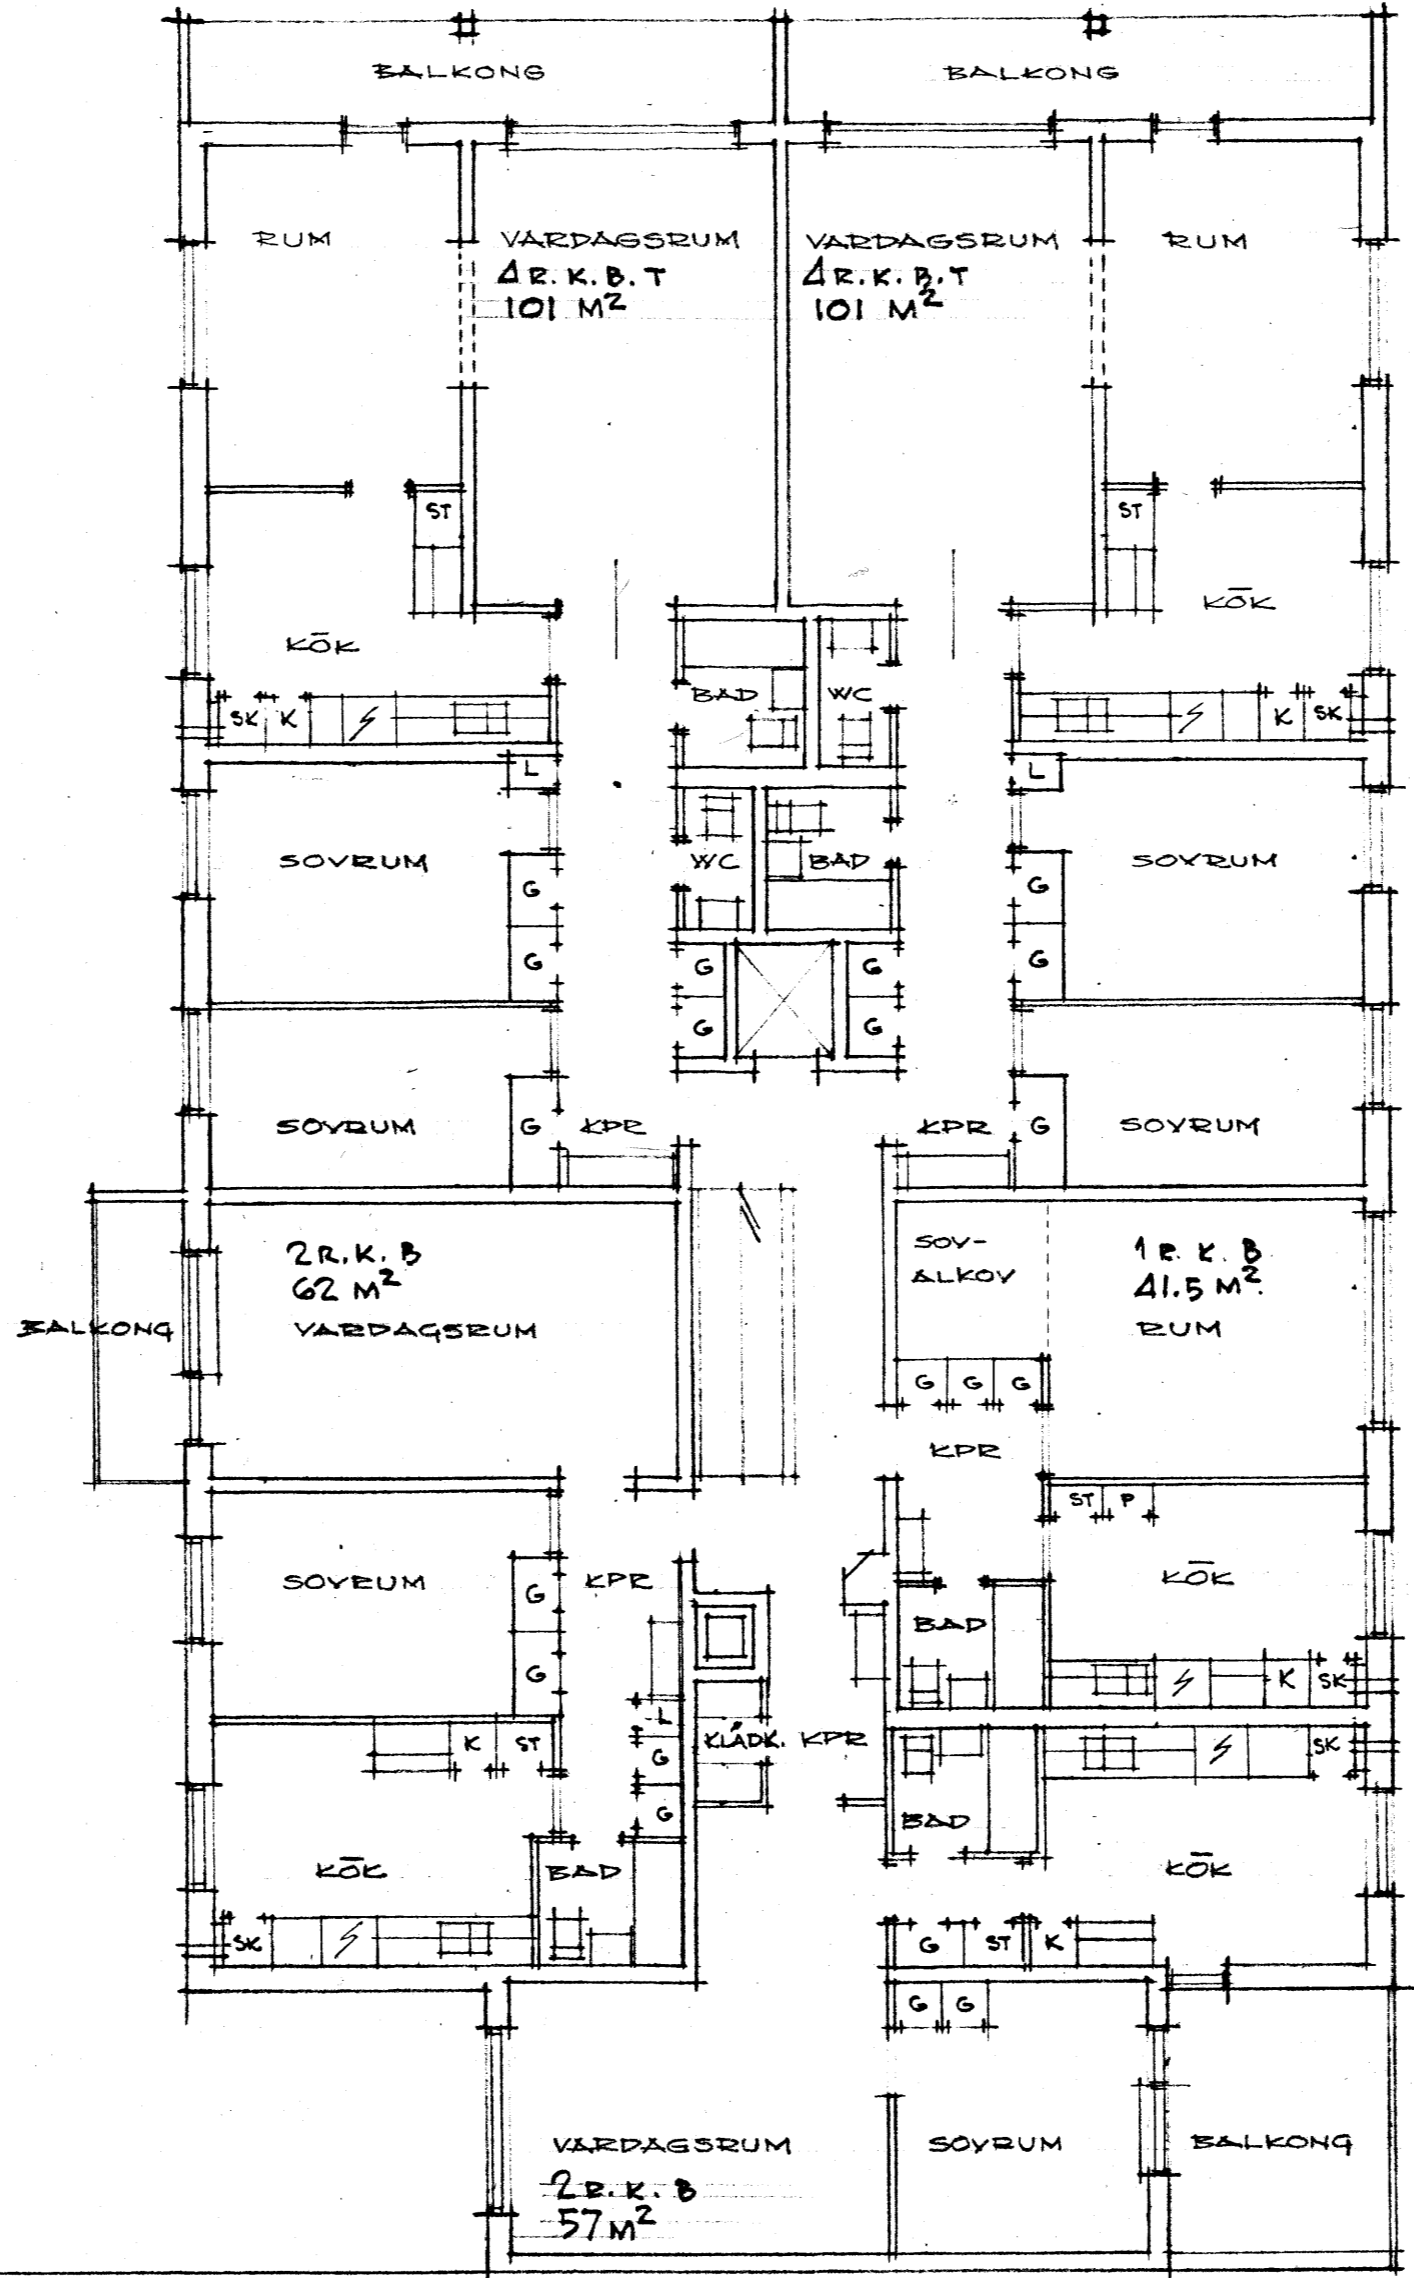


prot. nr. 1814 litt. H
 1962
 diar. nr. 932 / 1962
 Fast. d. 19 OKT 1962
 2224
 BY
 Byggnadsnämnden i Malmö

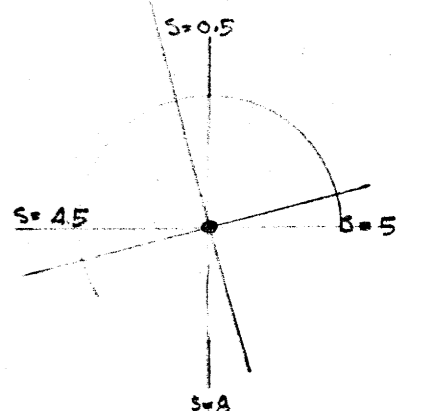

HUS A

9.00 3.00
 HUS B.

- MEKANISK VENTILATION ENLIGT AV INGENJÖR JOHN TORSTENSSON, MALMÖ, UPPRÄTTADE RITNINGAR.
- TXMBURDÖRRAR BRANDHÄMMANDE KLASS C-1/4.

HUS B
 ARKITEKT AXEL CARLSSON
 ROSKILDEVÄGEN 3 B - MALMÖ C - 978060
 BYGGMÄSTARE OSCAR NOEDSTRÖM, MALMÖ
 KV. BECKASINEN, TOMT NR 9.
 PLAN AV G: E VÄN.
 SKALA: 1:100 | DATUM: 2-7-62 | RITAD: ag | PROJNR: 6116 | RITN NR: 6