

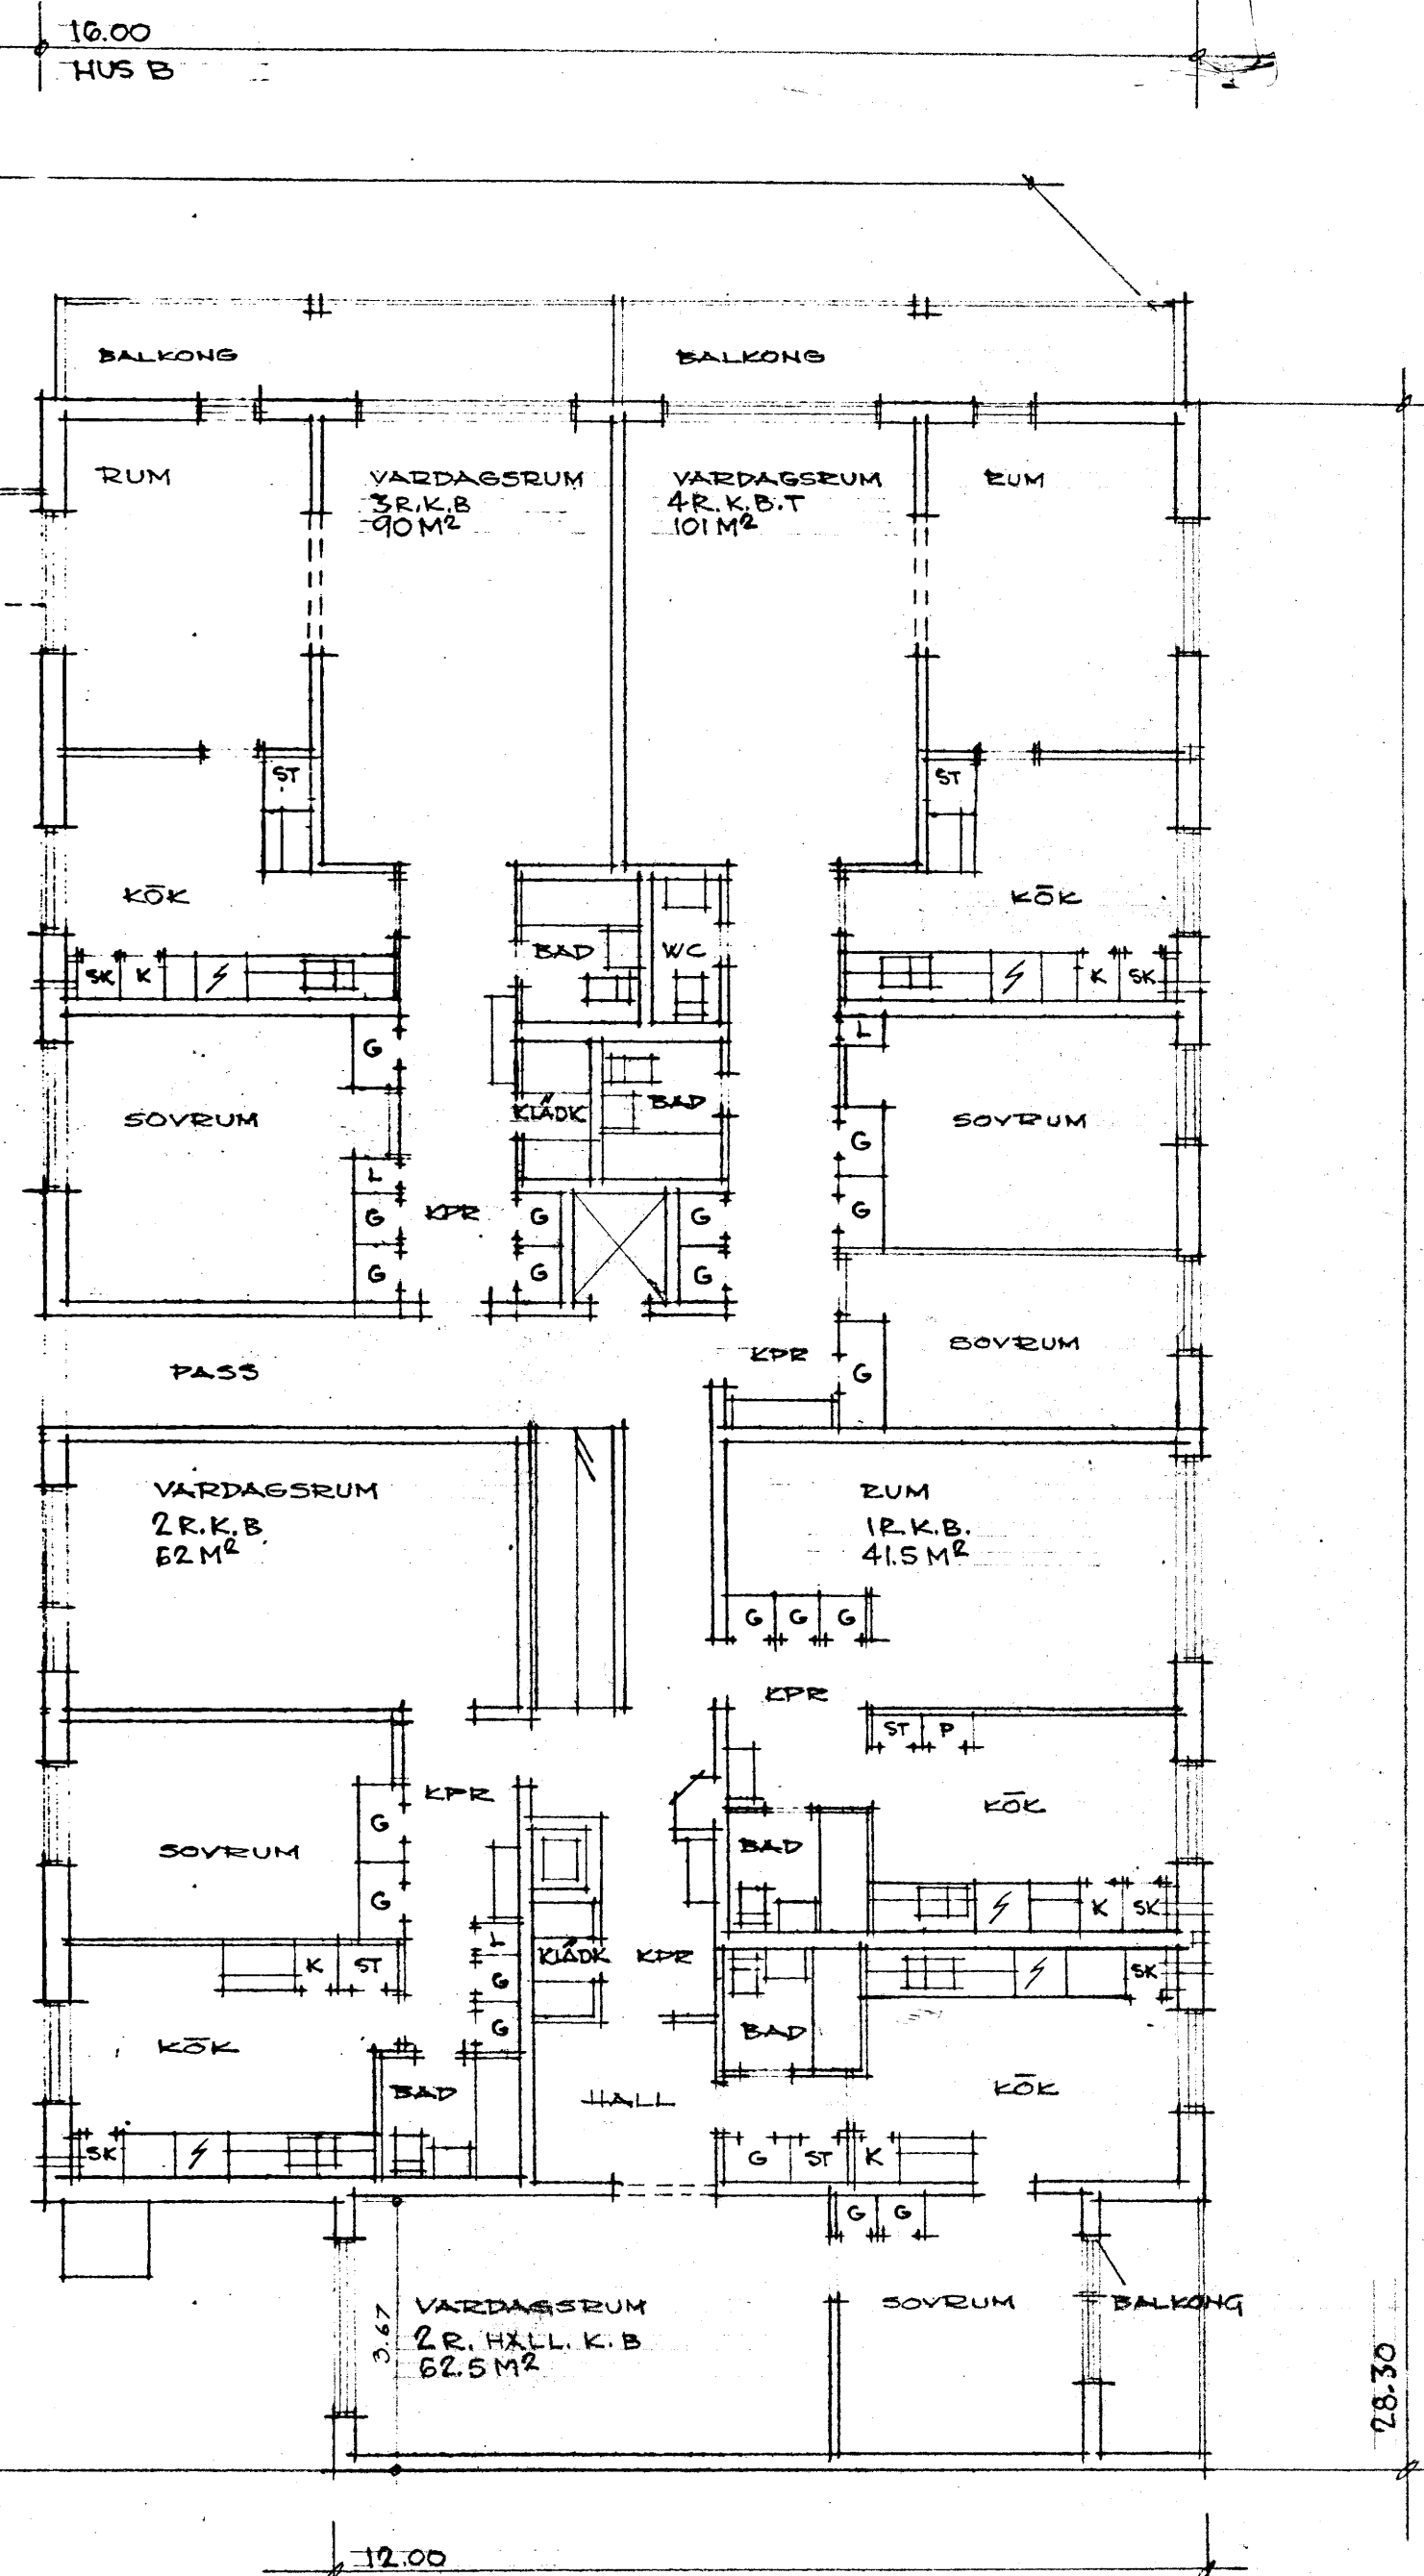
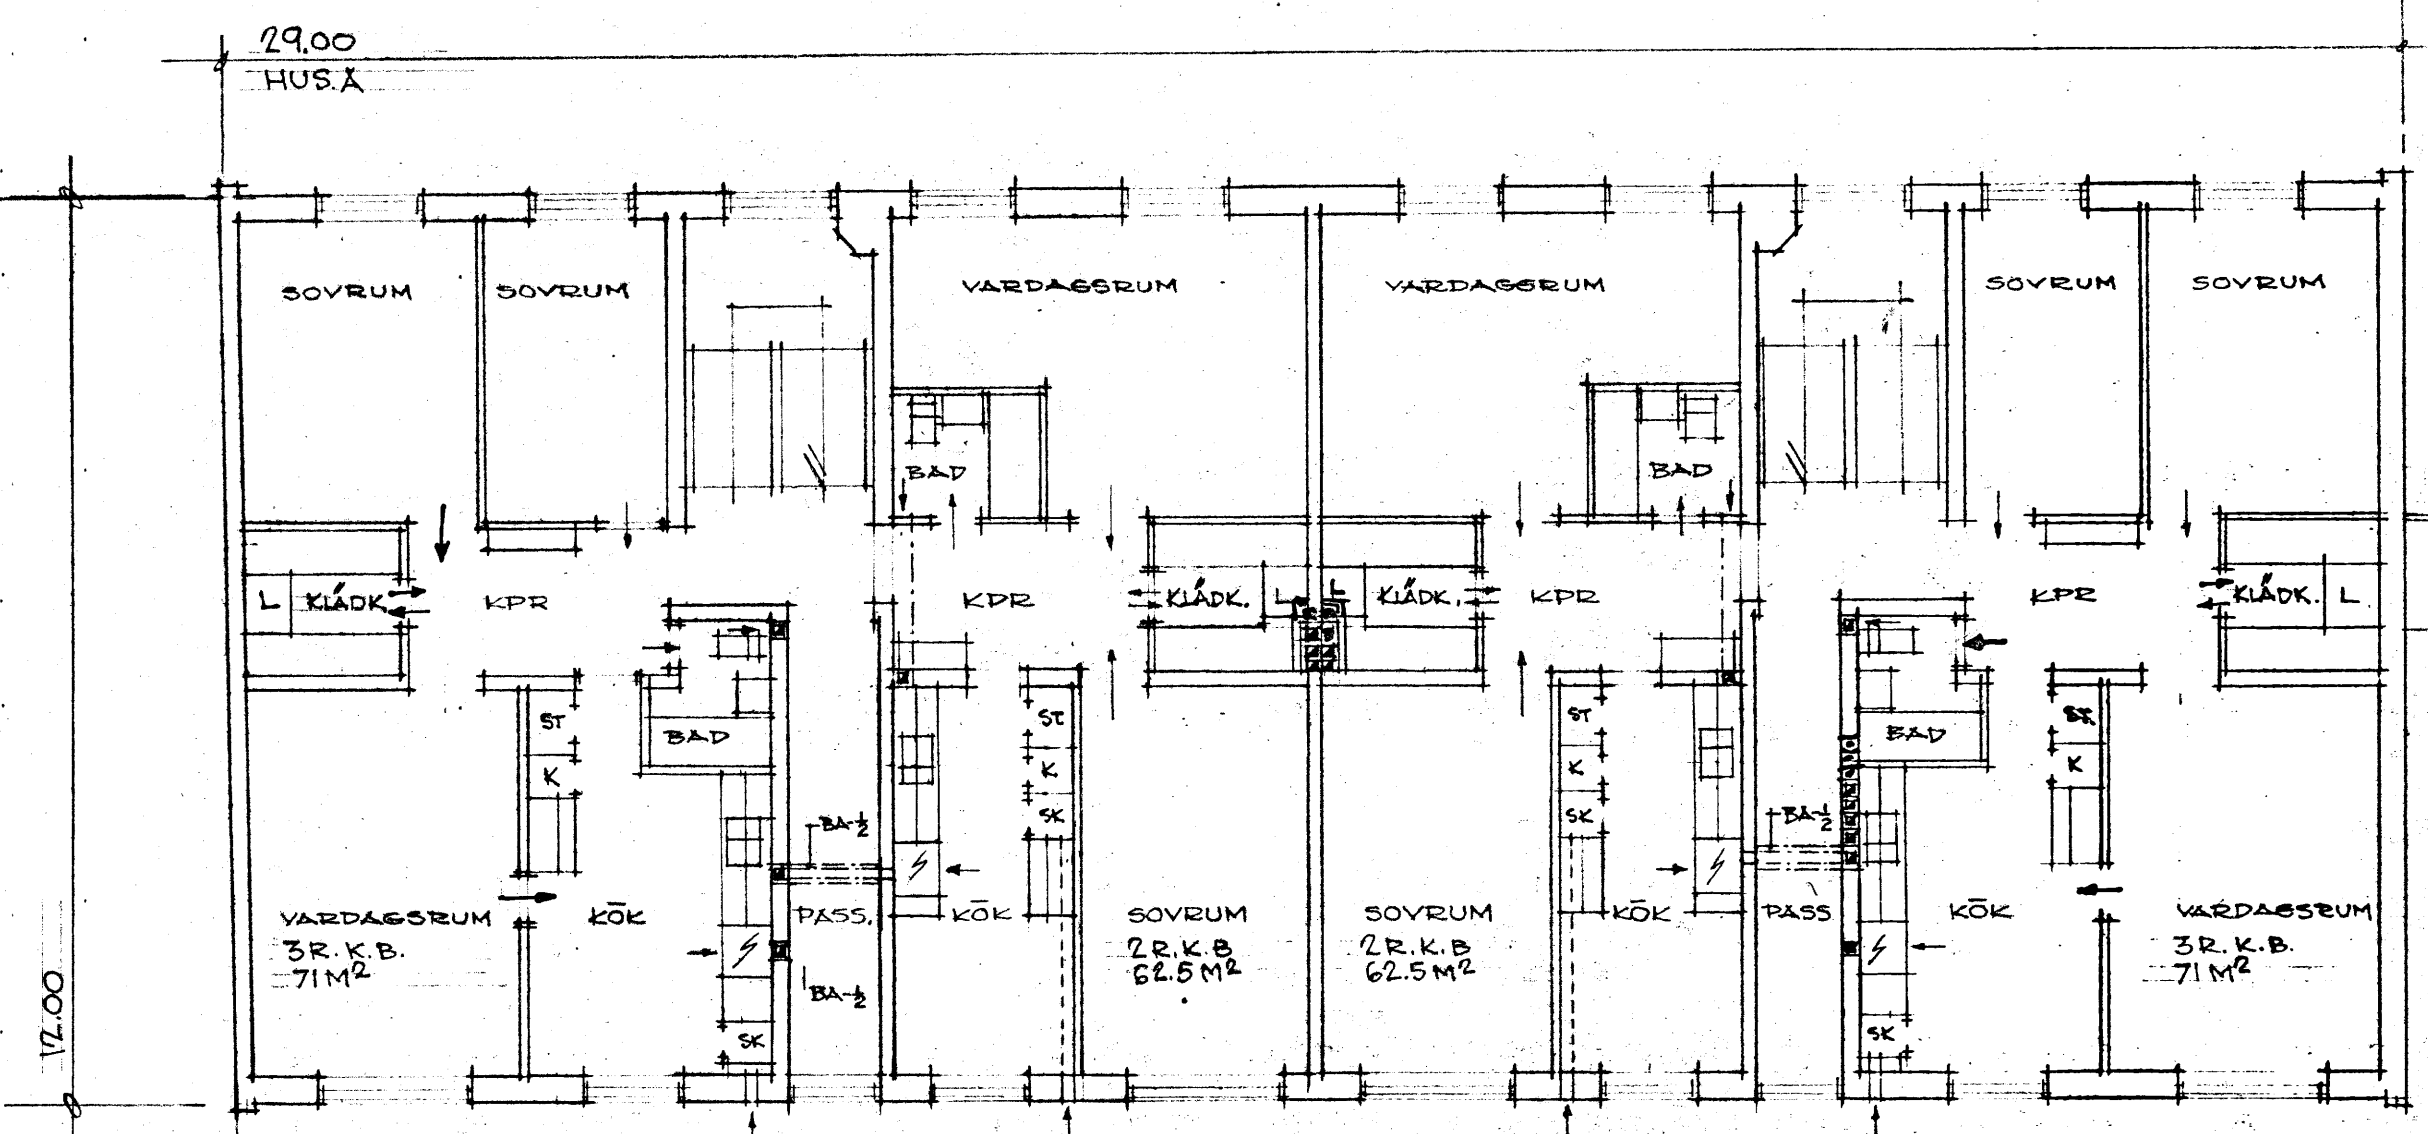


prot. nr. 1814 ltt. P
 diar. nr. 932 / 1962
 Fast. d. 10 OKT 1962
 Byggnadsnämnden i Malmö

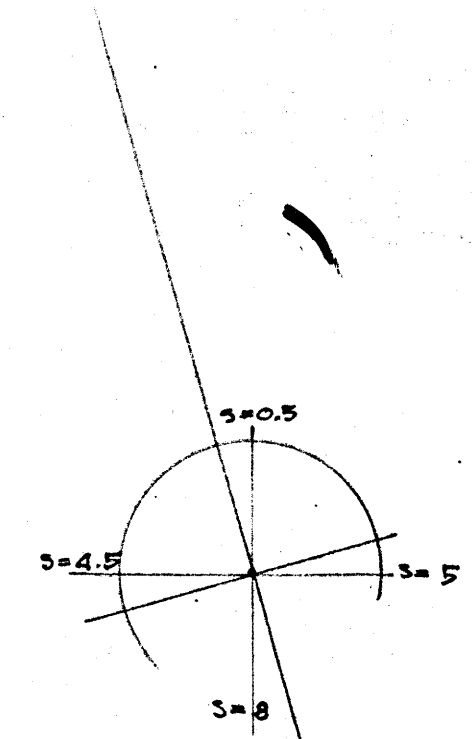

PLANTERING - LEKPLATS ENL. SÄBSKILD RITN.

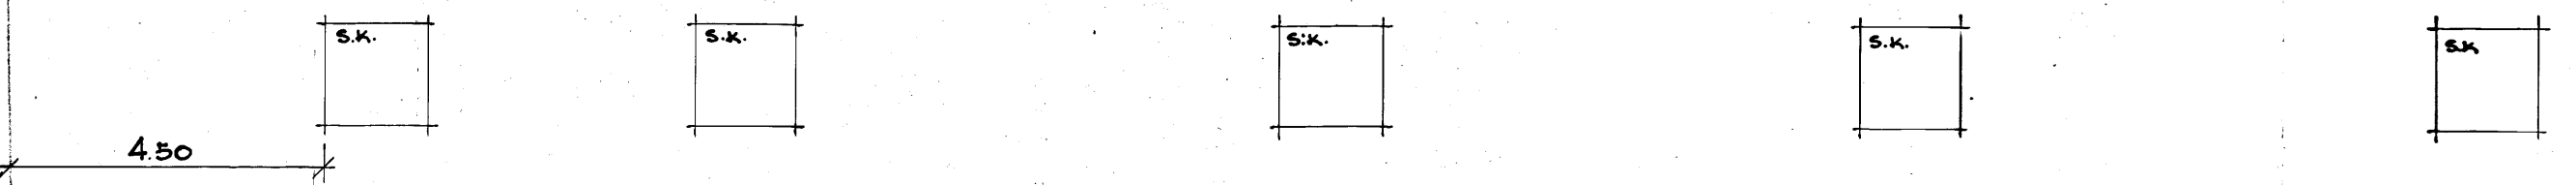

S.K. = SÄCKKUPOLEER 1.0 x 1.0 M. DAGMÄTT.

HUS A

- SJÄLVDRAGSVENTILATION
- TAMBURDÖRRAR BRANDHÄMMANDE KLASS C-1/2

HUS B

- MEKANISK VENTILATION ENL. AV INGENJÖR JOHN TORSTENSSON, MALMÖ, UPPRÄTTADE RITNINGAR.
- TAMBURDÖRRAR BRANDHÄMMANDE KLASS C-1/2

REV. D. 20.8.1962

ARKITEKT AXEL CARLSSON
 ROSKILDEVÄGEN 8 B - MALMÖ C - 975060
 - BYGGMÄSTARE OSCAR NORDSTRÖM, MALMÖ
 - KV. BECKASINEN, TOMT NR 9

2 VÄN.
 SKALA: 1:100 | DATUM: 2-7-62 | RITAD: I.S. | PROJUS: 6116 | RITN. NR: 4