


SEKTION C-C OCH FASAD MOT ÖSTER (HUS A)

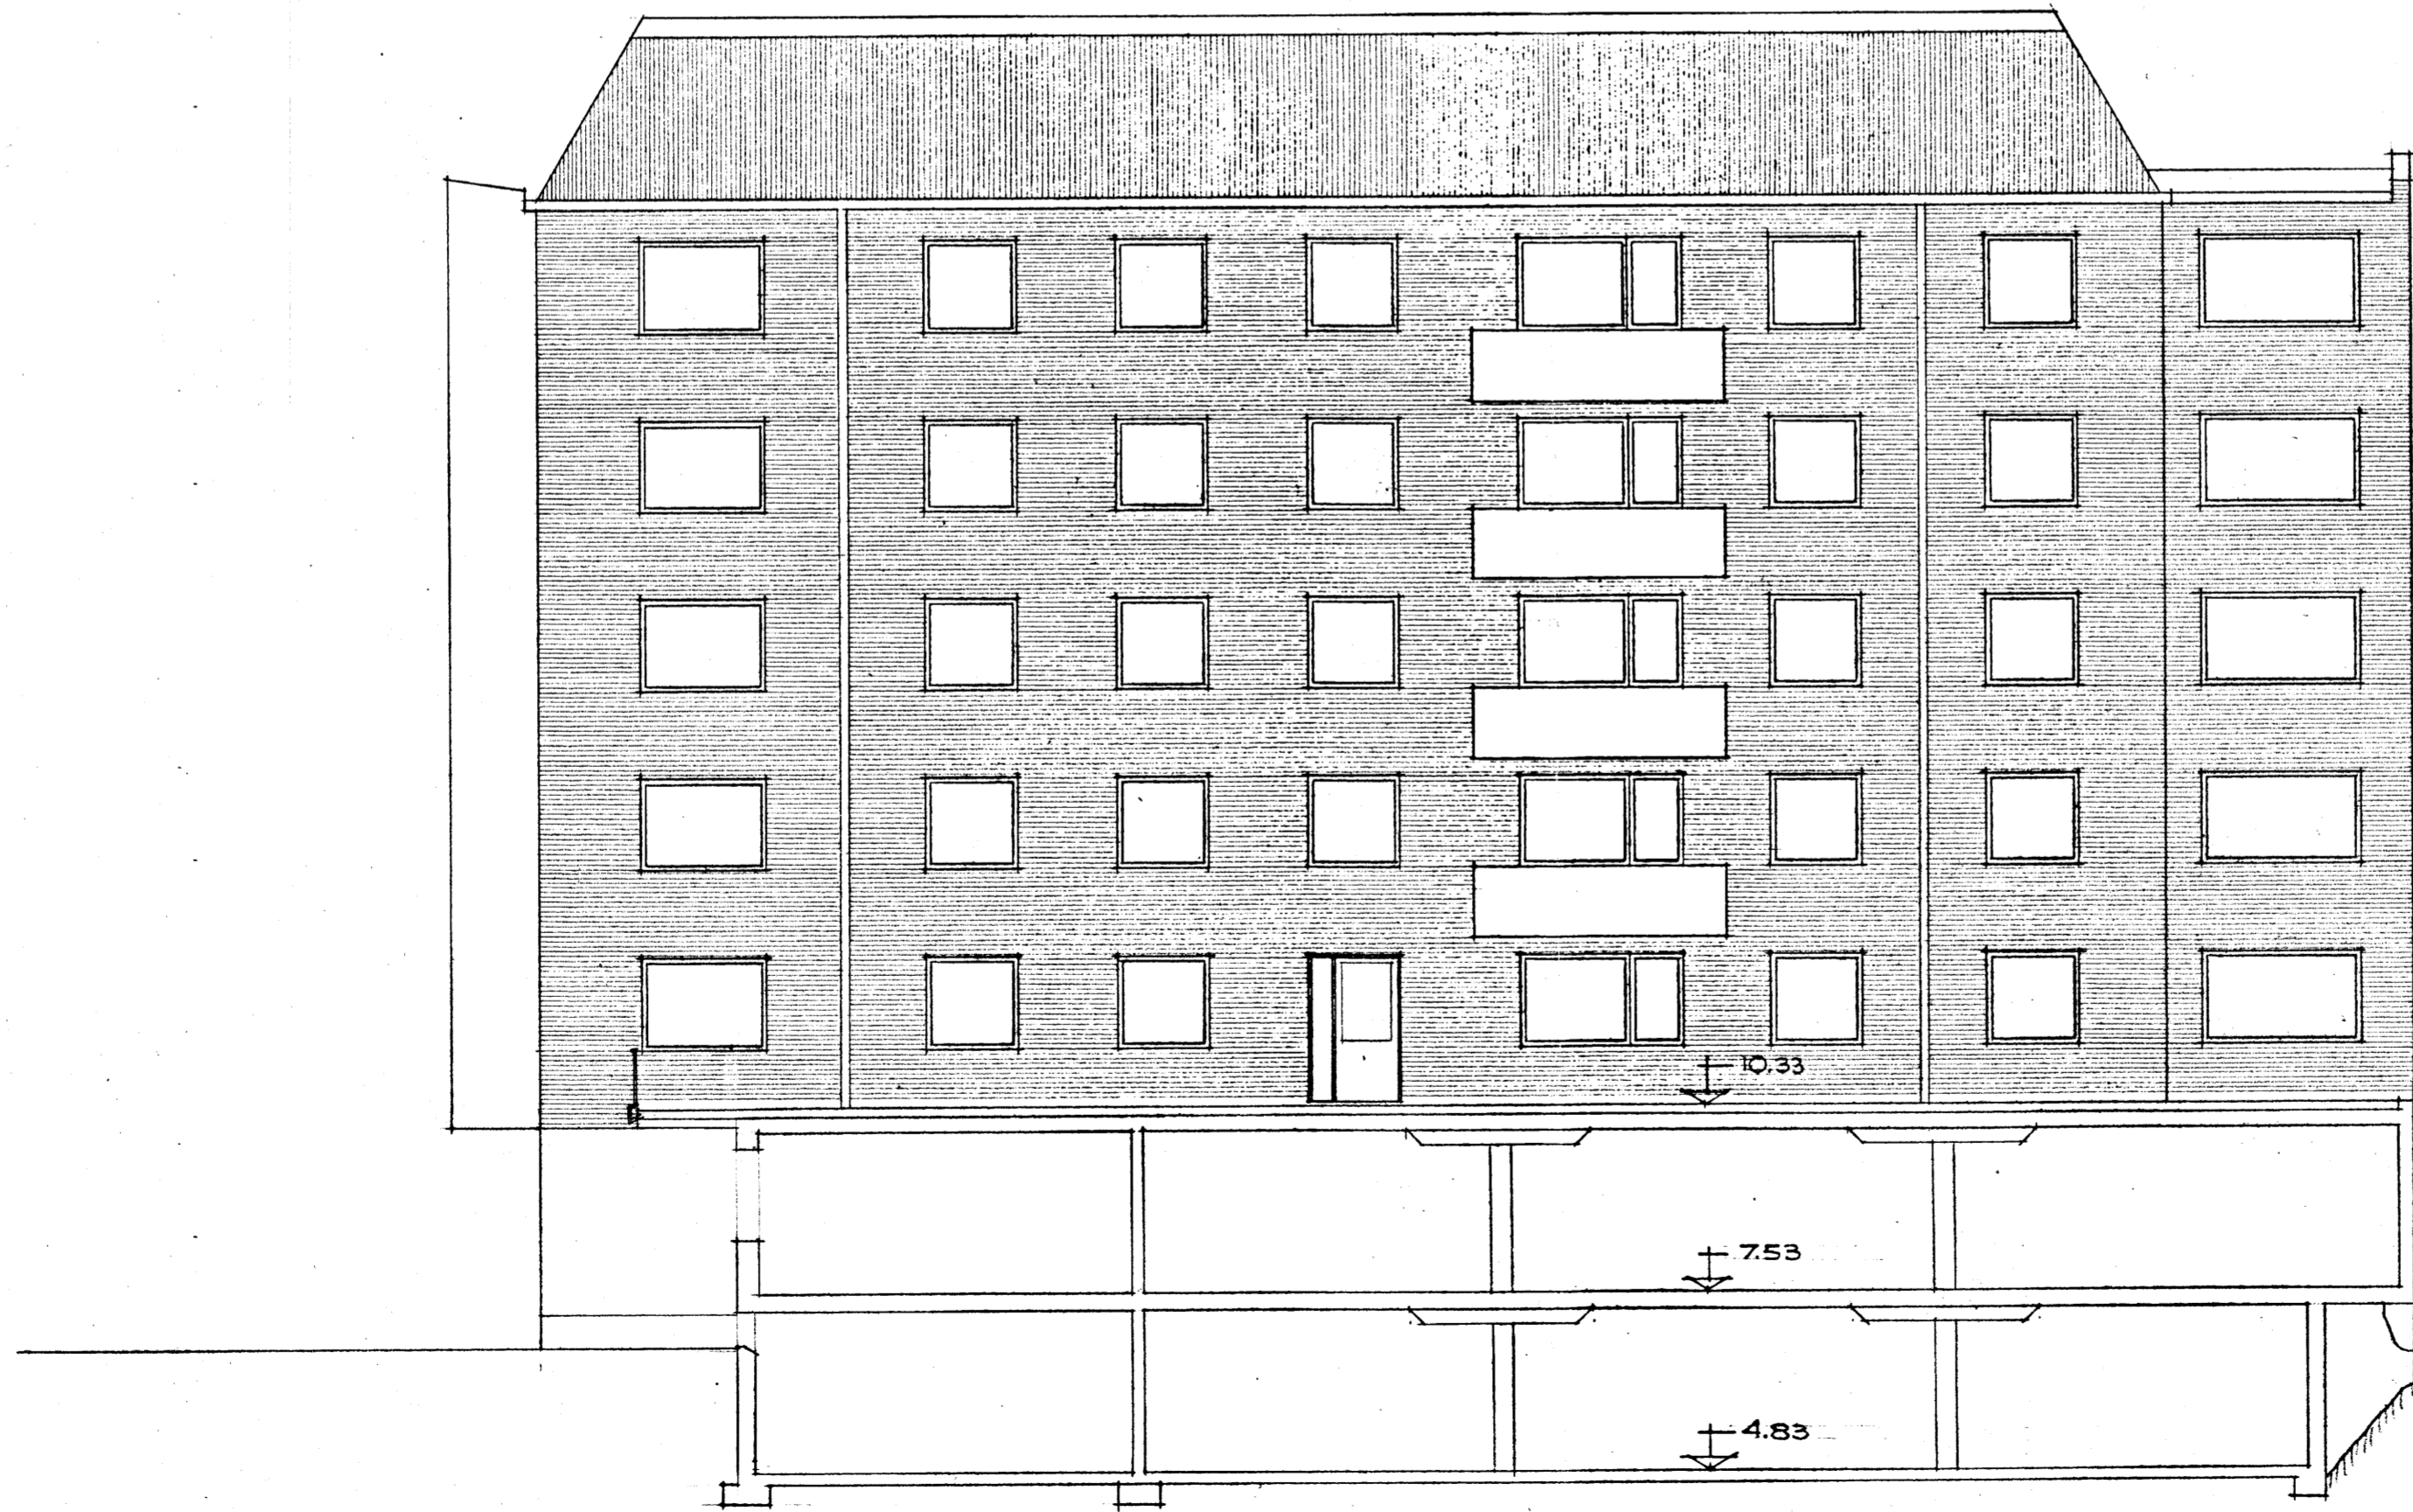

FASAD MOT VÄSTER (HUS B)

- FASADTEGEL SKALL VARA RÖTT.
- BALKONGFRONTER AV KORR. PLÅT.
- TAKMATERIAL: DELS KORR. ETERNIT  
DELS PLÅT

**ARKITEKT AXEL CARLSSON**  
 ROSKILDEVÄGEN 3 B - MALMÖ C - 078080  
 BYGGMÄSTARE OSCAR NORDSTRÖM, MALMÖ  
 KV. BECKASINEN, TÖMT NE 9.  
 FASADER OCH SEKTION C-C  
 SKALA: 1:100 | DATUM: 2-7-62 | RITAD: HENRIKSON | PROJNR: 6116 | RITN. NR: 7