
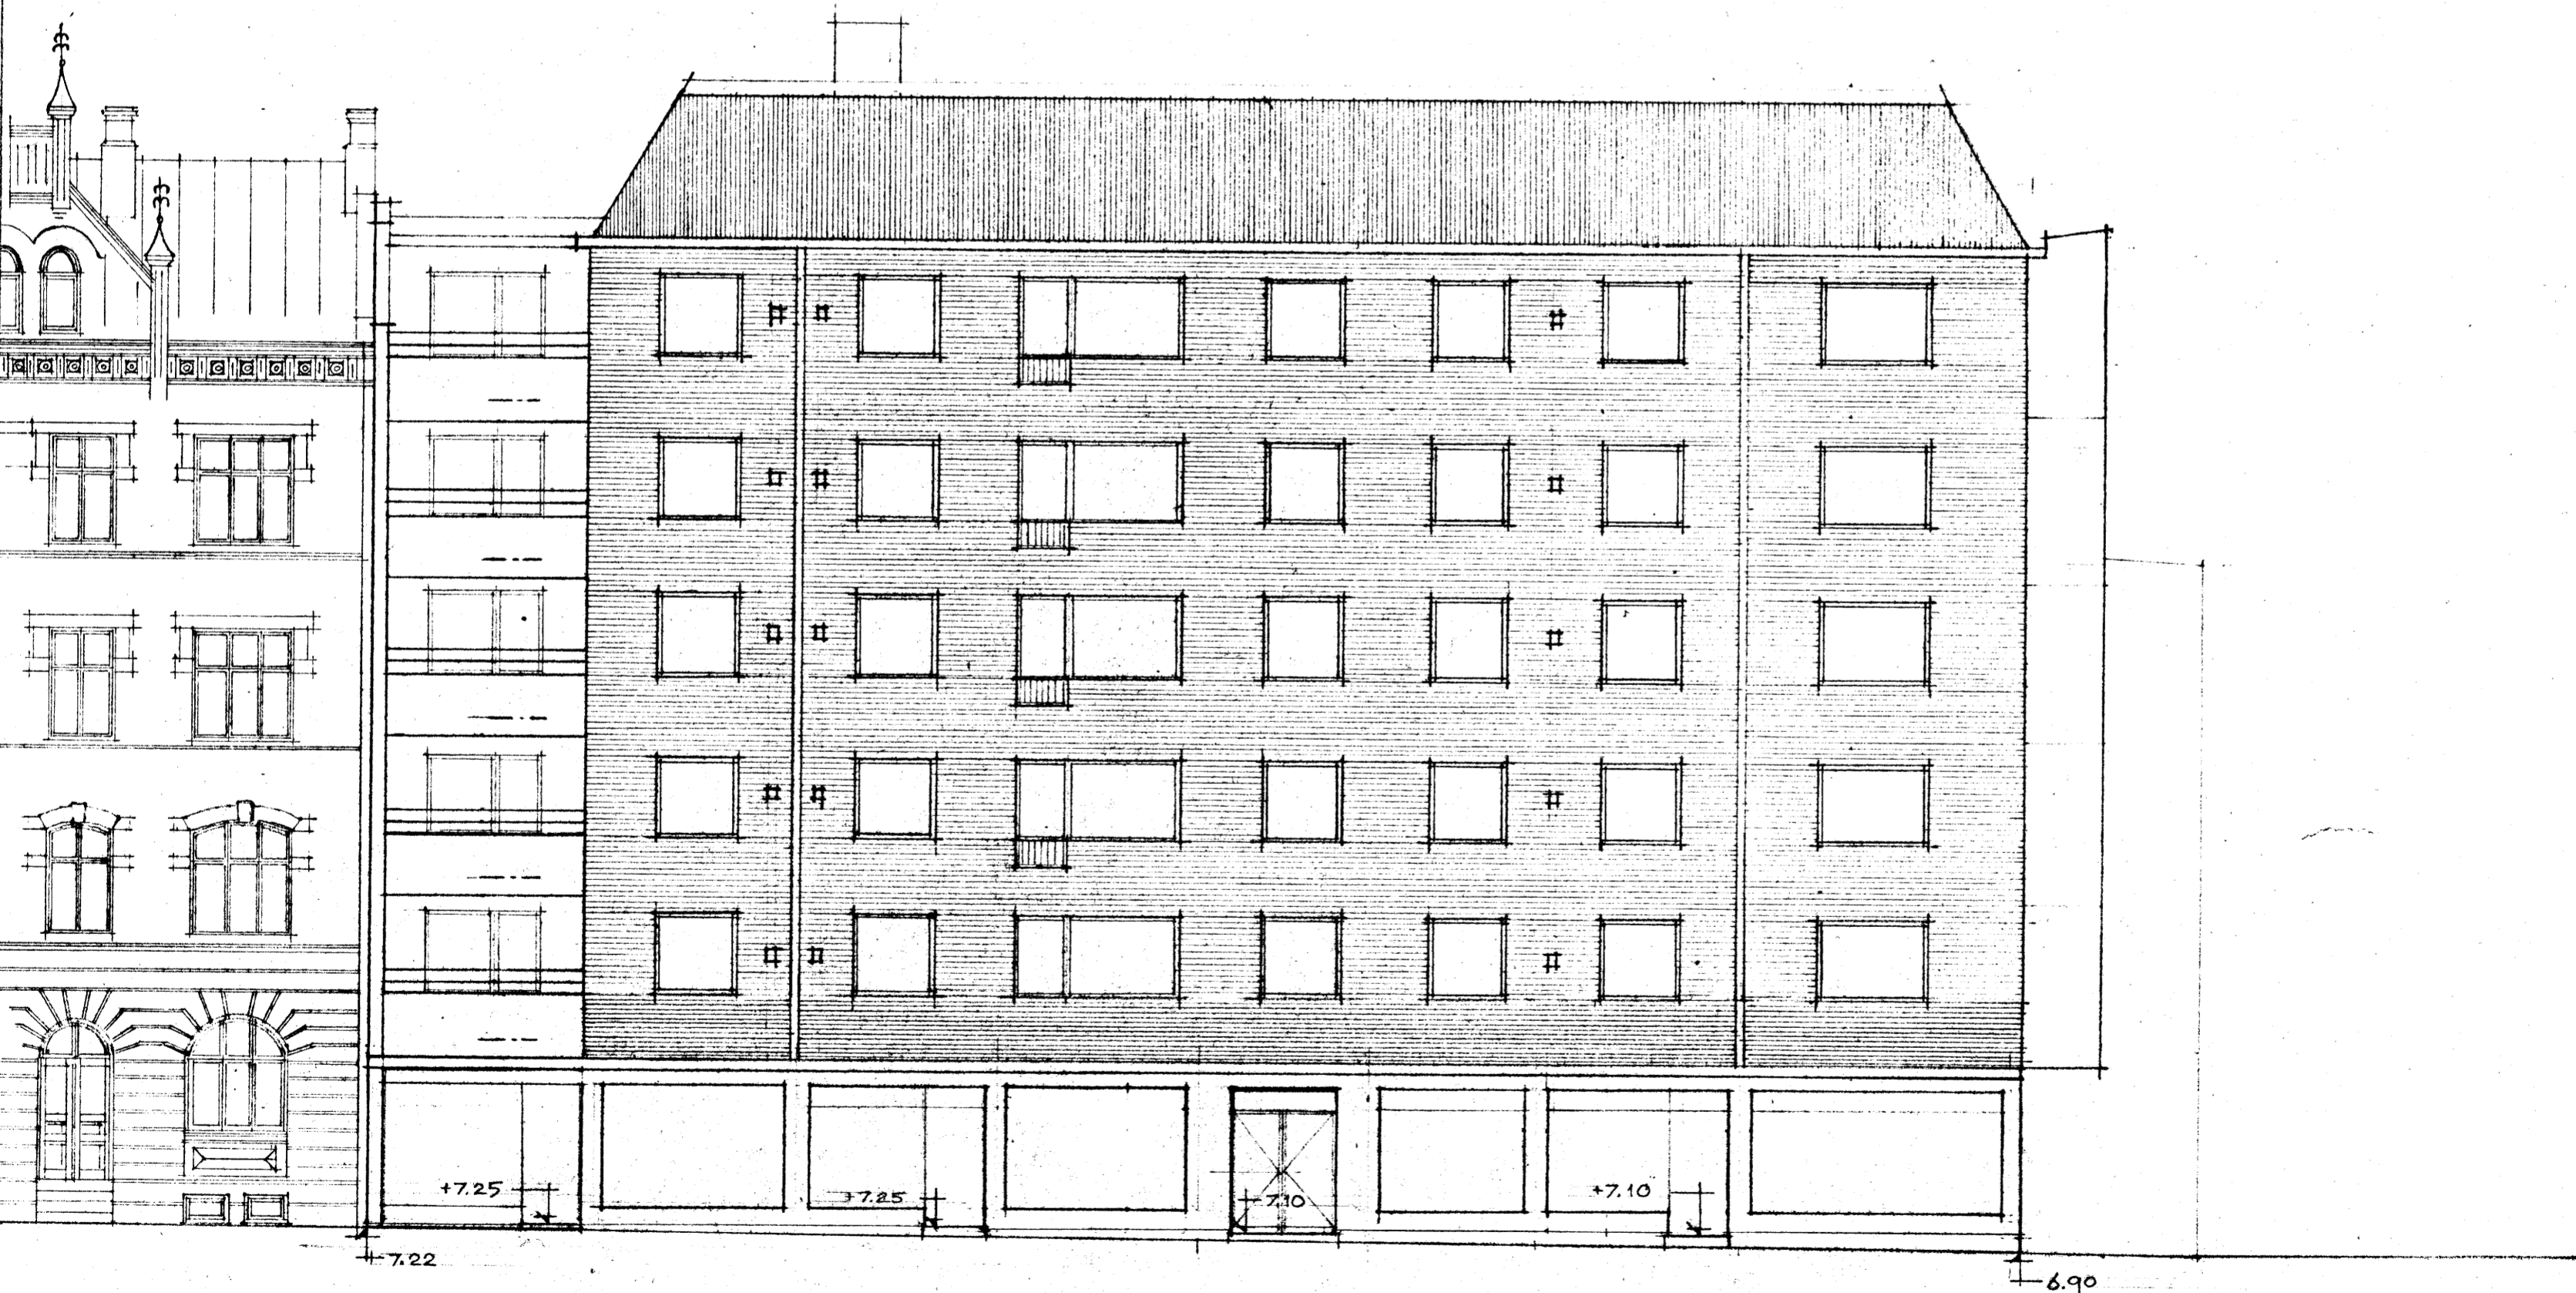


prot. nr. 1814 lilt. B
 1962
 diar. nr. 932 / 1962
 Fast. 2. 10 OKT 1962
 av
 Byggnadsnämnden i Malmö

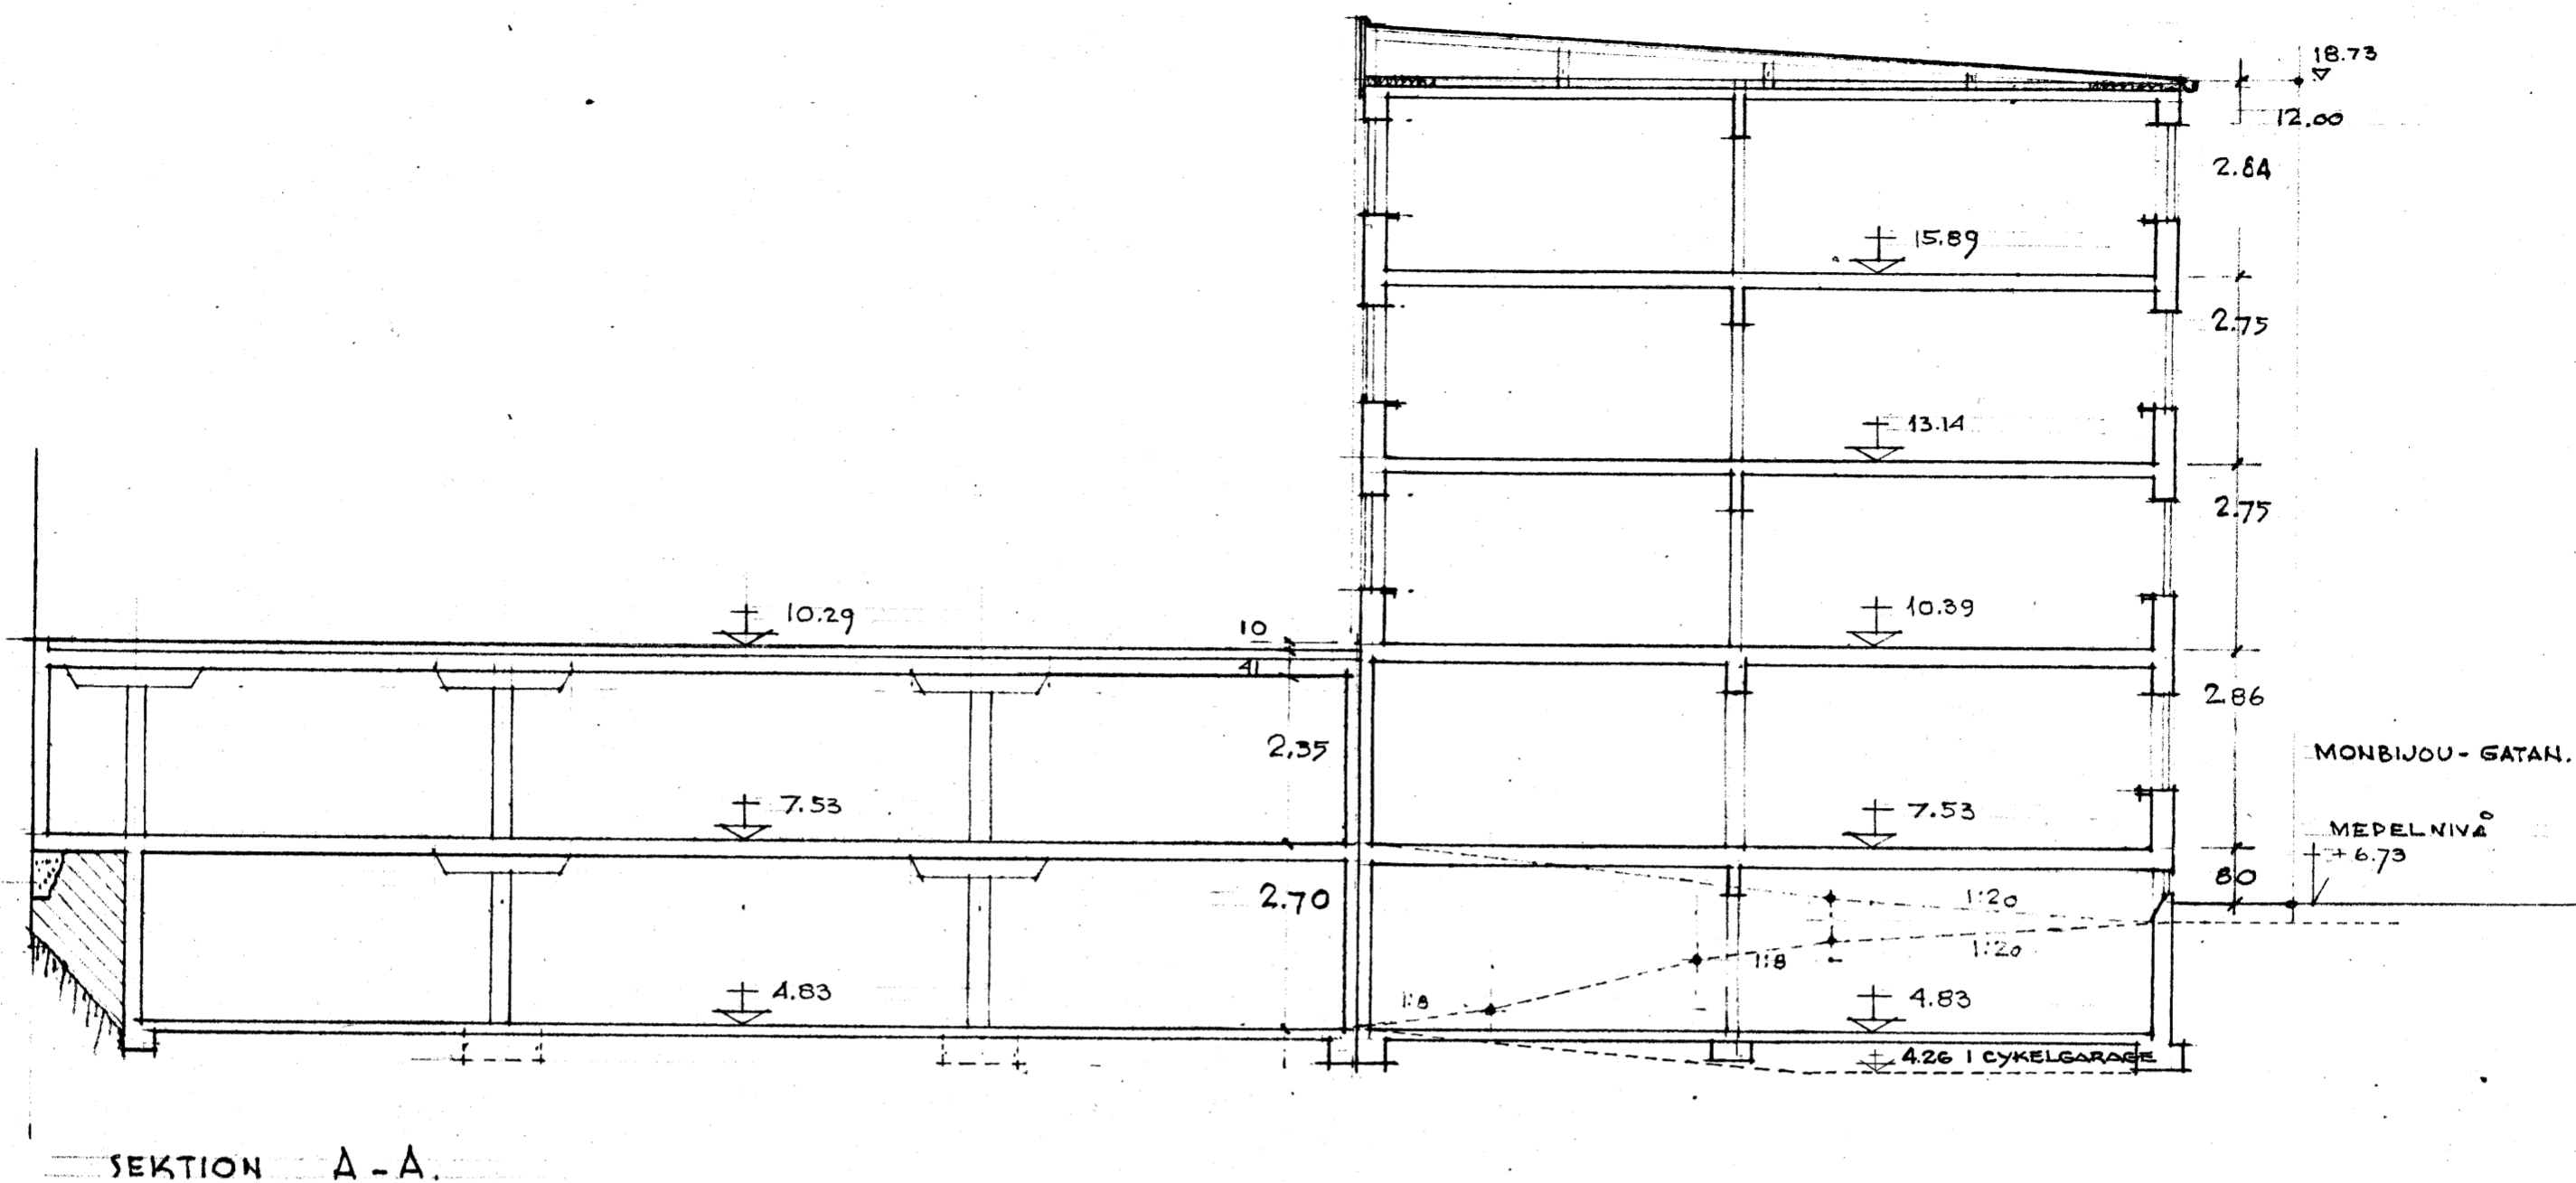

FASAD MOT BERGSGATAN (ÖSTER)

- FASADTEGEL SKALL VARA RÖTT.
- BALKONGFRONTER AV KORR. PLÅT.
- ÖVR. FASADYTOR PUTSADE.
- TAKMATERIAL: DELS KORR. ETERNIT DELS PLÅT

REV. D. 20.8.1962
ARKITEKT AXEL CARLSSON
 ROSKILDEVAGEN 8 B - MALMÖ C - 075060
 - BYGGMÄSTARE OSCAR NORDSTRÖM, MXLMÖ
 - KV. BECKÅSINEN TOMT NR 9
 - FASAD MOT BERGSGATAN SEKTION A-A
 SKALA: 1:100 | DATUM: 2-7-62 | RITAD: A.C. | PROJIC: 0116 | RITN. NR: 5