

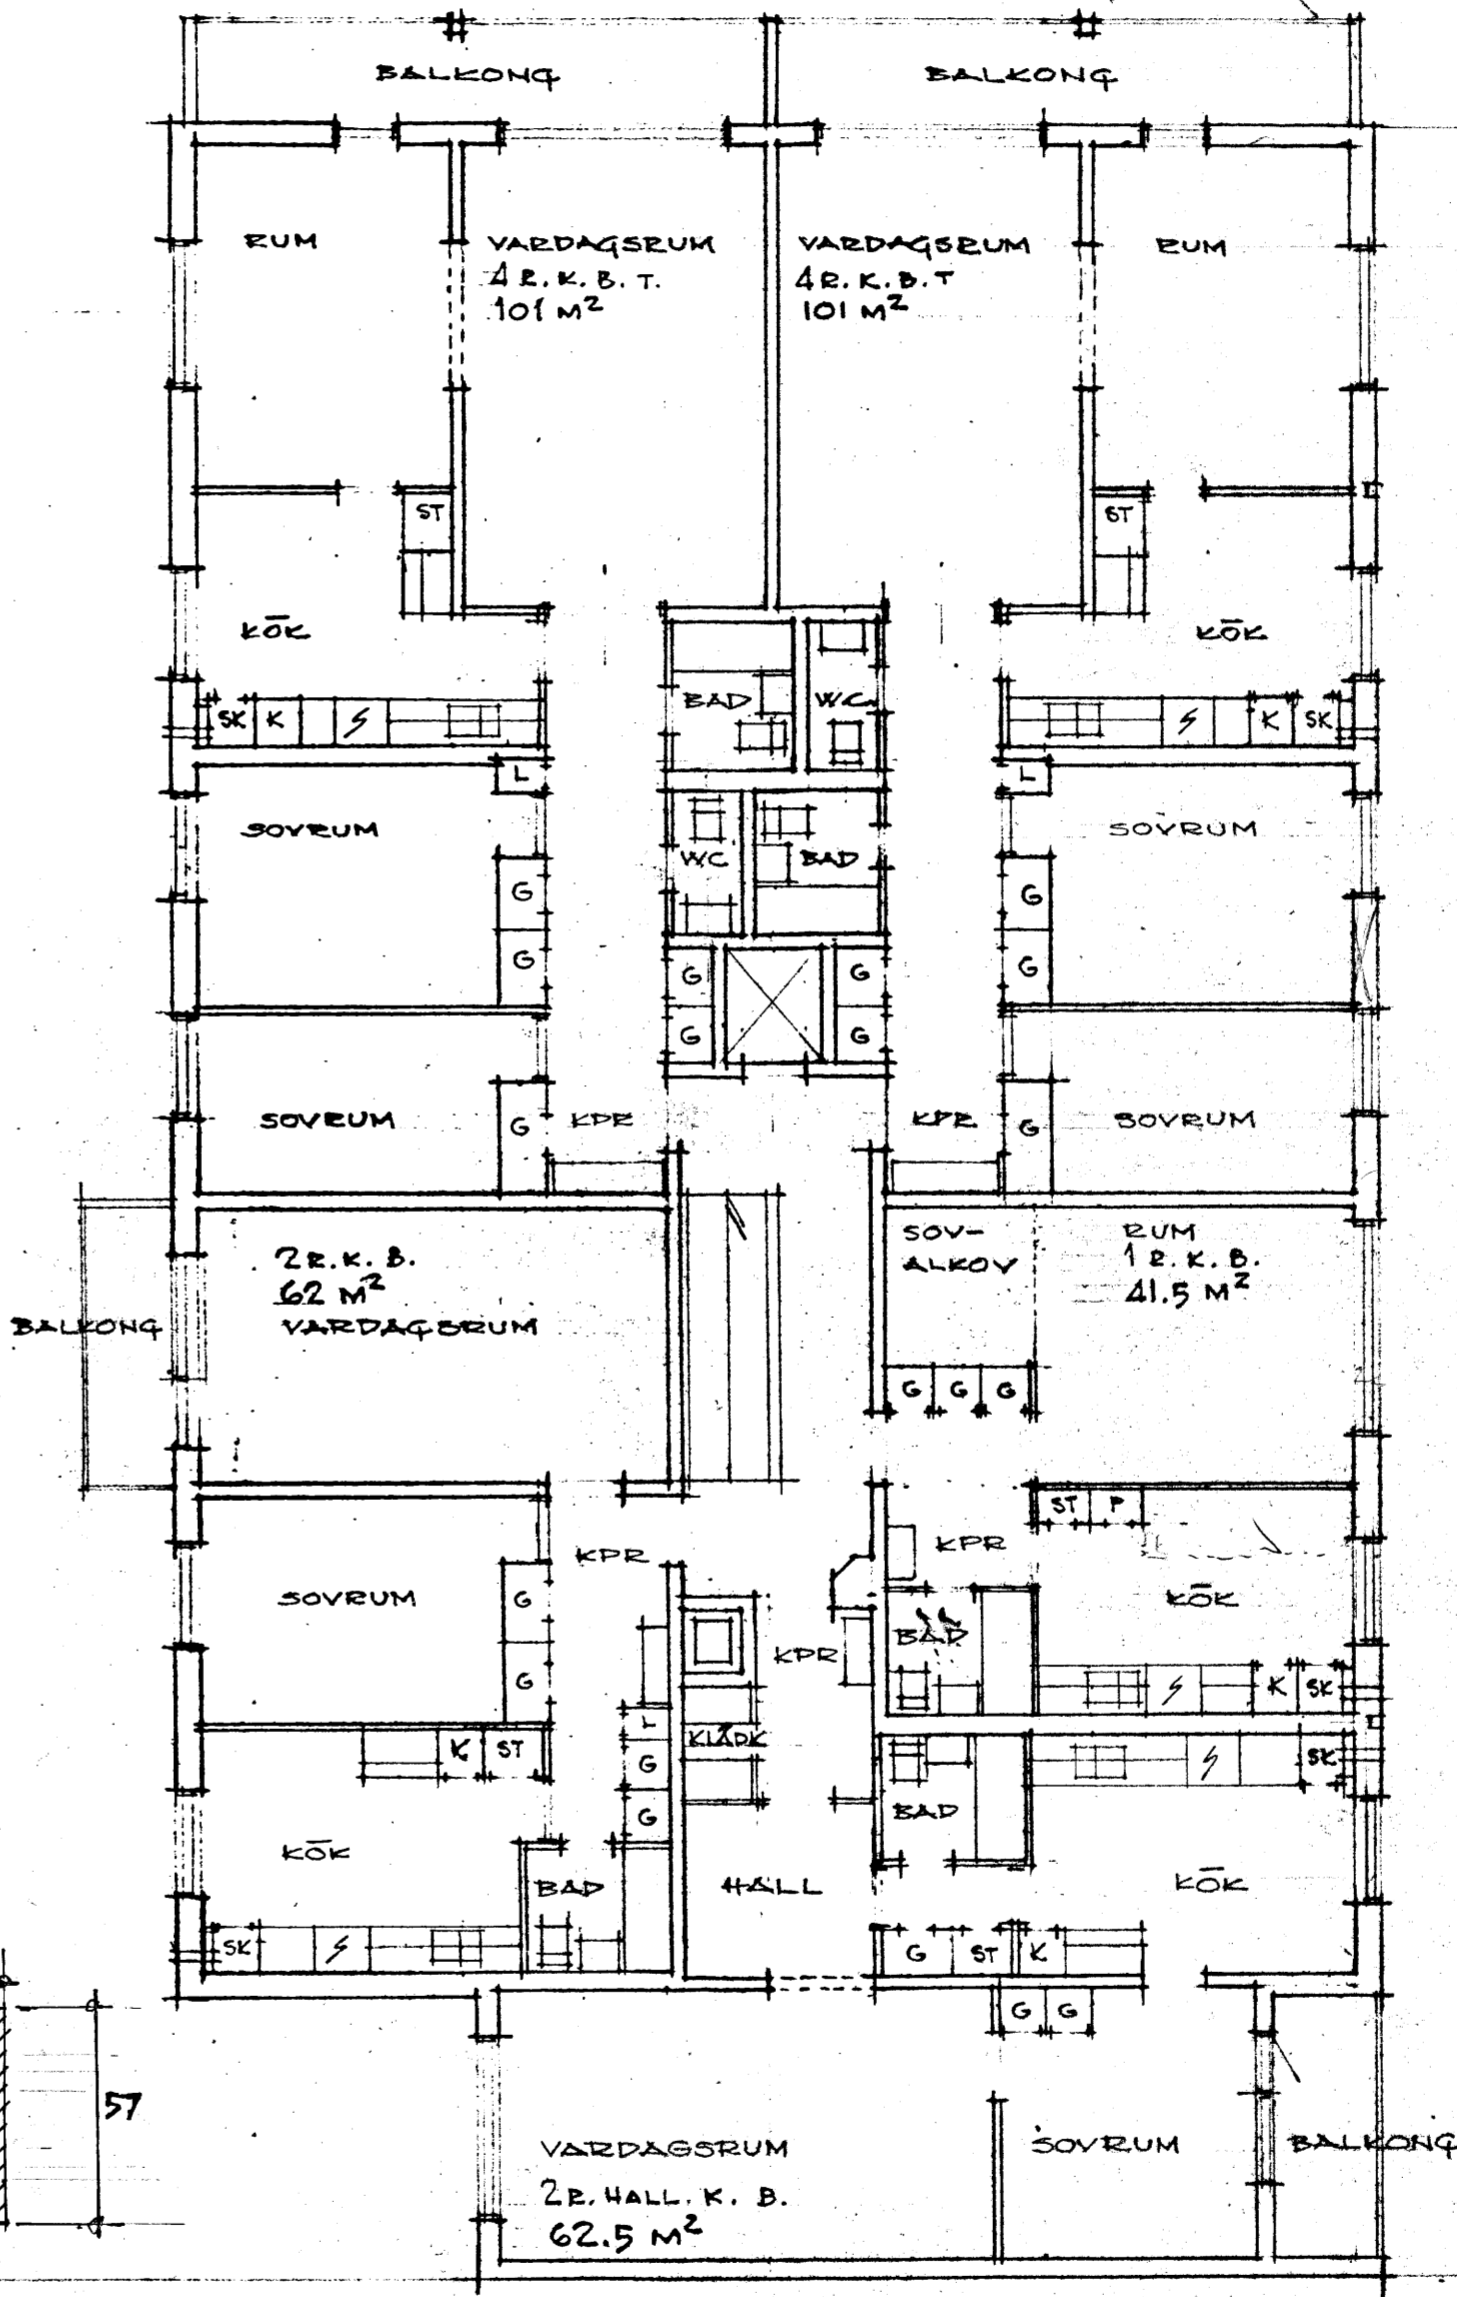
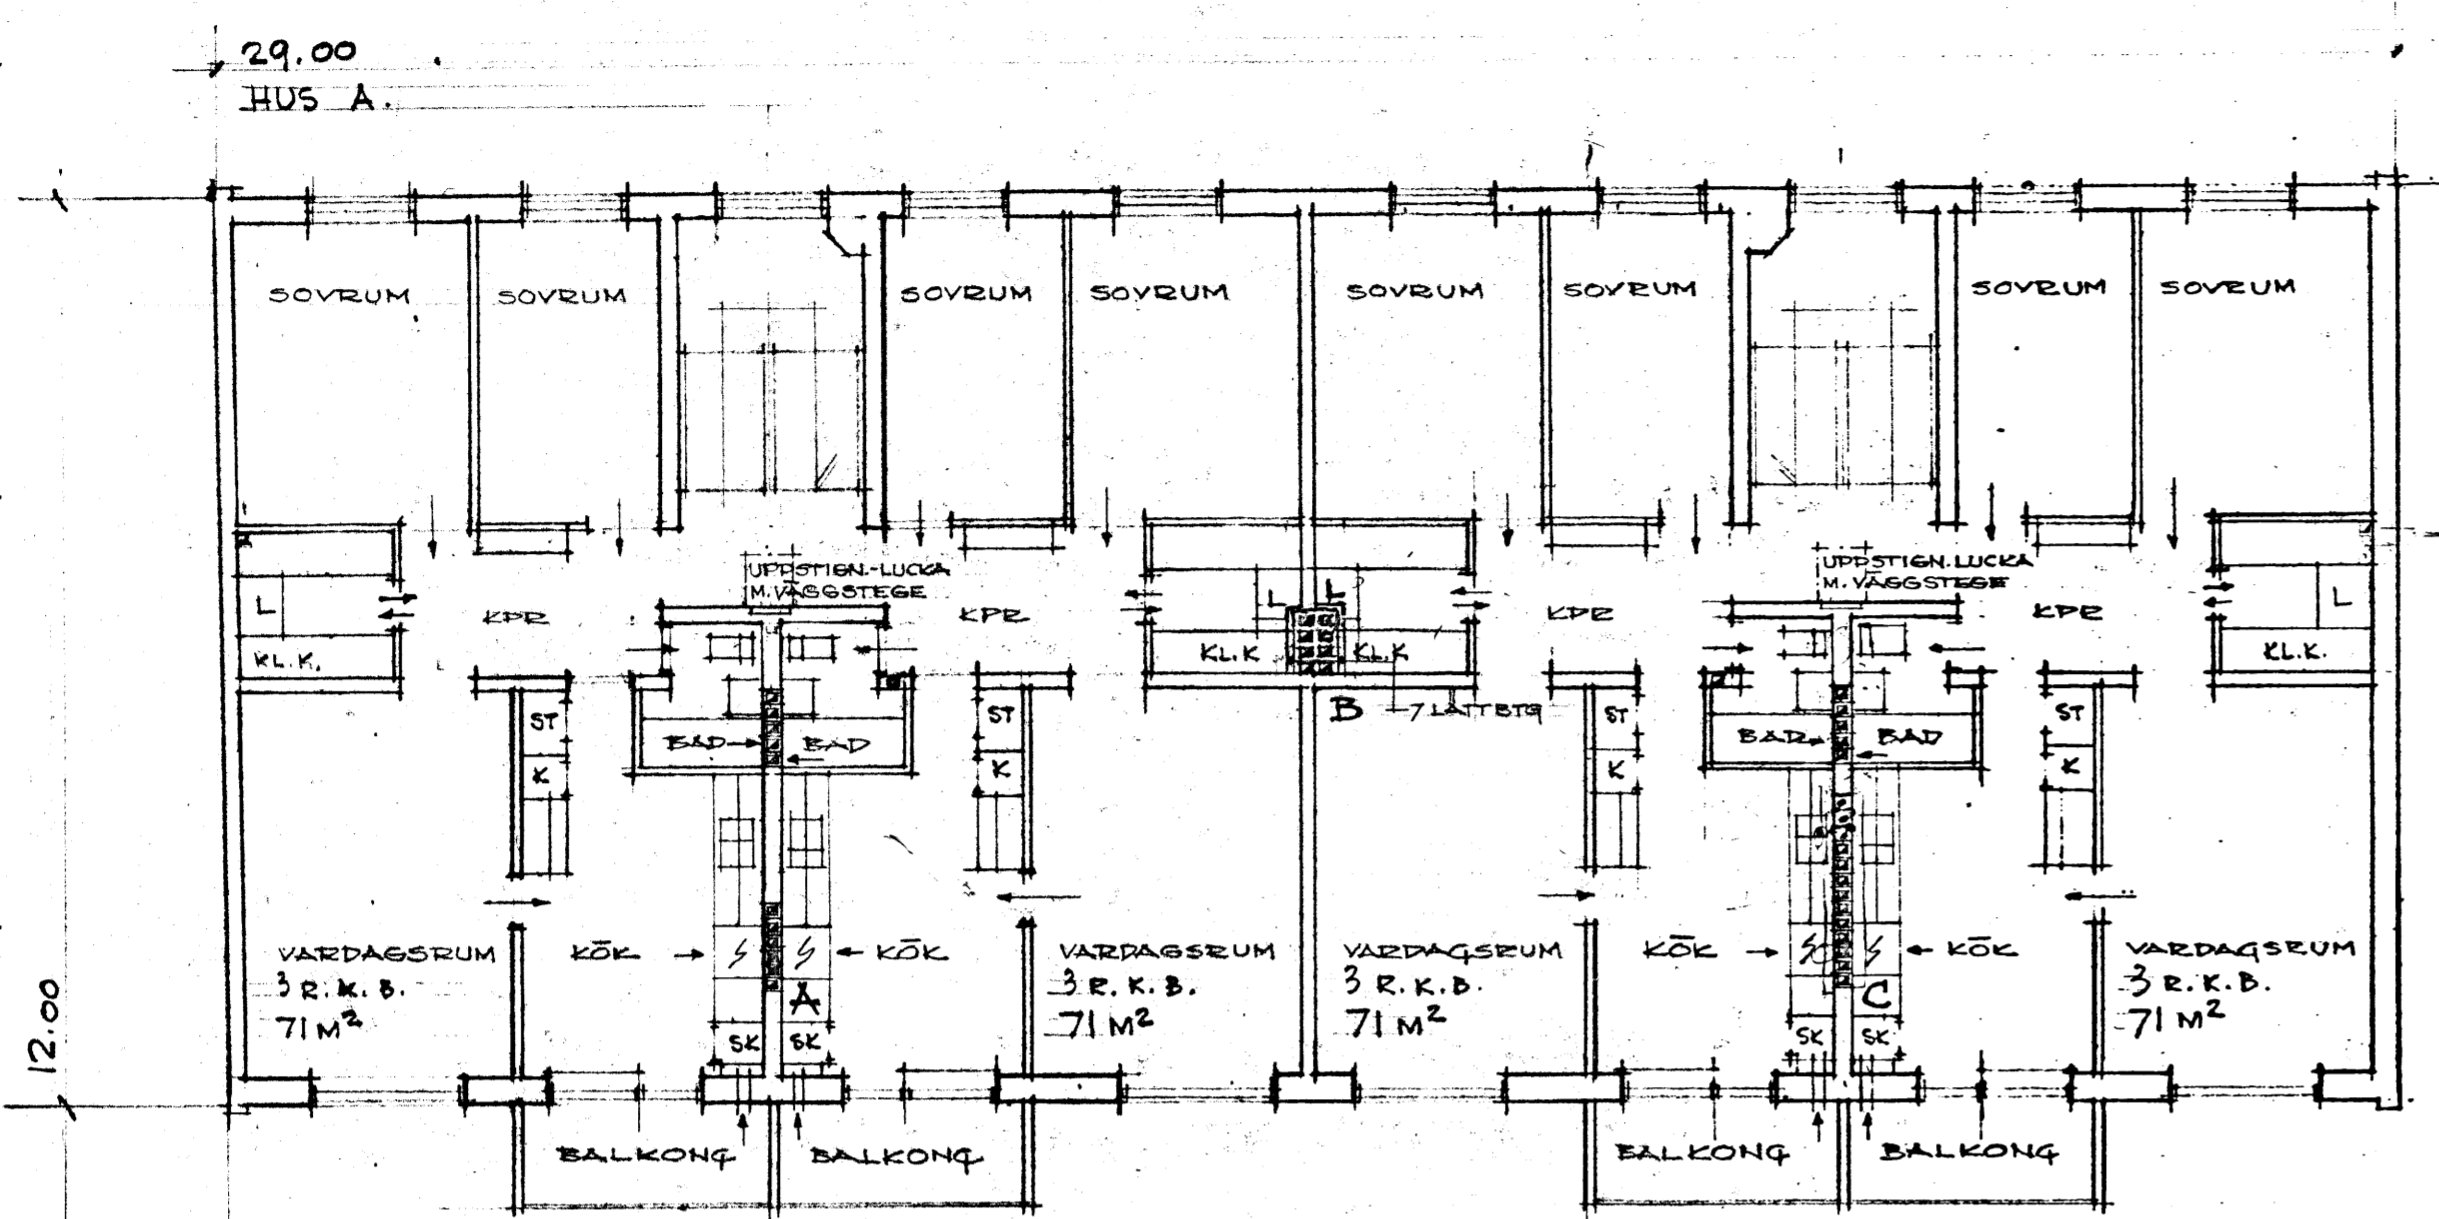
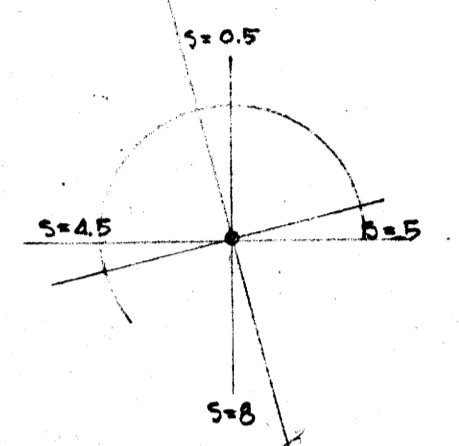



prot. nr. 1814
 1962 lilt. G.
 diar. nr. 932 / 1962
 Fast. & 7 0 OKT 1962
 BY
 Byggnadsnämnden i Malmö

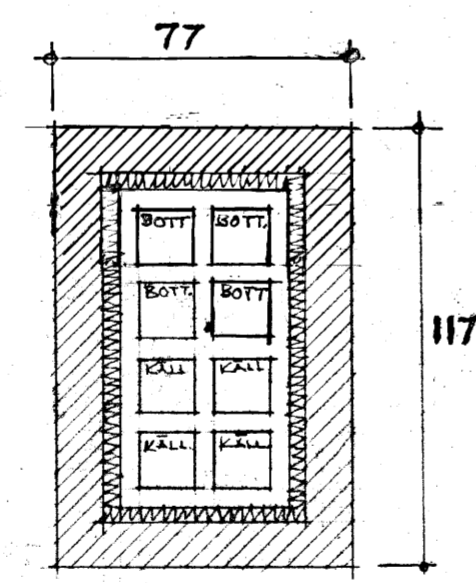

HUS A
 BRUTTO 29x12 = 348 M
 NETTO 284 "
 EFF. TAL ~ 82 %

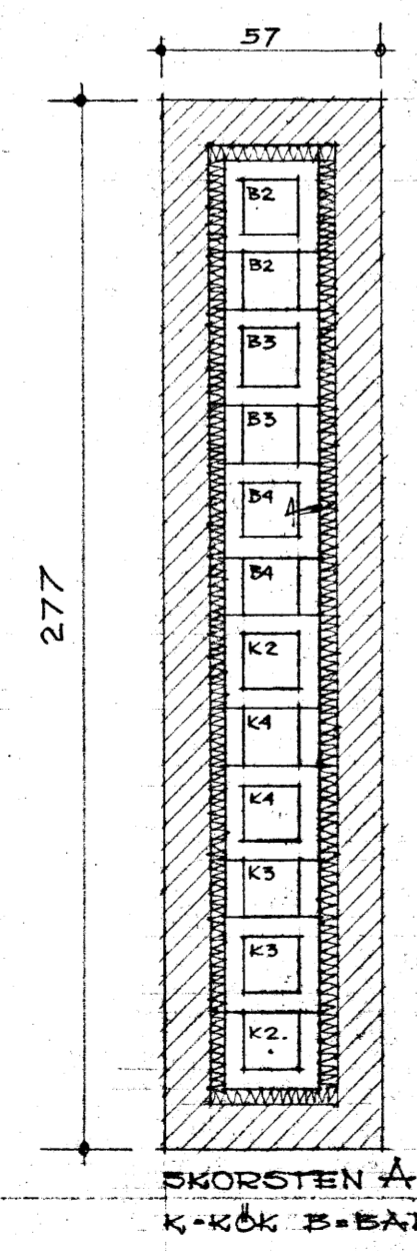

SKORSTEN B.
 SKALA 1:20

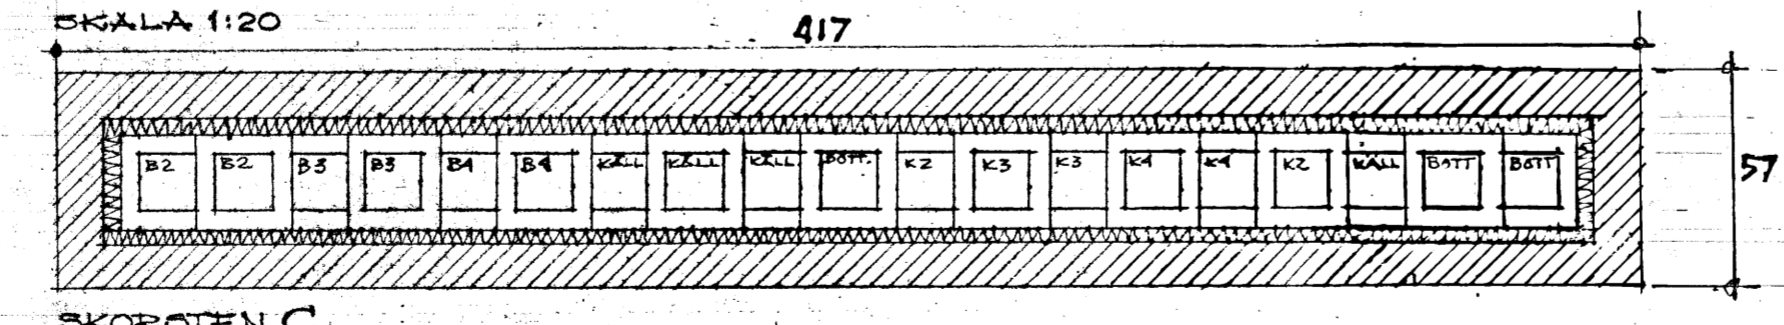

SKORSTEN C.

- HUS A
- SJÄLVDRAGSVENTILATION.
 - TAMBURDÖRRAR BRANDHÄMMANDE KLASS C-1/2.

- HUS B
- MEKANISK VENTILATION ENLIGT AV INGENJÖR JOHN TORSTENSSON, MALMÖ, UPPRÄTTADE RITNINGAR.
 - TAMBURDÖRRAR BRANDHÄMMANDE KLASS C-1/2.

12.00
 HUS B.
 BRUTTO 438 M²
 NETTO 368 "
 EFF. TAL. ~ 83 %

ARKITEKT AXEL CARLSSON
 ROSKILDEVÄGEN 8 B - MALMÖ C - 975060
 - BYGGMÄSTARE OSCAR NORDSTRÖM, MALMÖ
 - KV. BECKASINEN, TOMT NE 9.
 HUS A - 3-4 VÅN. HUS B - 3-5 VÅN.
 SKALA: 1:100 DATUM: 2-7-62 RITAD: X.C. FÖRUT: 6116 RITN. NR: 3