

Programytor

- EL

FLÄKTRUM

FRD

FÖRRUM

HISS 14

KORRIDOR
- MATSAL

PENTRY

RUM

SCHAKT


SERVICE

STÄD
- TELEBÅS

TRAPPA

TRAPPA 3

WC

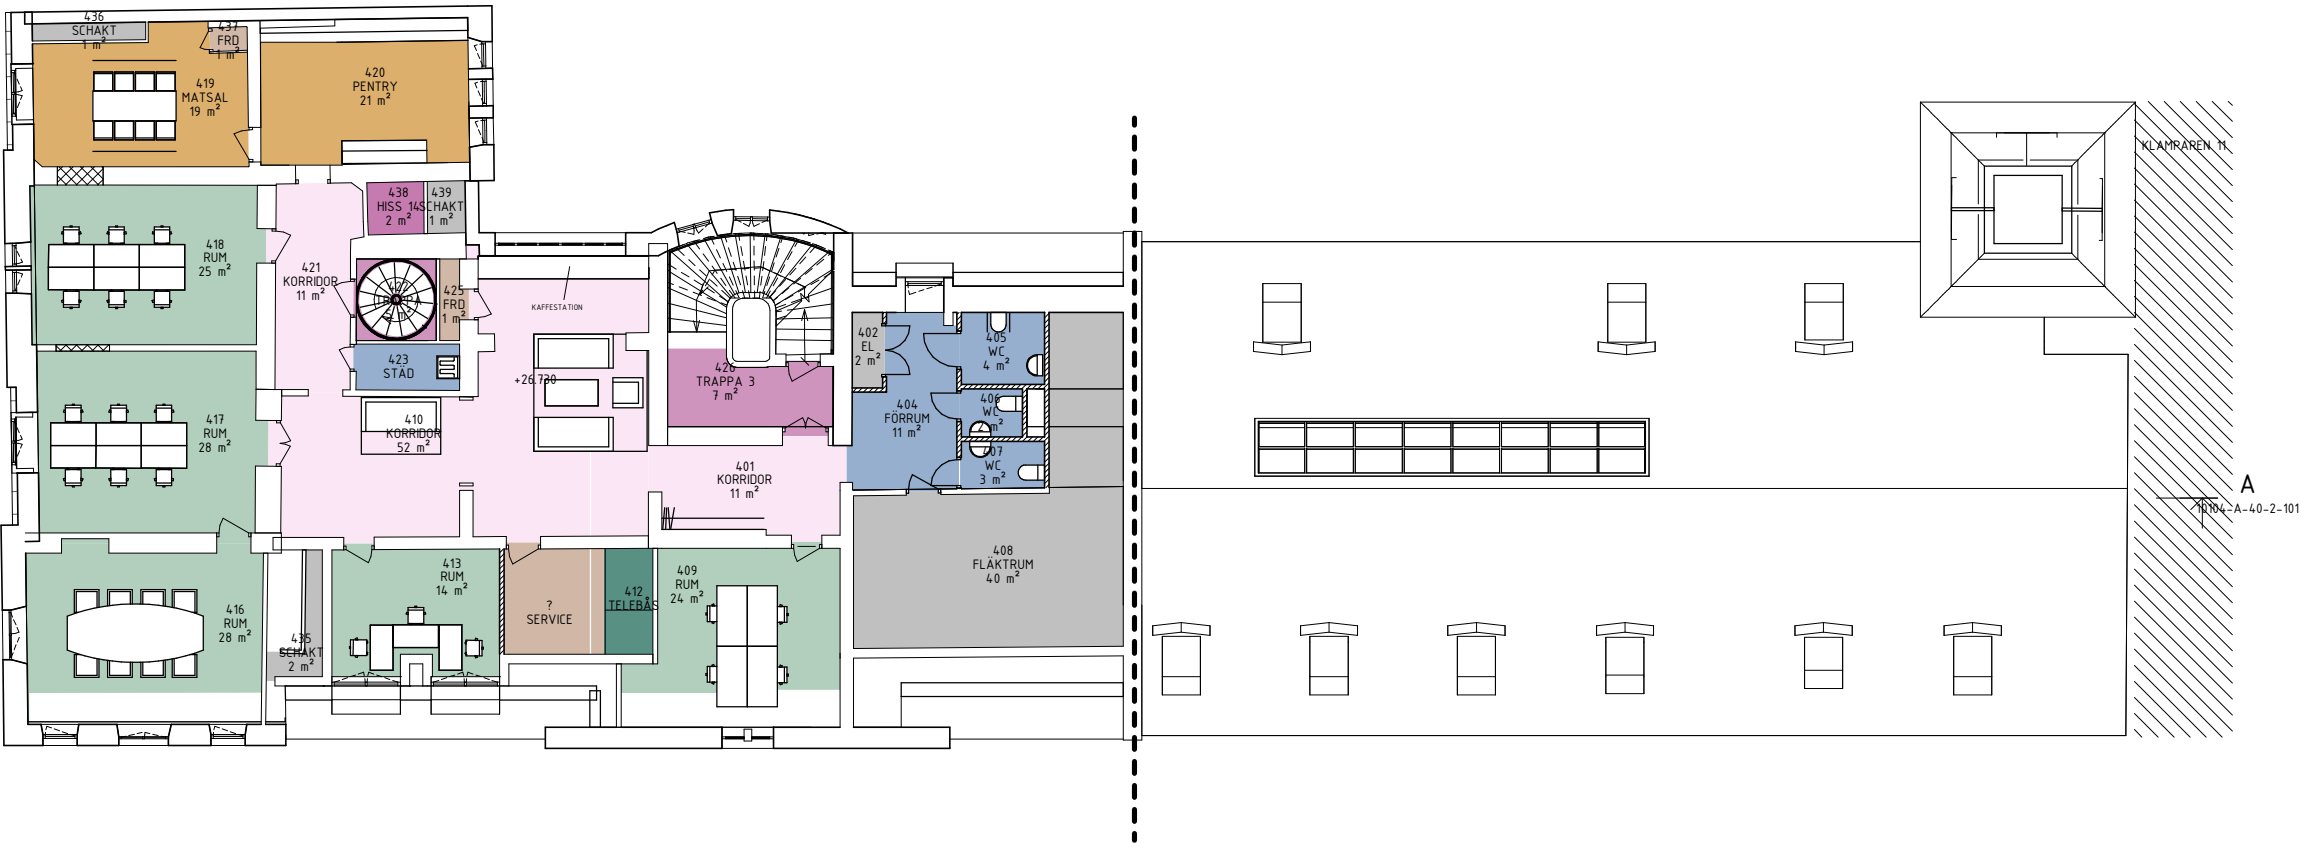

FÖRKLARINGAR

HANDLING SKRIVS UT I FÄRG.
ALLA MÅTT I MILLIMETER.
HÖJDMÅTT I METER.

OMRÅDE - INGÅR EJ I FASTIGHET
ELLER AKTUELLT PLAN

RUM - FLEXIBELT OCH KAN
ANVÄNDAS BÅDE SOM MÖTESRUM
OCH KONTOR

PENTRY - AVSER PLATS FÖR
TILLAGNING AV LUNCH MED
MICROVÅGSUGNAR, KYL/FRYS,
DISKMASKINER OCH
KÄLLSORTERING.

FIKA / RAST / CAFÉ OCH
LOUNGE - AVSER BANK OCH
FÖRVARING MED MÖJLIGHET TILL
KAFFEMASKIN, DISKMASKIN,
BANKKYL OCH VATTENSIFON.

DET GAMLA LABORATORIET BLIR
EN STÖRRE HÖRSAL/ EVENT-
SPACE MED EN MULTIFUNKTIONS
GRADÄNG SOM ÄVEN ÄR
MATPLATS/ FIKAPLATS / TOUCH
DOWN ARBETSPLATSER. ETT
FLEXIBELT OCH OÖMT RUM SOM
KAN ANPASSAS TILL OLIKA
EVENT.

HÄNVINSINGAR

ÖVERSIKTSPLANER
10104-A-40-1-0101 -- 10104-A-40-1-0108

LÄNGDSEKTION
10104-A-40-2-101

10104-11.1.3 TYPRUMSFUNKTIONSPROGRAM

GRANSKNINGSHANDLING
2024-06-28

BET ANDRINGEN AVSER DATUM SIGN

FASTIGHET: KLAMPAREN 8
BYGGNAD: 10104
HUS.NR: 01
PLAN: SEKRETESS: -





B	FASTIGHETSKONTORET	Tel: 08-508 270 00
P		Tel:
A	HMXW Arkitekter AB	Tel: 08 556 974 00
K	WSP Sverige AB	Tel: 010 722 00 00
E	PE Teknik & Arkitektur AB	Tel: 010 516 00 00
V	Stånklö AB	Tel: 010 130 06 00
B	Säkerhetspartner Norden AB	Tel: 090 77 43 00

PROJEKT NR 78411	BYGGNADSRÄTT STADSKONSTR. AV	ANLÄGGNINGSNUMMER
DATUM	ANSVARIG SR	DISCIPLIN A

KLAMPAREN 8
TEKNISK UPPRUSTNING
PLAN 07

SKALA A1 1:100 A3 1:200	RITNINGSNAMN 10104-A-40-1-0107	BET
-------------------------------	-----------------------------------	-----

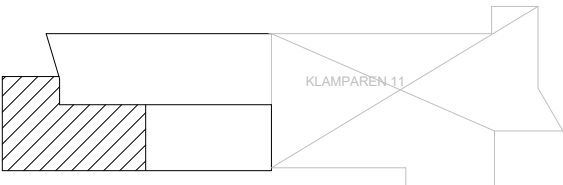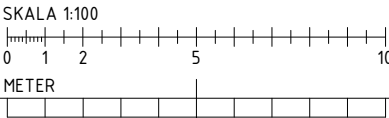

PLAN 08	
PLAN 07	
PLAN 06	
PLAN 05	
PLAN 04	
PLAN 03	
PLAN 02	
PLAN 01	