

HANDLING SKRIVS UT I FÄRG.
ALLA MÅTT I MILLIMETER.
HÖJDMÅTT I METER.

OMRÅDE - INGÅR EJ I FASTIGHET
ELLER AKTUELLT PLAN

RUM – FLEXIBELT OCH KAN
ANVÄNDAS BÅDE SOM MÖTESRUM
OCH KONTOR

PENTRY – AVSER PLATS FÖR
TILLAGNING AV LUNCH MED
MICROVÅGSUGNAR, KYL/FRYS,
DISKMASKINER OCH
KÄLLSORTERING.

**FIKA / RAST / CAFÉ OCH
LOUNGE** - AVSER BÄNK OCH
FÖRVARING MED MÖJLIGHET TILL
KAFFEMASKIN, DISKMASKIN,
BÄNKKYL OCH VATTENSIFON.

DET GAMLA LABORATORIET BLIR
EN STÖRRE HÖRSAL / EVENT-
SPACE MED EN MULTIFUNKTIONS
GRADÅNG SOM ÄVEN ÄR
MATPLATS / FIKAPLATS / TOUCH
DOWN ARBETSPLATSER. ETT
FLEXIBELT OCH ÖDMT RUM SOM
KAN ANPASSAS TILL OLIKA
EVENT.

ÖVERSIKTSPLANER
10104-A-40-1-0101 -- 10104-A-40-1-0108

LÄNGDSEKTION
10104-A-40-2-101

10104-11.1.3 TYPRUMSFUNKTIONSPROGRAM

BET	ÄNDRINGEN AVSER	DATUM	SIGN
-----	-----------------	-------	------

FASTIGHET: KLAMPAREN 8
BYGGNAD: 10104
HUS.NR: 01
PLAN: SEKRI




B	FASTIGHETSKONTORET	Tel: 08-508 270 00
P		Tel:
A	HMXW Arkitekter AB	Tel: 08 556 974 00
K	WSP Sverige AB	Tel: 010 722 00 00
E	PE Teknik & Arkitektur AB	Tel: 010 516 00 00
V	Ståhlkloo AB	Tel: 010 130 06 00
B	Säkerhetspartner Norden AB	Tel: 090 77 43 00

PROJEKT NR 78411	RITAD/KONSTR. AV	ANLÄGGINGSNUMMER
DATUM	ANSVARIG SR	DISCIPLIN A

KLAMPAREN 8
TEKNISK UPPRUSTNING
PLAN 03


SKALA A1 1:100 A3 1:200	RITNINGSNAMN 10104-A-40-1-0103
-------------------------------	-----------------------------------

CAFÉ / LOUNGE	KORRIDOR	SERVICE
EL	PASSAGE	STÄD
FRD	RECEPTION	TELEBÅS
FÖRRUM	RECP. / HALL	TRAPPA
HALL	RUM	TRAPPA 3
HISS 14	RWC	VINDFÅNG
HISS 15	SCHAKT	WC

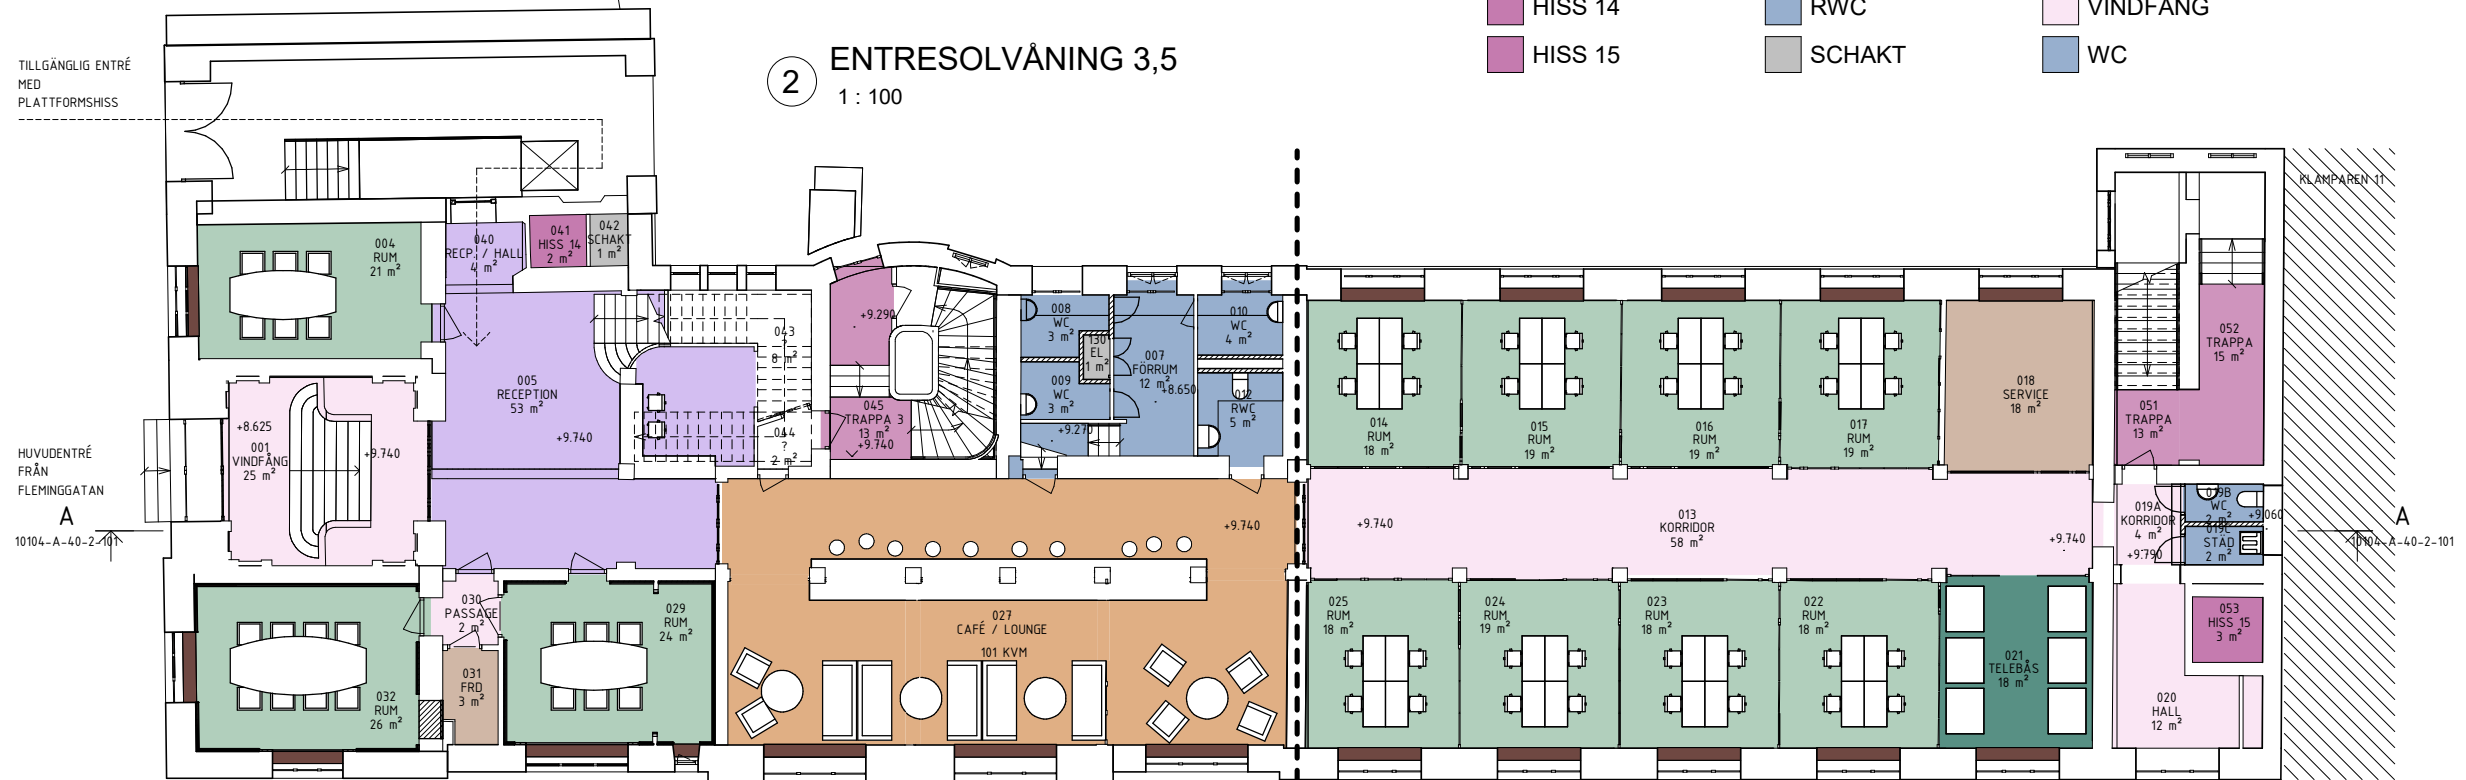

RUM 1 DEL 2 - KOMMER INTE UPPNÅ ÖNSKVÄRD STANDARD FÖR AKUSTIK, VÄRME ELLER TILLUFT OCH BÖR INTE ANVÄNDAS SOM STADIGVÄRANDE ARBETSPLATS ELLER MÖTESRUM. DESSA RUM KAN FUNGERA SOM TILFÄLLIGA DROP-DOWNPLATSER ELLER LIKANDE.

SKALA 1:100

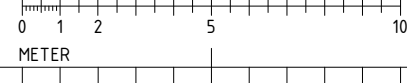

KLAMPAREN 11

PLAN 08	
PLAN 07	
PLAN 06	
PLAN 05	
PLAN 04	
PLAN 03	
PLAN 02	
PLAN 01	