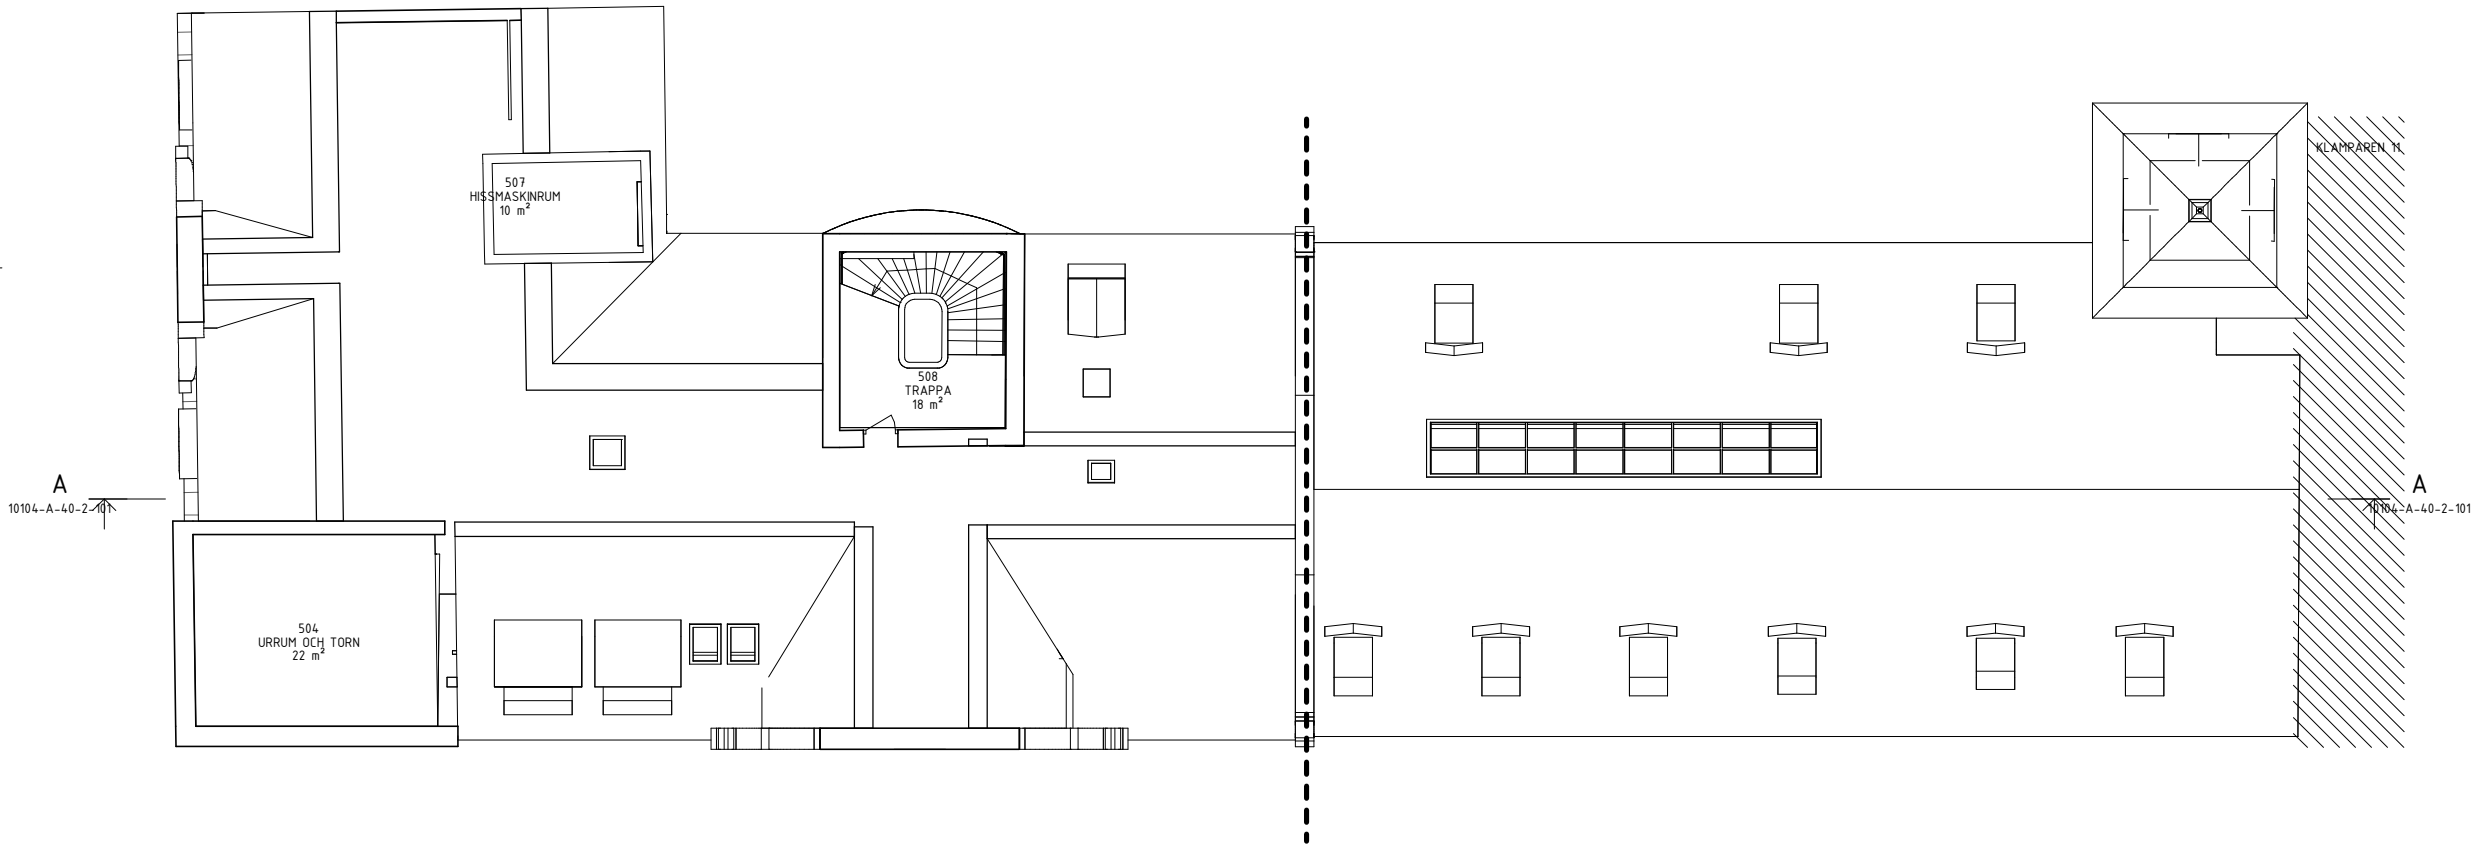


PLAN 08	
PLAN 07	
PLAN 06	
PLAN 05	
PLAN 04	
PLAN 03	
PLAN 02	
PLAN 01	

FÖRKLARINGAR

HANDLING SKRIVS UT I FÄRG.
ALLA MÅTT I MILLIMETER.
HÖJDMÅTT I METER.

 **OMRÅDE** - INGÅR EJ I FASTIGHET
ELLER AKTUELLT PLAN

 **RUM** - FLEXIBELT OCH KAN
ANVÄNDAS BÅDE SOM MÖTESRUM
OCH KONTOR

 **PENTRY** - AVSER PLATS FÖR
TILLAGNING AV LUNCH MED
MICROVÅGSUGNAR, KYL/FRYS,
DISKMASKINER OCH
KÄLLSORTERING.

 **FIKA / RAST / CAFÉ OCH
LOUNGE** - AVSER BANK OCH
FÖRVARING MED MÖJLIGHET TILL
KAFFEMASKIN, DISKMASKIN,
BANKKYL OCH VATTENSIFON.

 **DET GAMLA LABORATORIET** BLIR
EN STÖRRE HÖRSAL/ EVENT-
SPACE MED EN MULTIFUNKTIONS
GRADÄNG SOM ÄVEN ÄR
MATPLATS/ FIKAPLATS / TOUCH
DOWN ARBETSPLATSER. ETT
FLEXIBELT OCH OÖMT RUM SOM
KAN ANPASSAS TILL OLIKA
EVENT.

HÄNVINSINGAR

ÖVERSIKTSPLANER
10104-A-40-1-0101 -- 10104-A-40-1-0108

LÄNGDSEKTION
10104-A-40-2-101

10104-11.1.3 TYPRUMSFUNKTIONSPROGRAM

GRANSKNINGSHANDLING 2024-06-28

BET	ANDRINGEN AVSER	DATUM	SIGN
-----	-----------------	-------	------

FASTIGHET: KLAMPAREN 8
BYGGNAD: 10104
HUS.NR: 01
PLAN: SEKRETESS: -



B FASTIGHETSKONTORET	Tel: 08-508 270 00
P	Tel:
A HMXW Arkitekter AB	Tel: 08 556 974 00
K WSP Sverige AB	Tel: 010 722 00 00
E PE Teknik & Arkitektur AB	Tel: 010 516 00 00
V Ståhlkloo AB	Tel: 010 130 06 00
B Säkerhetspartner Norden AB	Tel: 090 77 43 00

PROJEKT NR 78411	BYGGKONSTR. AV	ANLÄGGNINGSNUMMER
DATUM	ANSVARIG SR	DISCIPLIN A

KLAMPAREN 8
TEKNISK UPPRUSTNING
PLAN 08

SKALA A1 1:100 A3 1:200	RITNINGSNAMN 10104-A-40-1-0108	BET
-------------------------------	-----------------------------------	-----