
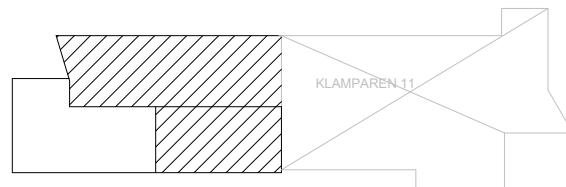
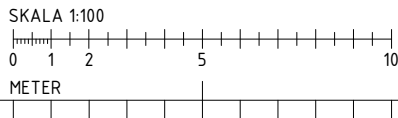


Programytor

- EL-C
- ENTRÉ
- FLÄKTRUM
- FÖRRÅD
- HISS 15
- HISSMASKIN
- HÖRSAL EVENT SPACE
- KORRIDOR
- LEVERANS K 8
- LEVERANS KL 11
- MILJÖRUM KL 11
- MILJÖRUM
- PASSAGE
- SPRINKLERRUM
- SPRINKLERRUM KL 11

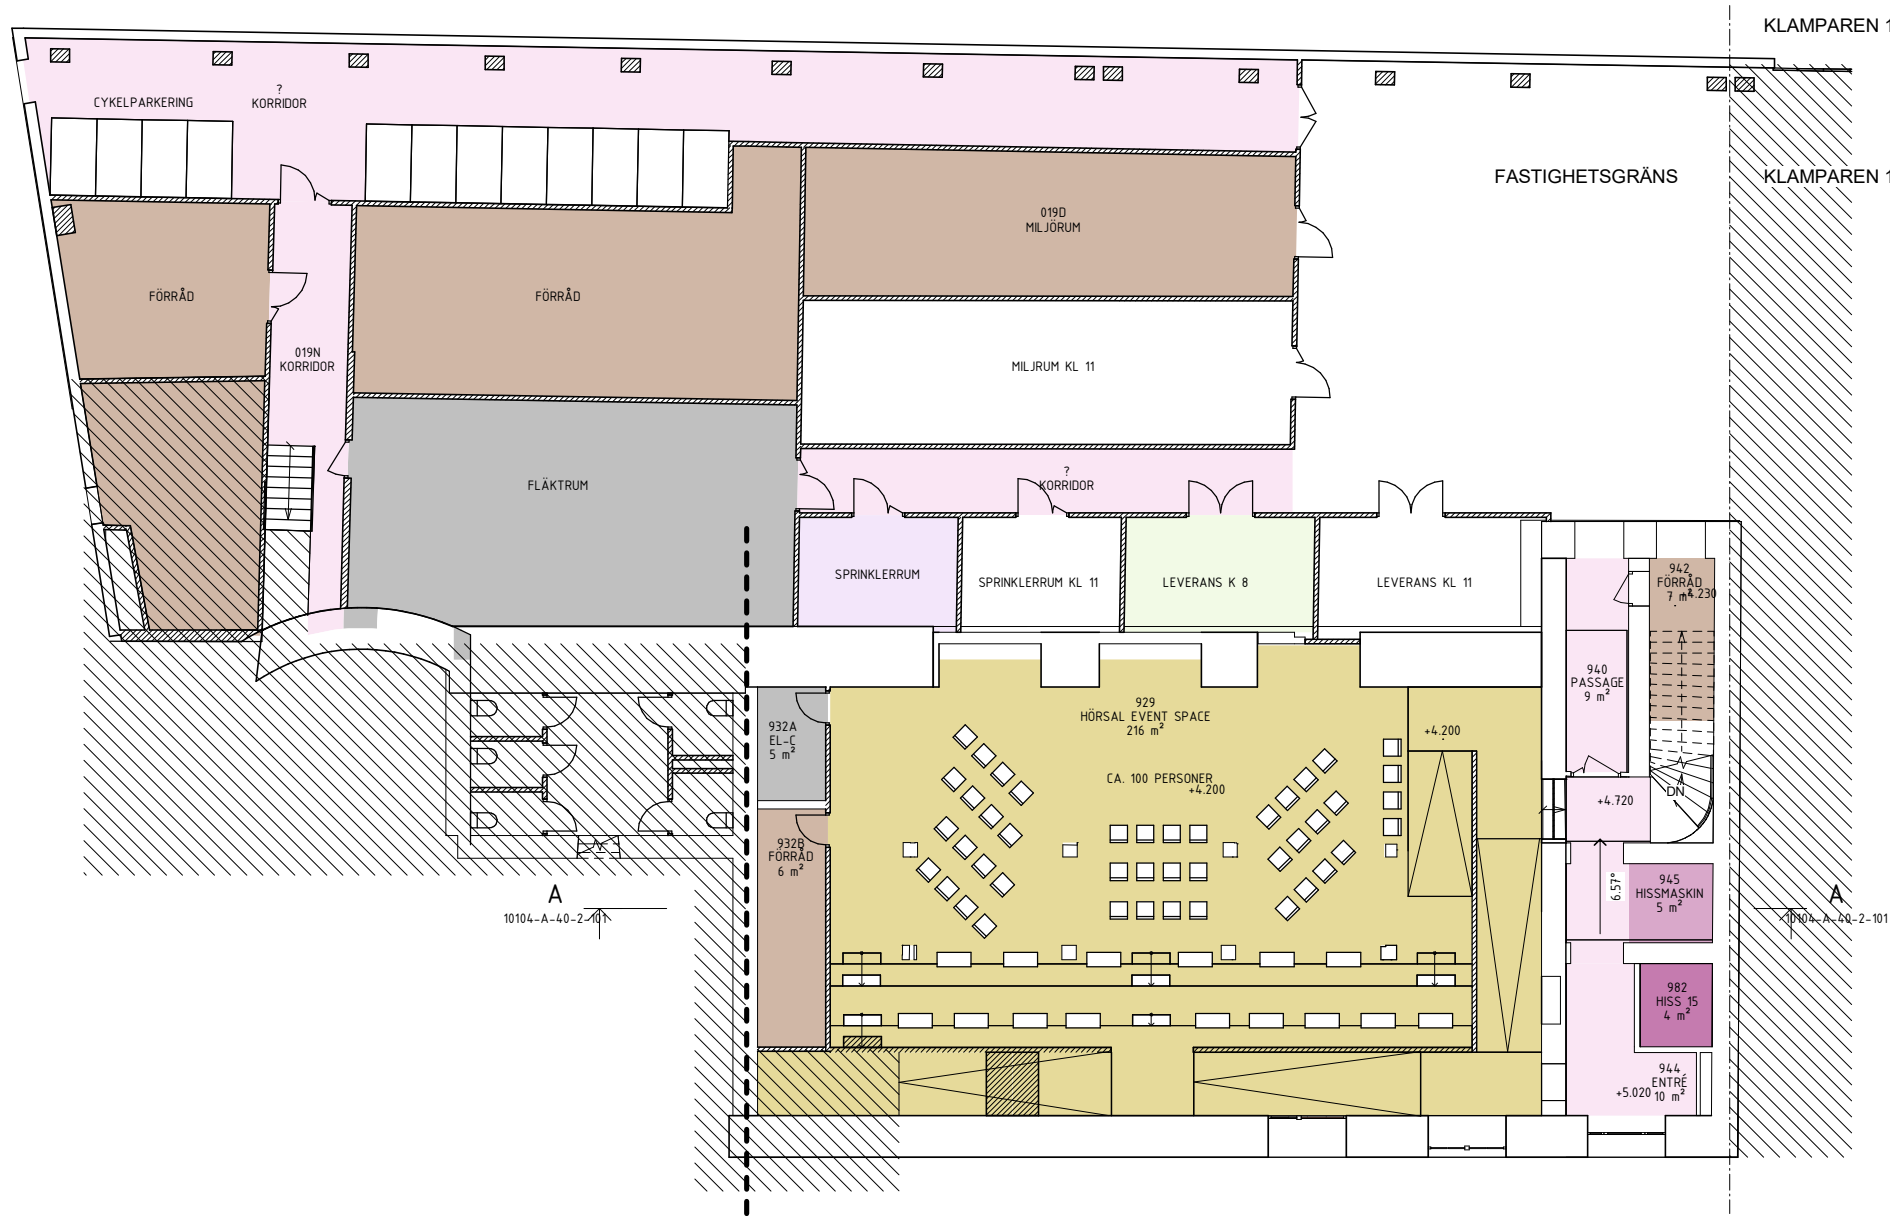

PLAN 08	
PLAN 07	
PLAN 06	
PLAN 05	
PLAN 04	
PLAN 03	
PLAN 02	
PLAN 01	

FÖRKLARINGAR

HANDLING SKRIVS UT I FÄRG.
ALLA MÅTT I MILLIMETER.
HÖJDMÅTT I METER.

OMRÅDE - INGÅR EJ I FASTIGHET
ELLER AKTUELLT PLAN

RUM - FLEXIBELT OCH KAN
ANVÄNDAS BÅDE SOM MÖTESRUM
OCH KONTOR

PENTRY - AVSER PLATS FÖR
TILLAGNING AV LUNCH MED
MICROVÅGSUGNAR, KYL/FRYS,
DISKMASKINER OCH
KÄLLSORTERING.

**FIKA / RAST / CAFÉ OCH
LOUNGE** - AVSER BANK OCH
FÖRVARING MED MÖJLIGHET TILL
KAFFEMASKIN, DISKMASKIN,
BANKKYL OCH VATTENSIFON.

DET GAMLA LABORATORIET BLIR
EN STÖRRE HÖRSAL / EVENT-
SPACE MED EN MULTIFUNKTIONS
GRADÄNG SOM ÄVEN ÄR
MATPLATS / FIKAPLATS / TOUCH
DOWN ARBETSPLATSER. ETT
FLEXIBELT OCH OÖMT RUM SOM
KAN ANPASSAS TILL OLIKA
EVENT.

HÄNVINSINGAR

ÖVERSIKTSPLANER
10104-A-40-1-0101 -- 10104-A-40-1-0108

LÄNGDSEKTION
10104-A-40-2-101

10104-11.1.3 TYPRUMSFUNKTIONSPROGRAM

GRANSKNINGSHANDLING 2024-06-28

BET	ÄNDRINGEN AVSER	DATUM	SIGN
PROGRAMHANDLING			
FASTIGHET: KLAMPAREN 8			
BYGGNAD: 10104			
HUS.NR: 01			
PLAN:		SEKRETESS: -	
Stockholms stad			
B FASTIGHETSKONTORET		Tel: 08-508 270 00	
P		Tel:	
A HMXW Arkitekter AB		Tel: 08 556 974 00	
K WSP Sverige AB		Tel: 010 722 00 00	
E PE Teknik & Arkitektur AB		Tel: 010 516 00 00	
V Ståhnikloo AB		Tel: 010 130 06 00	
B Säkerhetsspartner Norden AB		Tel: 090 77 43 00	
PROJEKT NR 78411	BYGGKONSTR. AV DB/ED	ANMÄRKNINGSNUMMER	
DATUM	ANSVARIG SR	DISCIPLIN A	
KLAMPAREN 8			
TEKNISK UPPRUSTNING			
PLAN 01			
SKALA A1 1:100 A3 1:200	RITNINGSNAMN 10104-A-40-1-0101		BET