FÖRKLARINGAR

MÅTT
ALLA MÅTT ANGES I MILLIMETER.
ALLA PLUSHÖJDER ANGES METER.

FÖRESKRIFTER

-

HÄNVISNINGAR

-

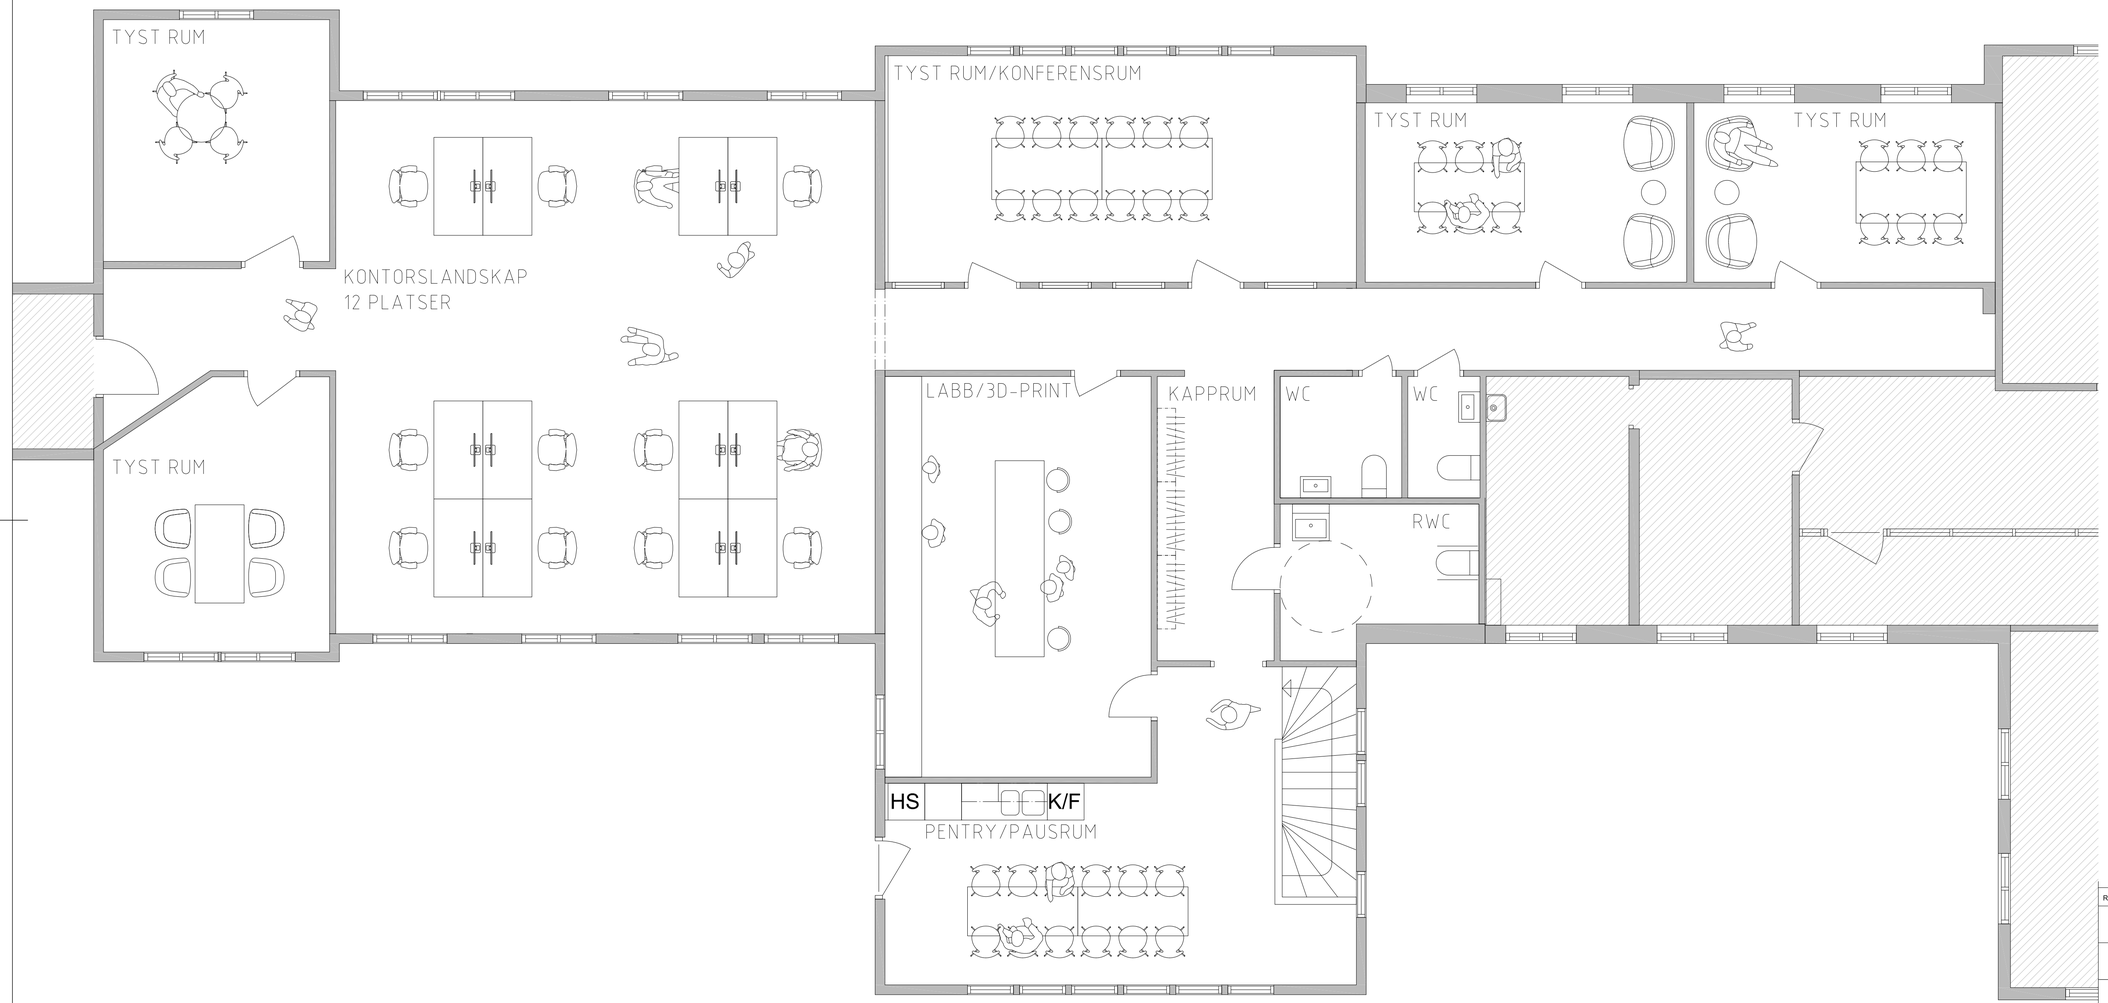

ALTERNATIV 1

REV	ANT	ÄNDRINGEN AVSER	SIGN.	DATUM

SKISS

MÖTEPLATS MUNKSJÖ

TOSITO

VICTOR&LINA ARKITEKTKONTOR

A VICTOR & LINA ARKITEKTKONTOR T: 010-812 19 60

UPPDRAG NR.	RITAD AV	HANDLÄGGARE
	L.HORNDAHL	L.HORNDAHL
DATUM	ANSVARIG	
2026-01-20	L.HORNDAHL	

HYRESGÄSTSANPASSNING

PLAN 2, ALTERNATIV 1
PLAN

SKALA		NUMMER	REV
A1	1:50	A-40-1-001	
A3	1:100		

REF:
LAGER:

PLO: 2026-01-20 11:24 C:\Users\Linahorndahl\OneDrive - Victor & Lina Arkitektkontor AB\Dokument - Victor & Lina Gemensam\Projekt\Tosito\Veprox\A\skiss\dwg\s001 Munksjö.dwg Linahorndahl