


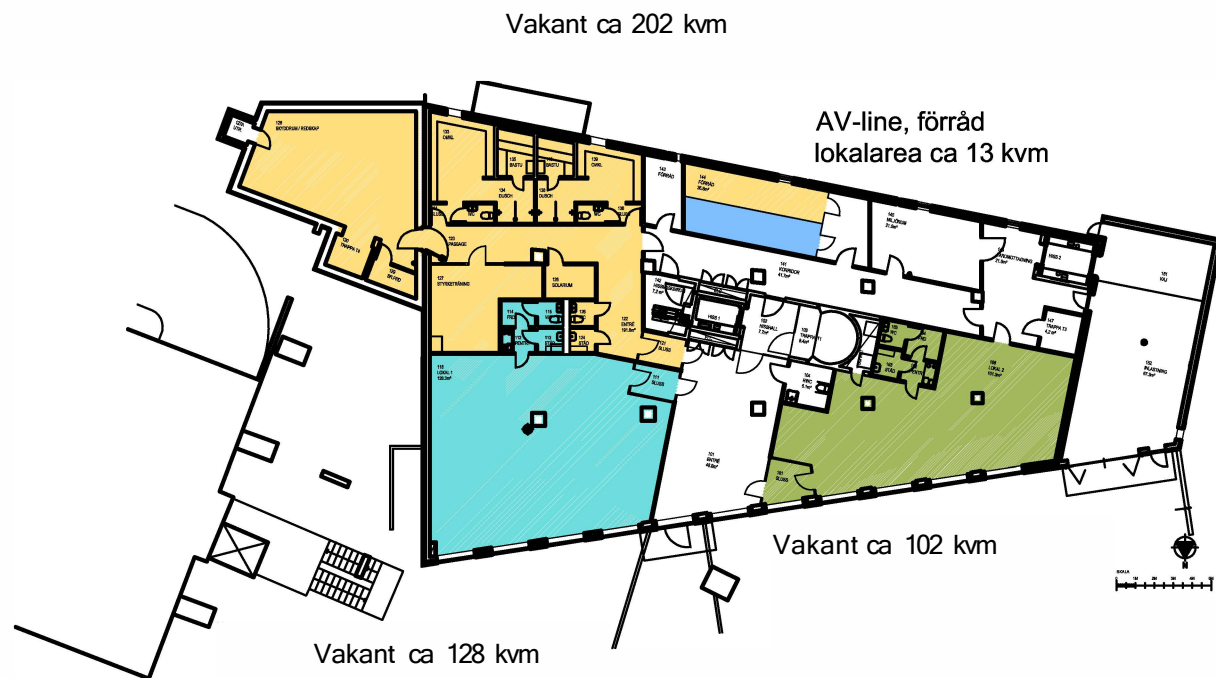

Tvålen 4, Stockholm
Plan 1
HG-gränser och lokalareor
Skala 1:400 (A4), 2017-11-16