



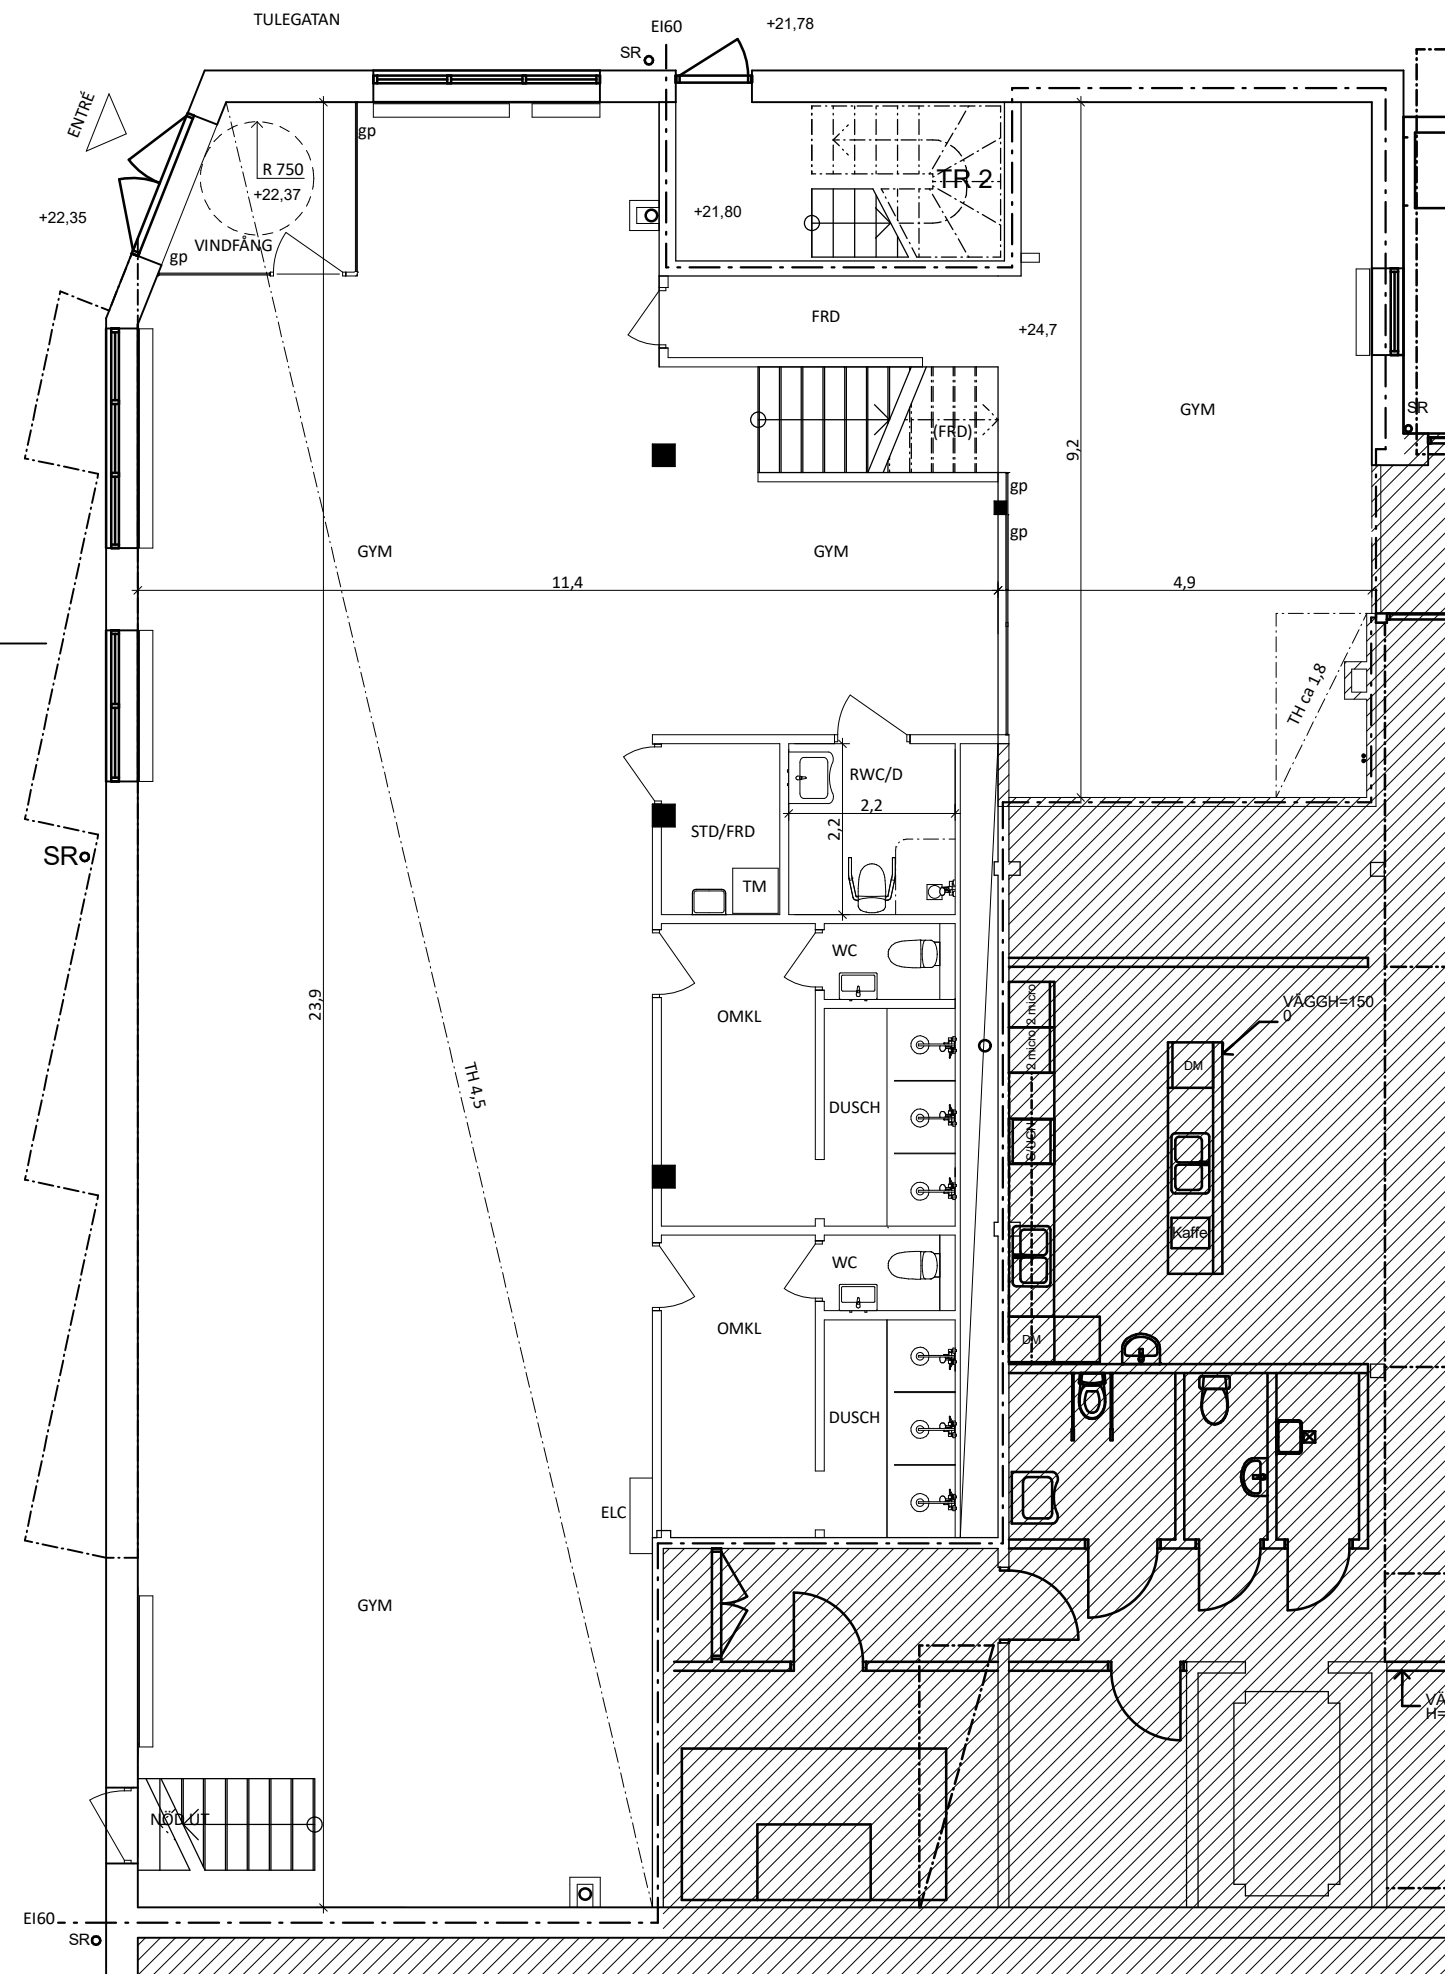

FÖRKLARINGAR

- Ny byggnadsdel
- Bef. dörr
- Ny dörr
- gp = glasparti

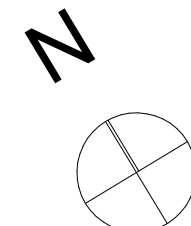

BET	ANT	ANDRNINGEN AVSER	SKN	DATUM
BYGGLOVSHANDLING				
TULE PLAZA, SUNDBYBERG 2:17				
				
				
ST. ERIKSGATAN 15 - 112 39 STOCKHOLM - 08-526 924 24 - www.tillsammans.com				
PROJEKTNUMMER		RTAD AV	HANDLAGGARE	
298-11		AT / AK	AT	
DATUM		ANSVARIG		
2024-11-07		Margreth Dahlqvist		
PLANRITNING GYM				
PLANRITNING GYM				
PLAN 0. ENTRÉPLAN				
SKALA		NUMMER		BET
1:100/A3		A.02		