



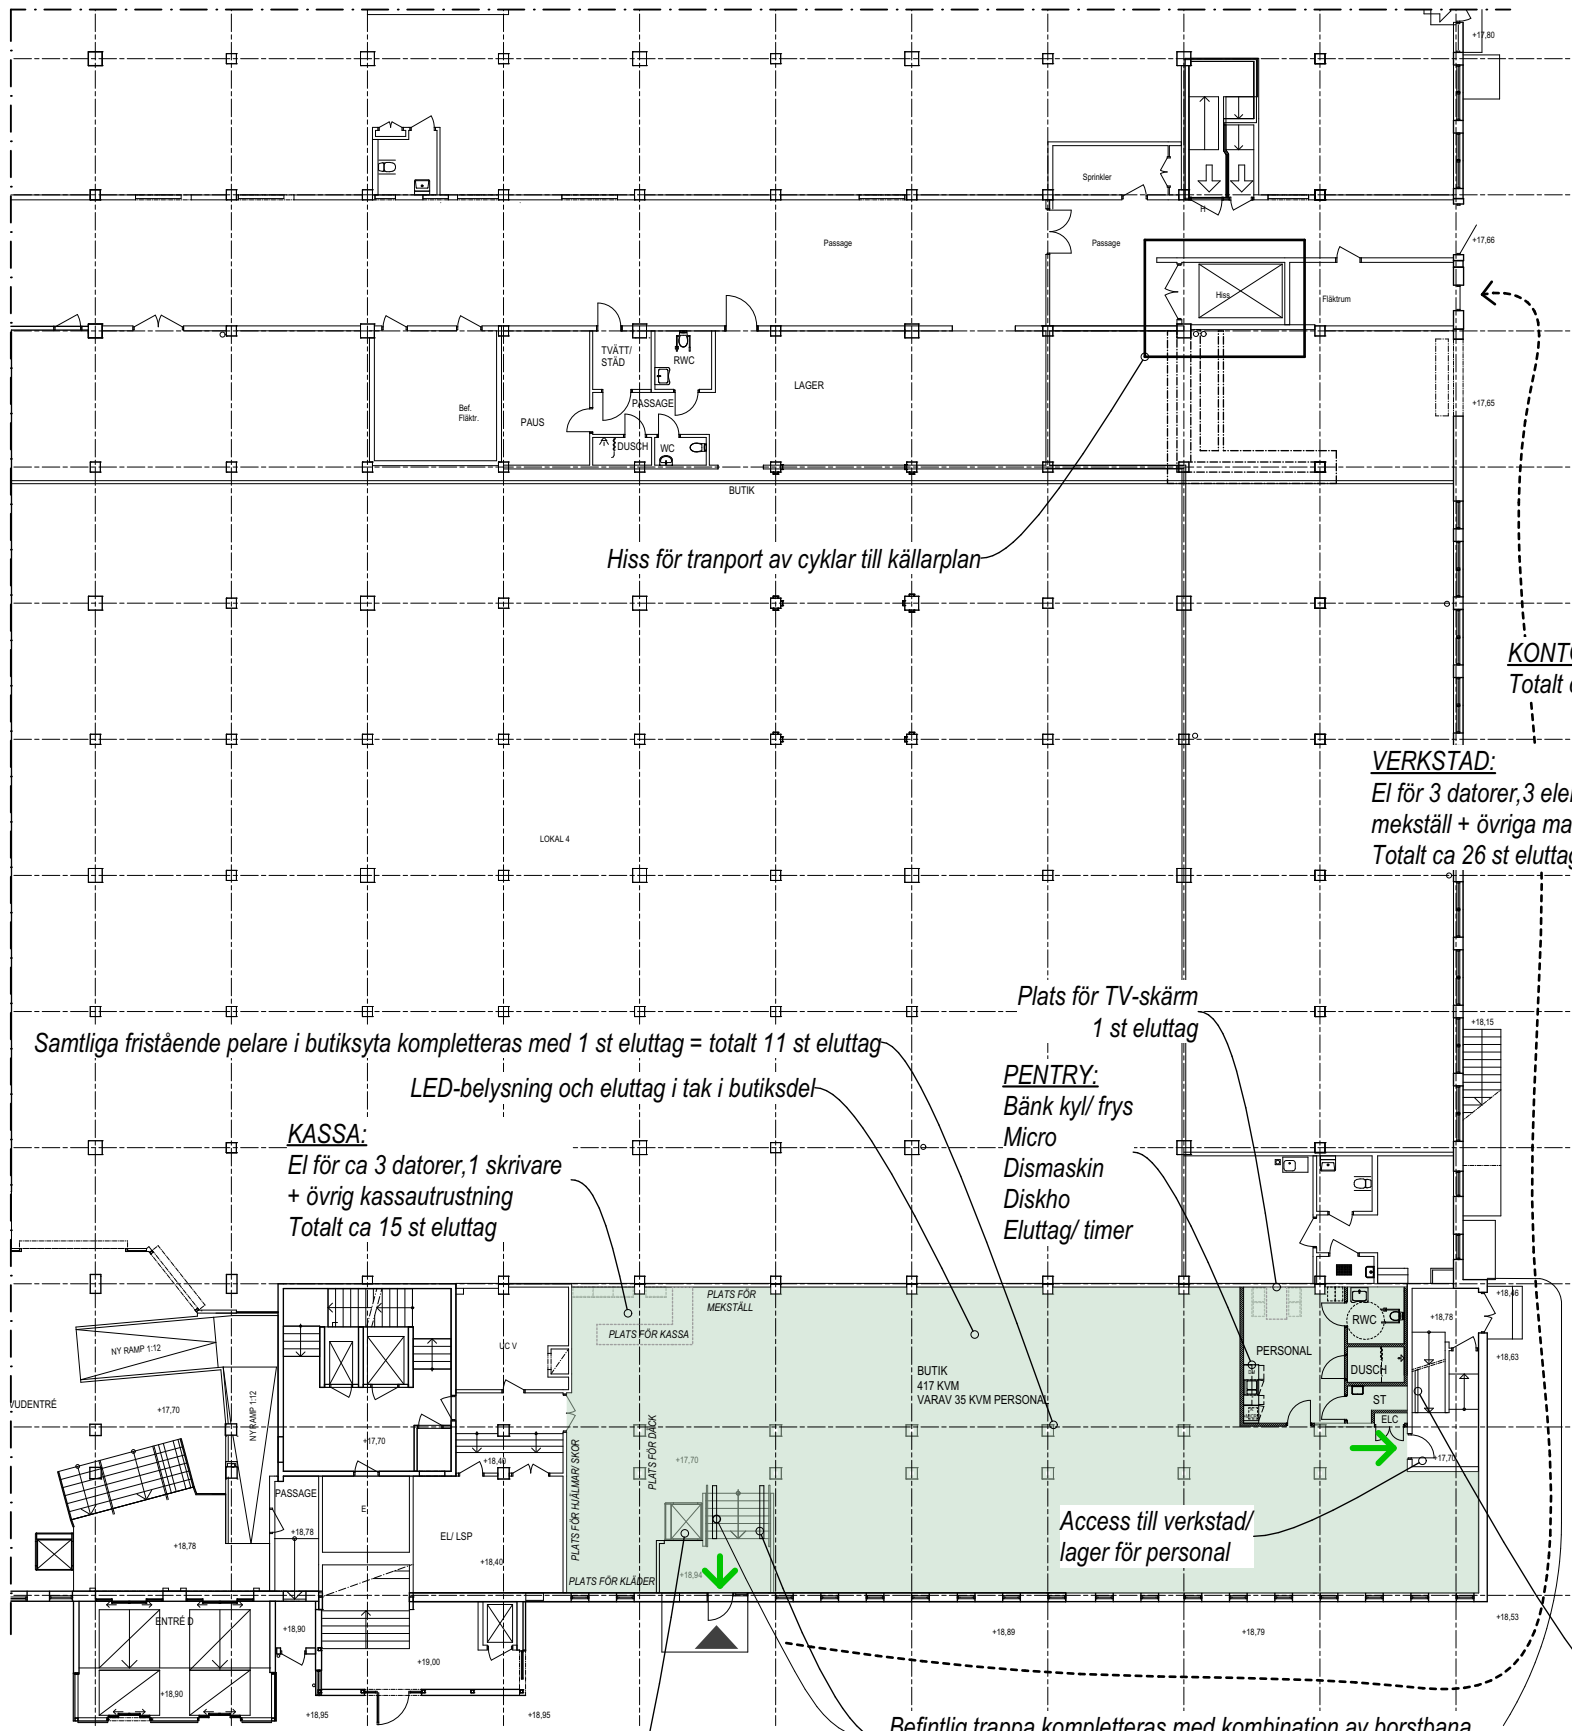

PLAN 1 - ENTRÉPLAN

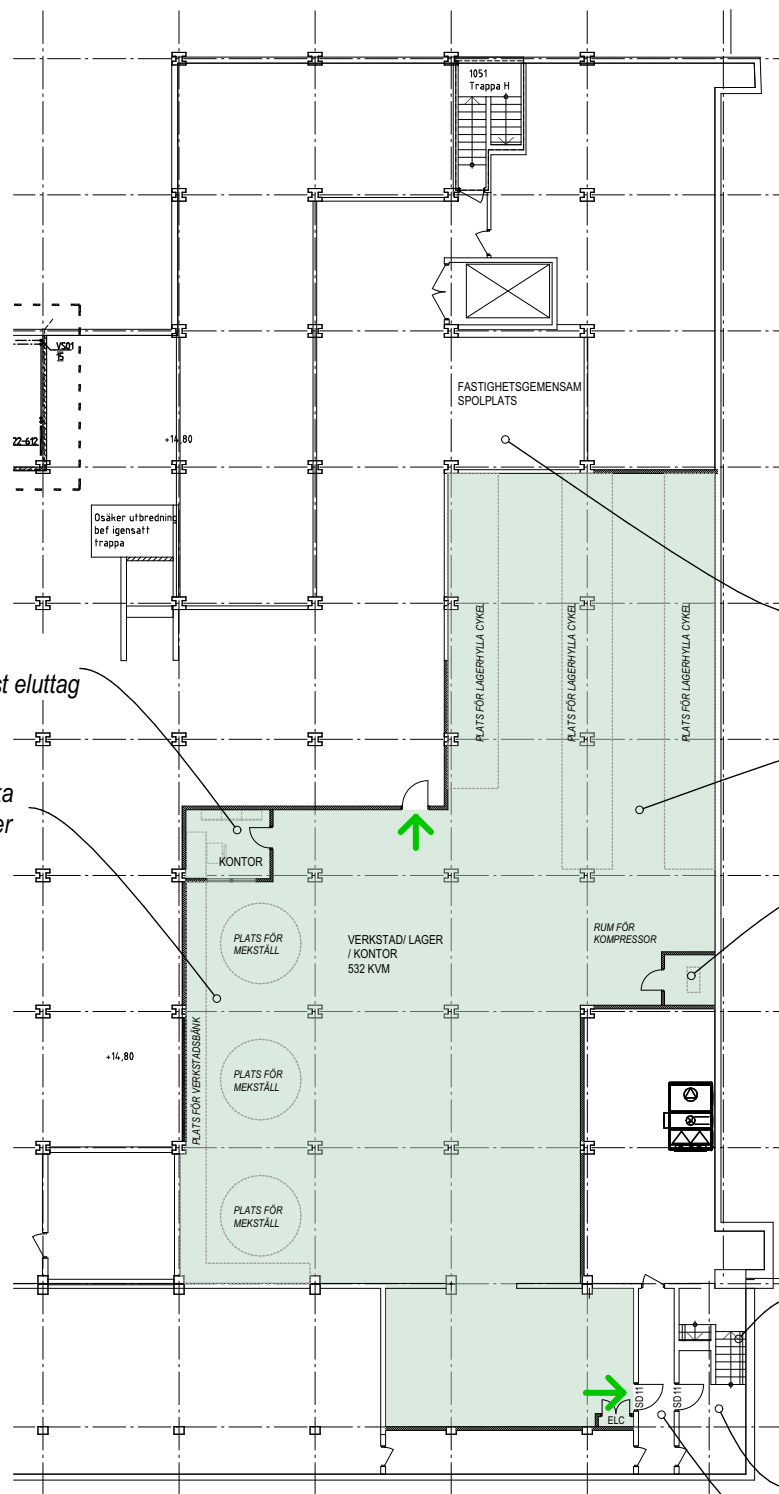

PLAN 0 - KÄLLARPLAN

- FÖRKLARINGAR
- ALLA MÅTT I MILLIMETER
- ENTRÉ BUTIK
 - UTRYMNINGSVÄG
 - LOKAL
- | | |
|----------------------------------|---------|
| PLAN 1 (BUTIK, PERSONAL) | 417 KVM |
| PLAN 0 (VERKSTAD, LAGER, KONTOR) | 532 KVM |
| TOTALT | 949 KVM |

- Hiss för tranport av cyklar till källarplan
- KONTOR:
Totalt ca 4st eluttag
- VERKSTAD:
El för 3 datorer, 3 elektriska mekställ + övriga maskiner
Totalt ca 26 st eluttag
- Plats för TV-skärm
1 st eluttag
- PENTRY:
Bänk kyl/ frys
Micro
Dismaskin
Diskho
Eluttag/ timer
- Samtliga fristående pelare i butiksyta kompletteras med 1 st eluttag = totalt 11 st eluttag
- LED-belysning och eluttag i tak i butiksdelen
- KASSA:
El för ca 3 datorer, 1 skrivare + övrig kassautrustning
Totalt ca 15 st eluttag
- Access till verkstad/ lager för personal
- Befintlig trappa kompletteras med kombination av borstbana och cykelramp för transporter ner resp upp av cyklar
- Ny plattformshiss för tillgänglighet
- Fastighetsgemensam spolplats tillgänglig för hyresgäst
- Allmänbelysning 300Lux i verkstad/ lager/ kontor
- KOMPRESSOR:
Mått 1000x500 mm
3-fas
- RUM FÖR KOMPRESSOR
- Befintlig trappa kompletteras med cykelramp för transport av cyklar mellan butik och verkstad
- Access till butik för personal via trappa
- 2st stäldörr 11M

