



Yta plan 7 – 694 m²

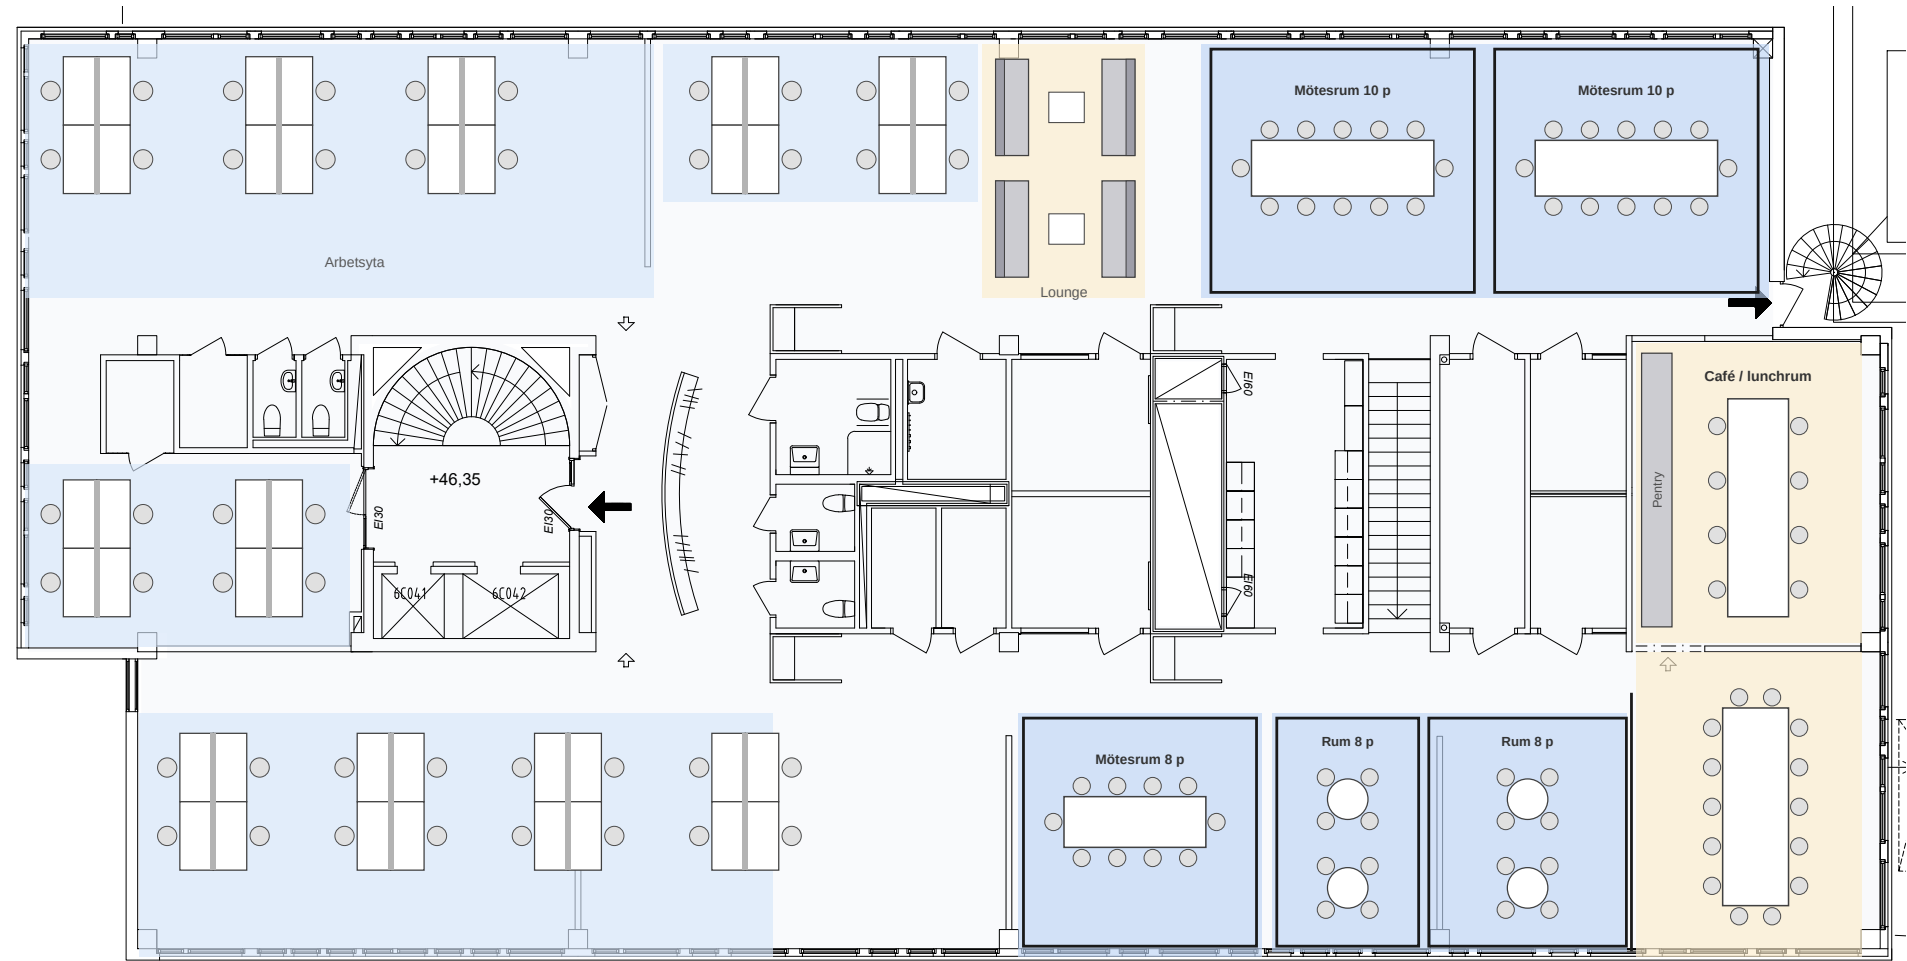

Yta plan 8 – 694 m²

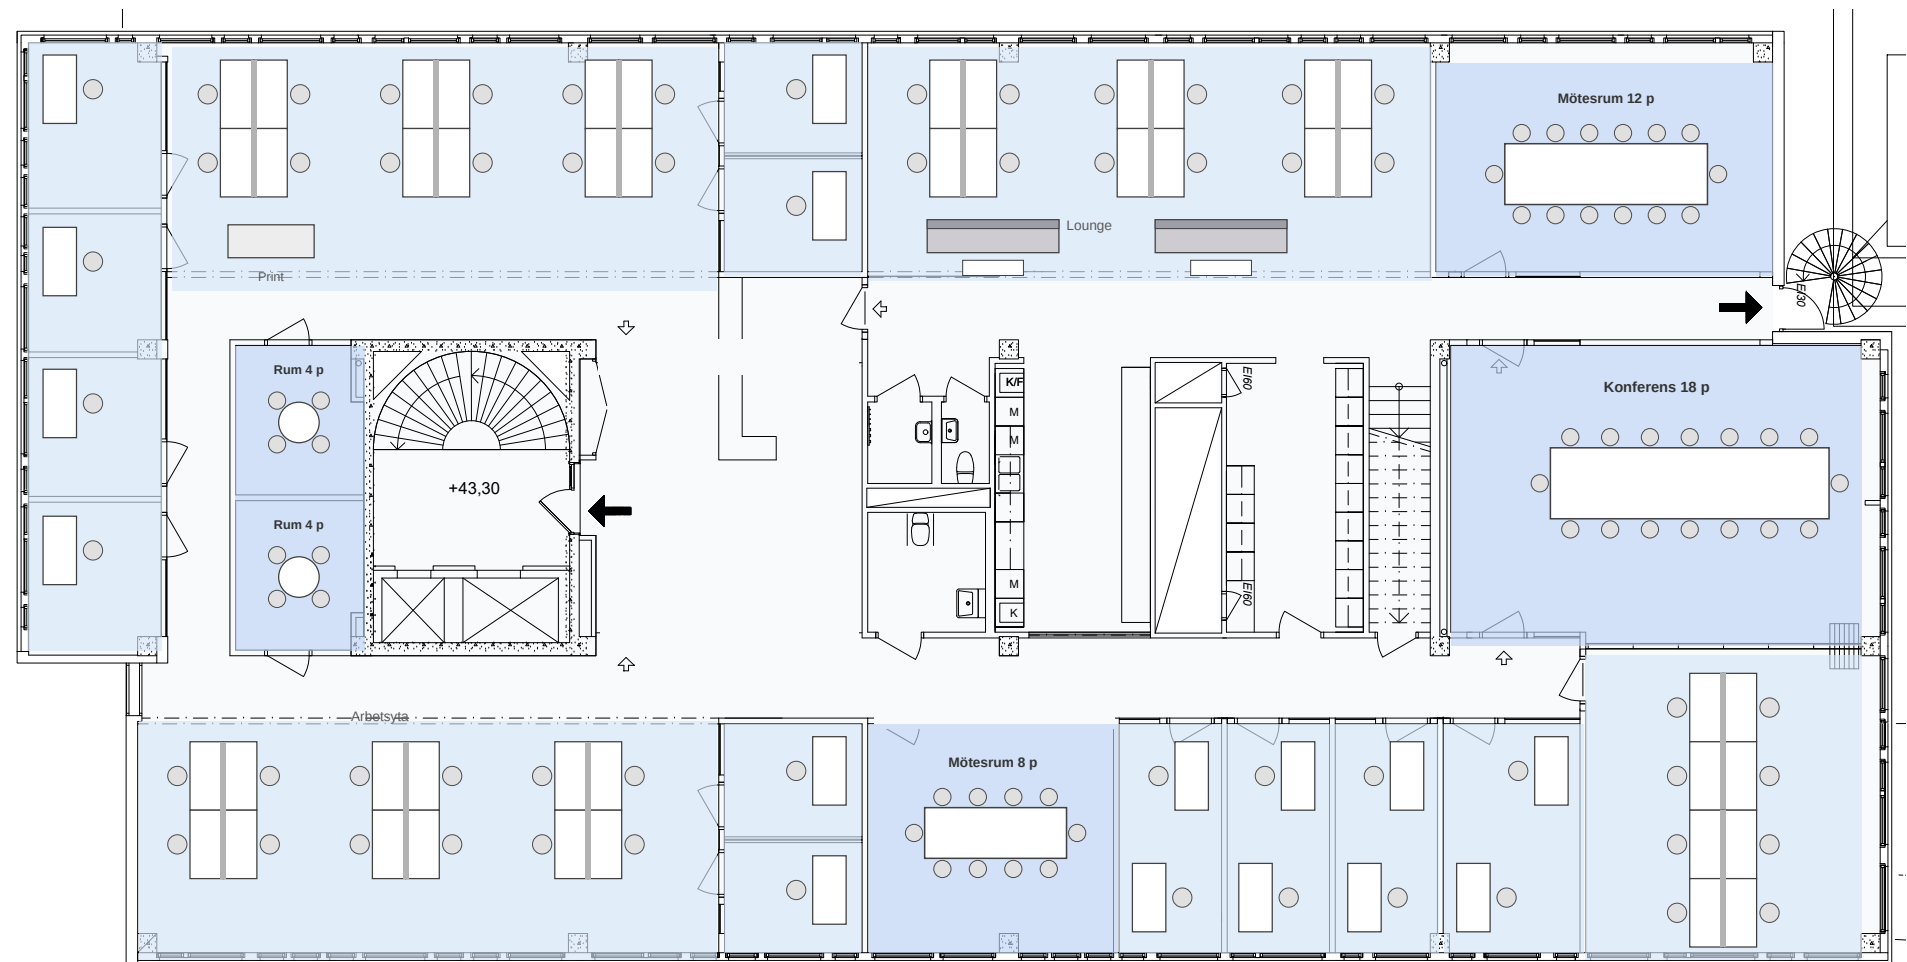

Vällingby Centrum – K6 3020

Möbleringsförslag, kontor

Kontorsyta 694 + 694 = 1 388 m²

Arbetsplatser plan 7: 44

Arbetsplatser plan 8: 60

Totalt: 104 arbetsplatser (~13 m² per plats)

Mötes- och samtalsrum: 10 st (plan 7: 5, plan 8: 5)

Plus café/lunchrum, lounge och print

Teckenförklaring

- Arbetsplatser / kontor
- Mötesrum
- Café / lounge

0 5 10 15m

Skala ca 1:158 (A3)

Förslaget är schematiskt. Möblering, antal platser och rumsindelning är ej kontrollerad mot brandskydd, ventilation, ljus eller hyresgäst-anpassning. Plan 8 följer befintlig väggindelning.

Underlag: ritning K6 3220 (Leasing Drawing, 2023-06-15)