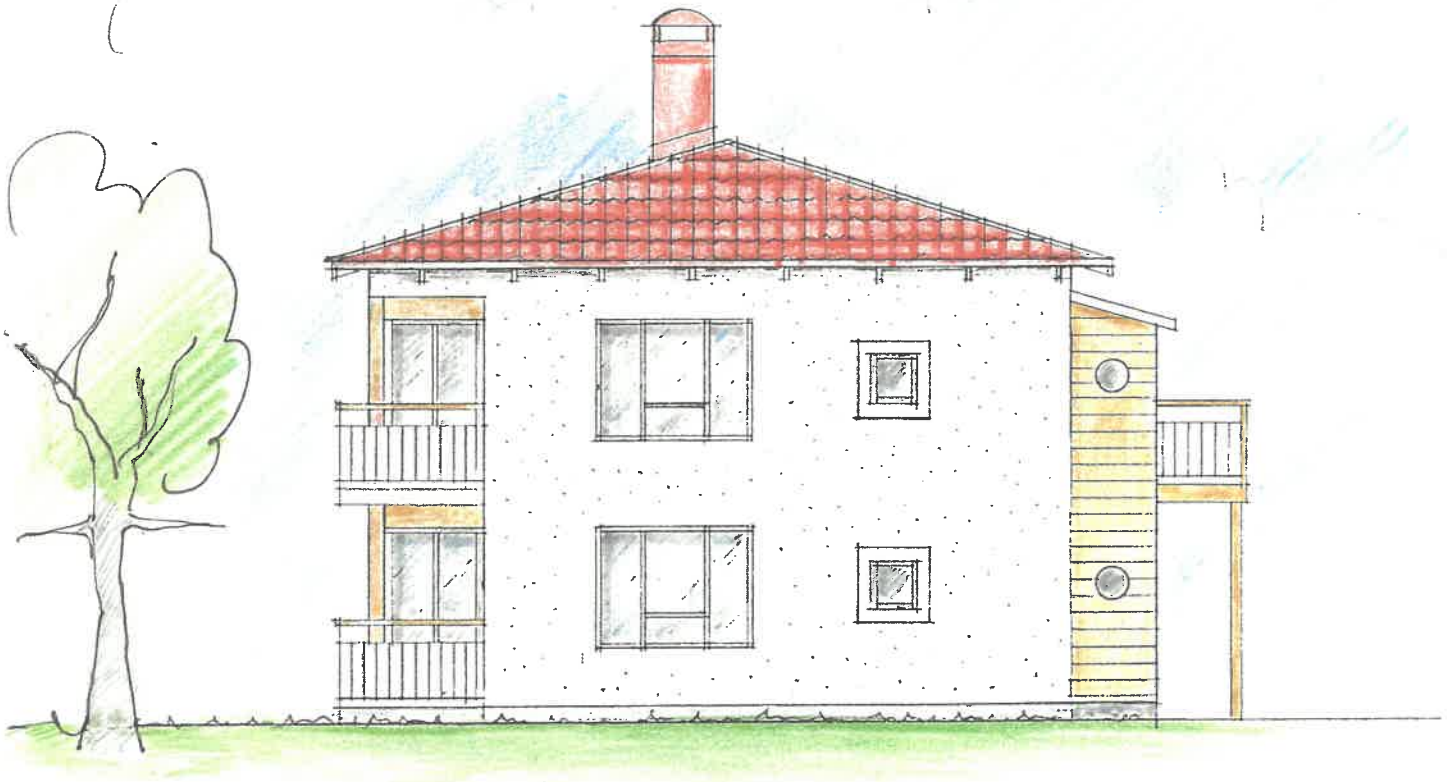

GAVELFASAD

KALMAR KOMMUN
SAMHÄLLSBYGGNADSNÄMNDEN
2005-08-24
§169 mot
Bygglov beviljas

ANKOM
KALMAR KOMMUN
SAMHÄLLSBYGGNADSNÄMNDEN
2005 -08- 22
Diarienr
2005-4004