




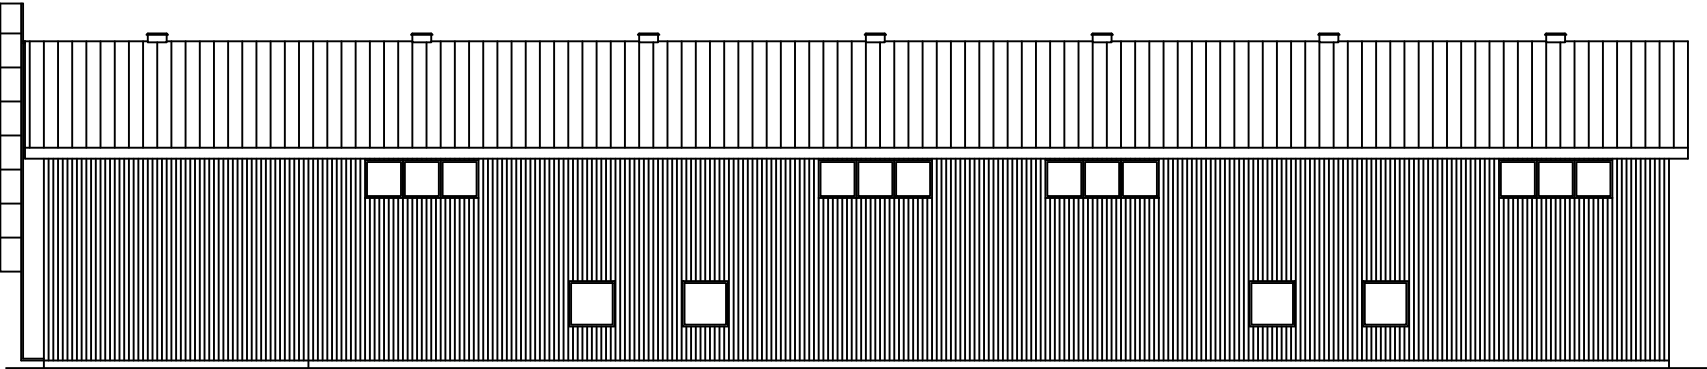


FASAD MOT

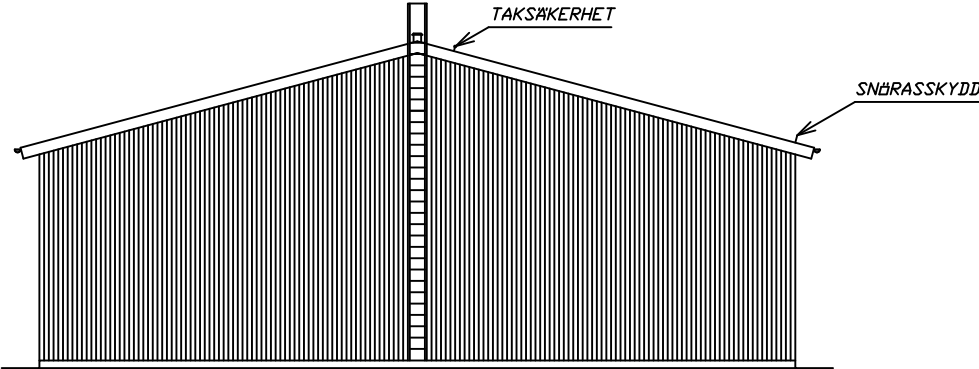


FASAD MOT

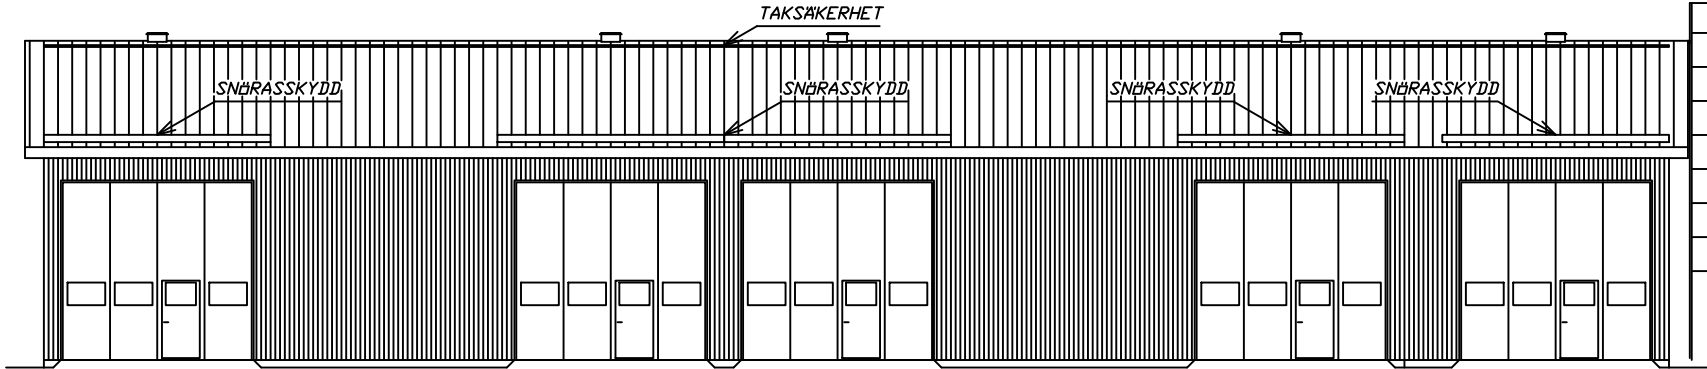


FASAD MOT

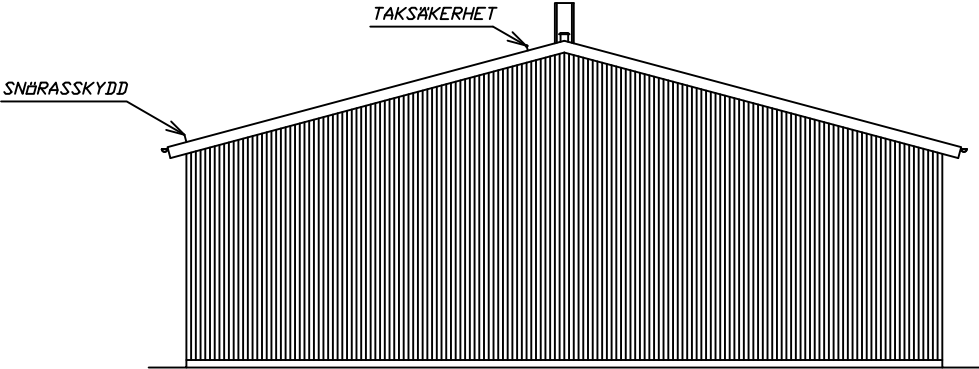

FASAD MOT

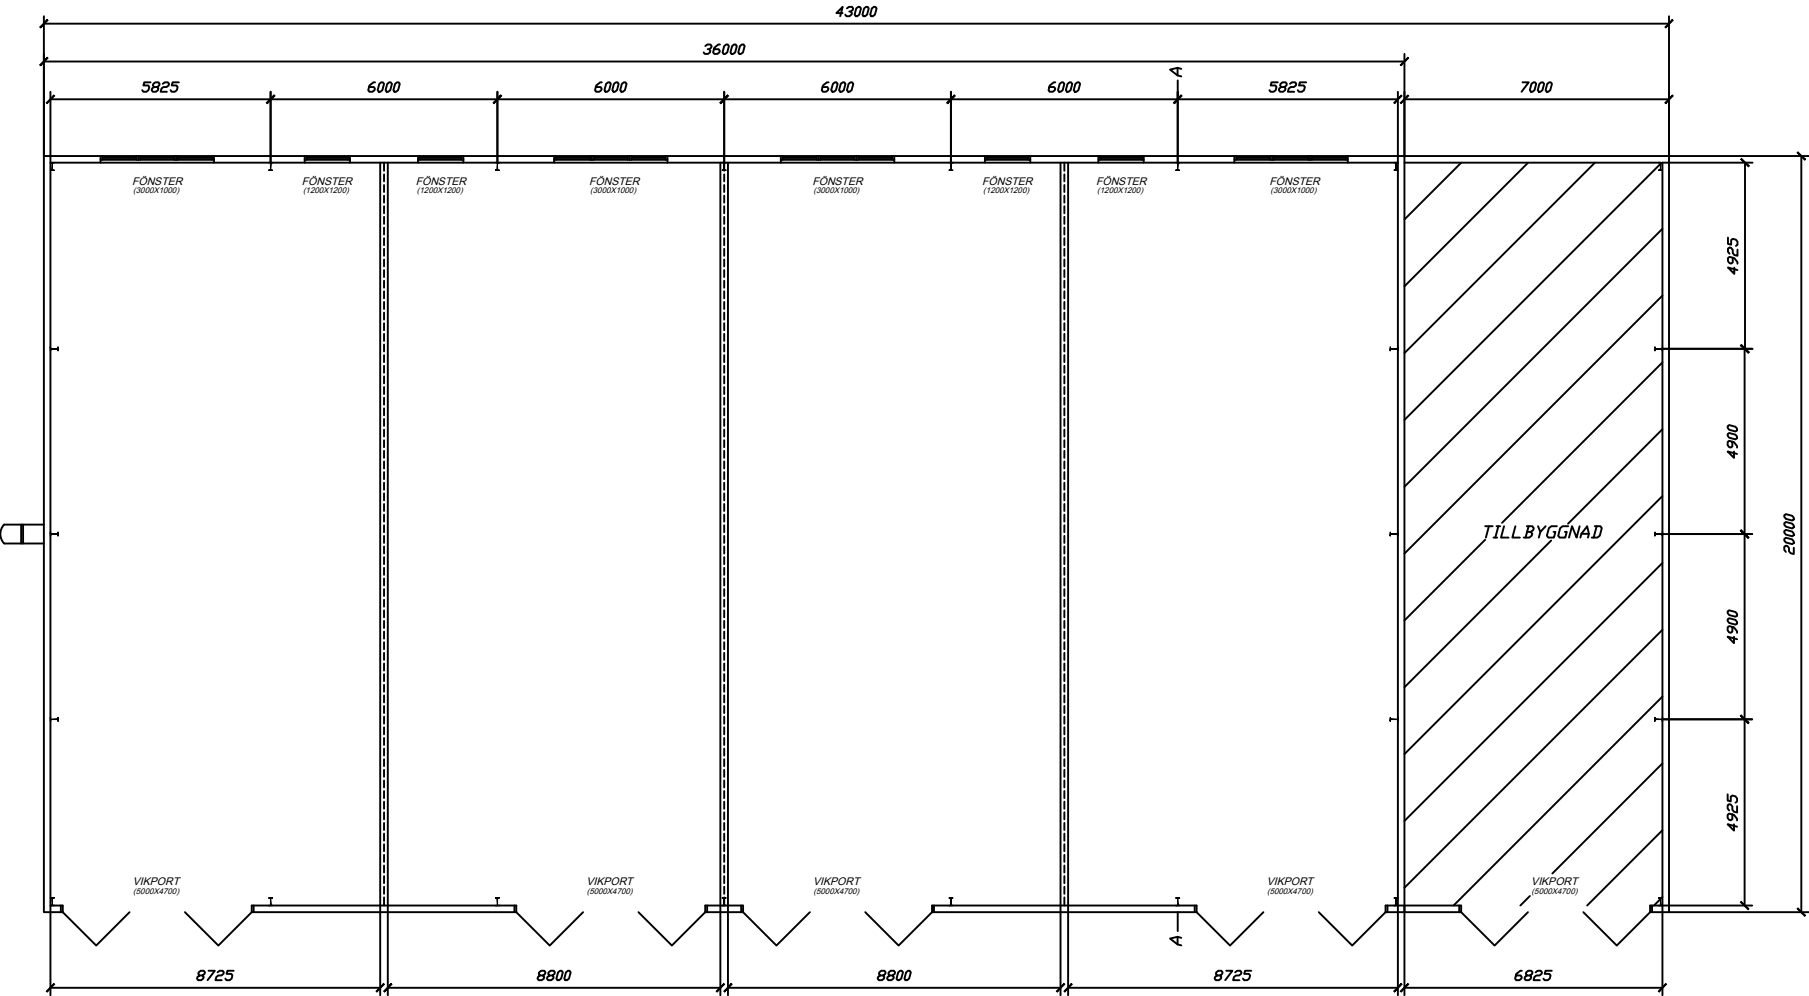

PLAN

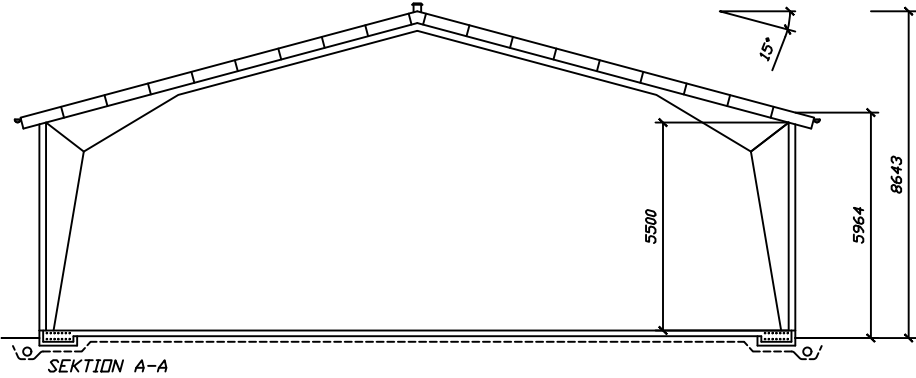

SEKTION A-A

DS-Hallen

Stålbyggnader AB

Vinbergsgård 311 50 Falkenberg
Tel: +46 346 240 60 / Fax: +46 346 240 65
info@ds-hallen.se

RITAD AV
DS/MAGNUS

Godkänd av

Datum
2023-09-26

Skala
A1=1:100/A3=1:200

Titel/Beskrivning
FÖRLÄNGNING AV LAGERHALL

PÅ FASTIGHETEN RUNBANKEN 3

KARLSKRÖNA

HASSLÖ DYK & MARK

A:001