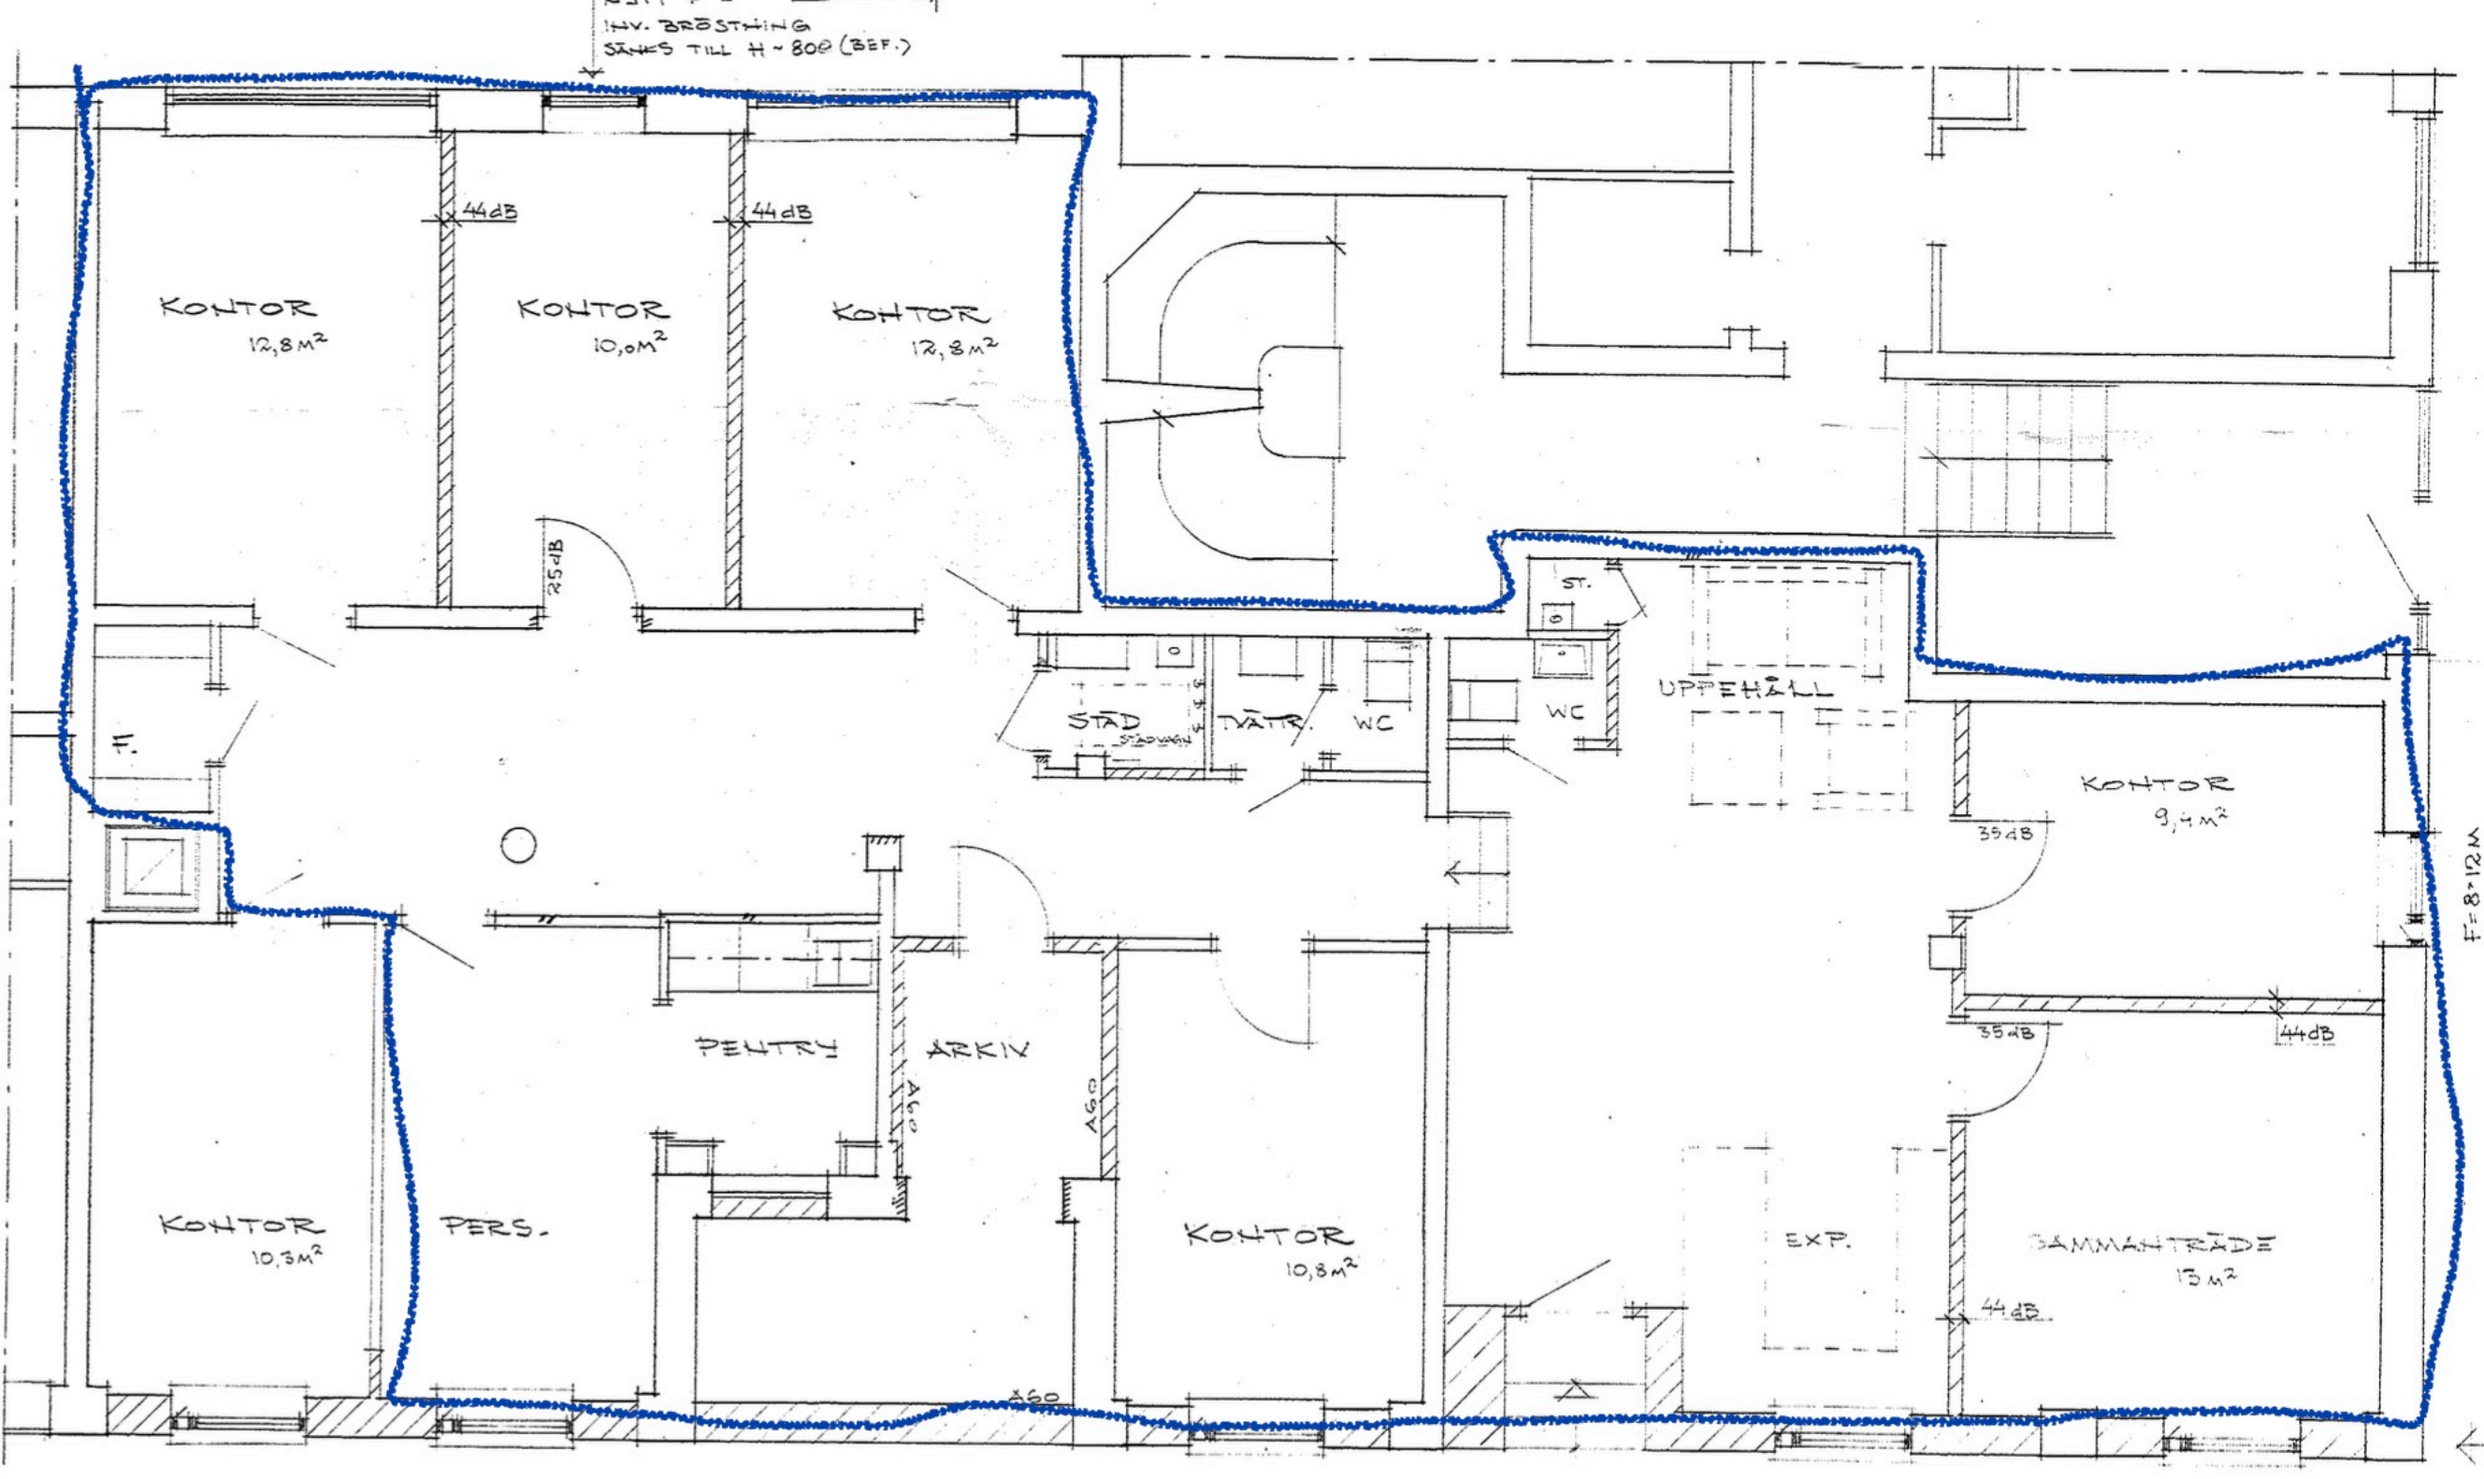
INV. BRÖSTHING
SÄNKS TILL H ~ 800 (BEF.)
KONTOR
12,8 m²
KONTOR
10,0 m²
KONTOR
12,8 m²
44 dB
44 dB
25 dB
F.
STÄD
STÄDVAGN
TVÄTR.
WC
WC
ST.
UPPEHÅLL
KONTOR
9,4 m²
35 dB
35 dB
44 dB
PENTRY
ARKIV
AGO
AGO
KONTOR
10,3 m²
PERS.
KONTOR
10,8 m²
EXP.
SAMMANTRÄDE
13 m²
44 dB
AGO
F = 8 ~ 12 m