


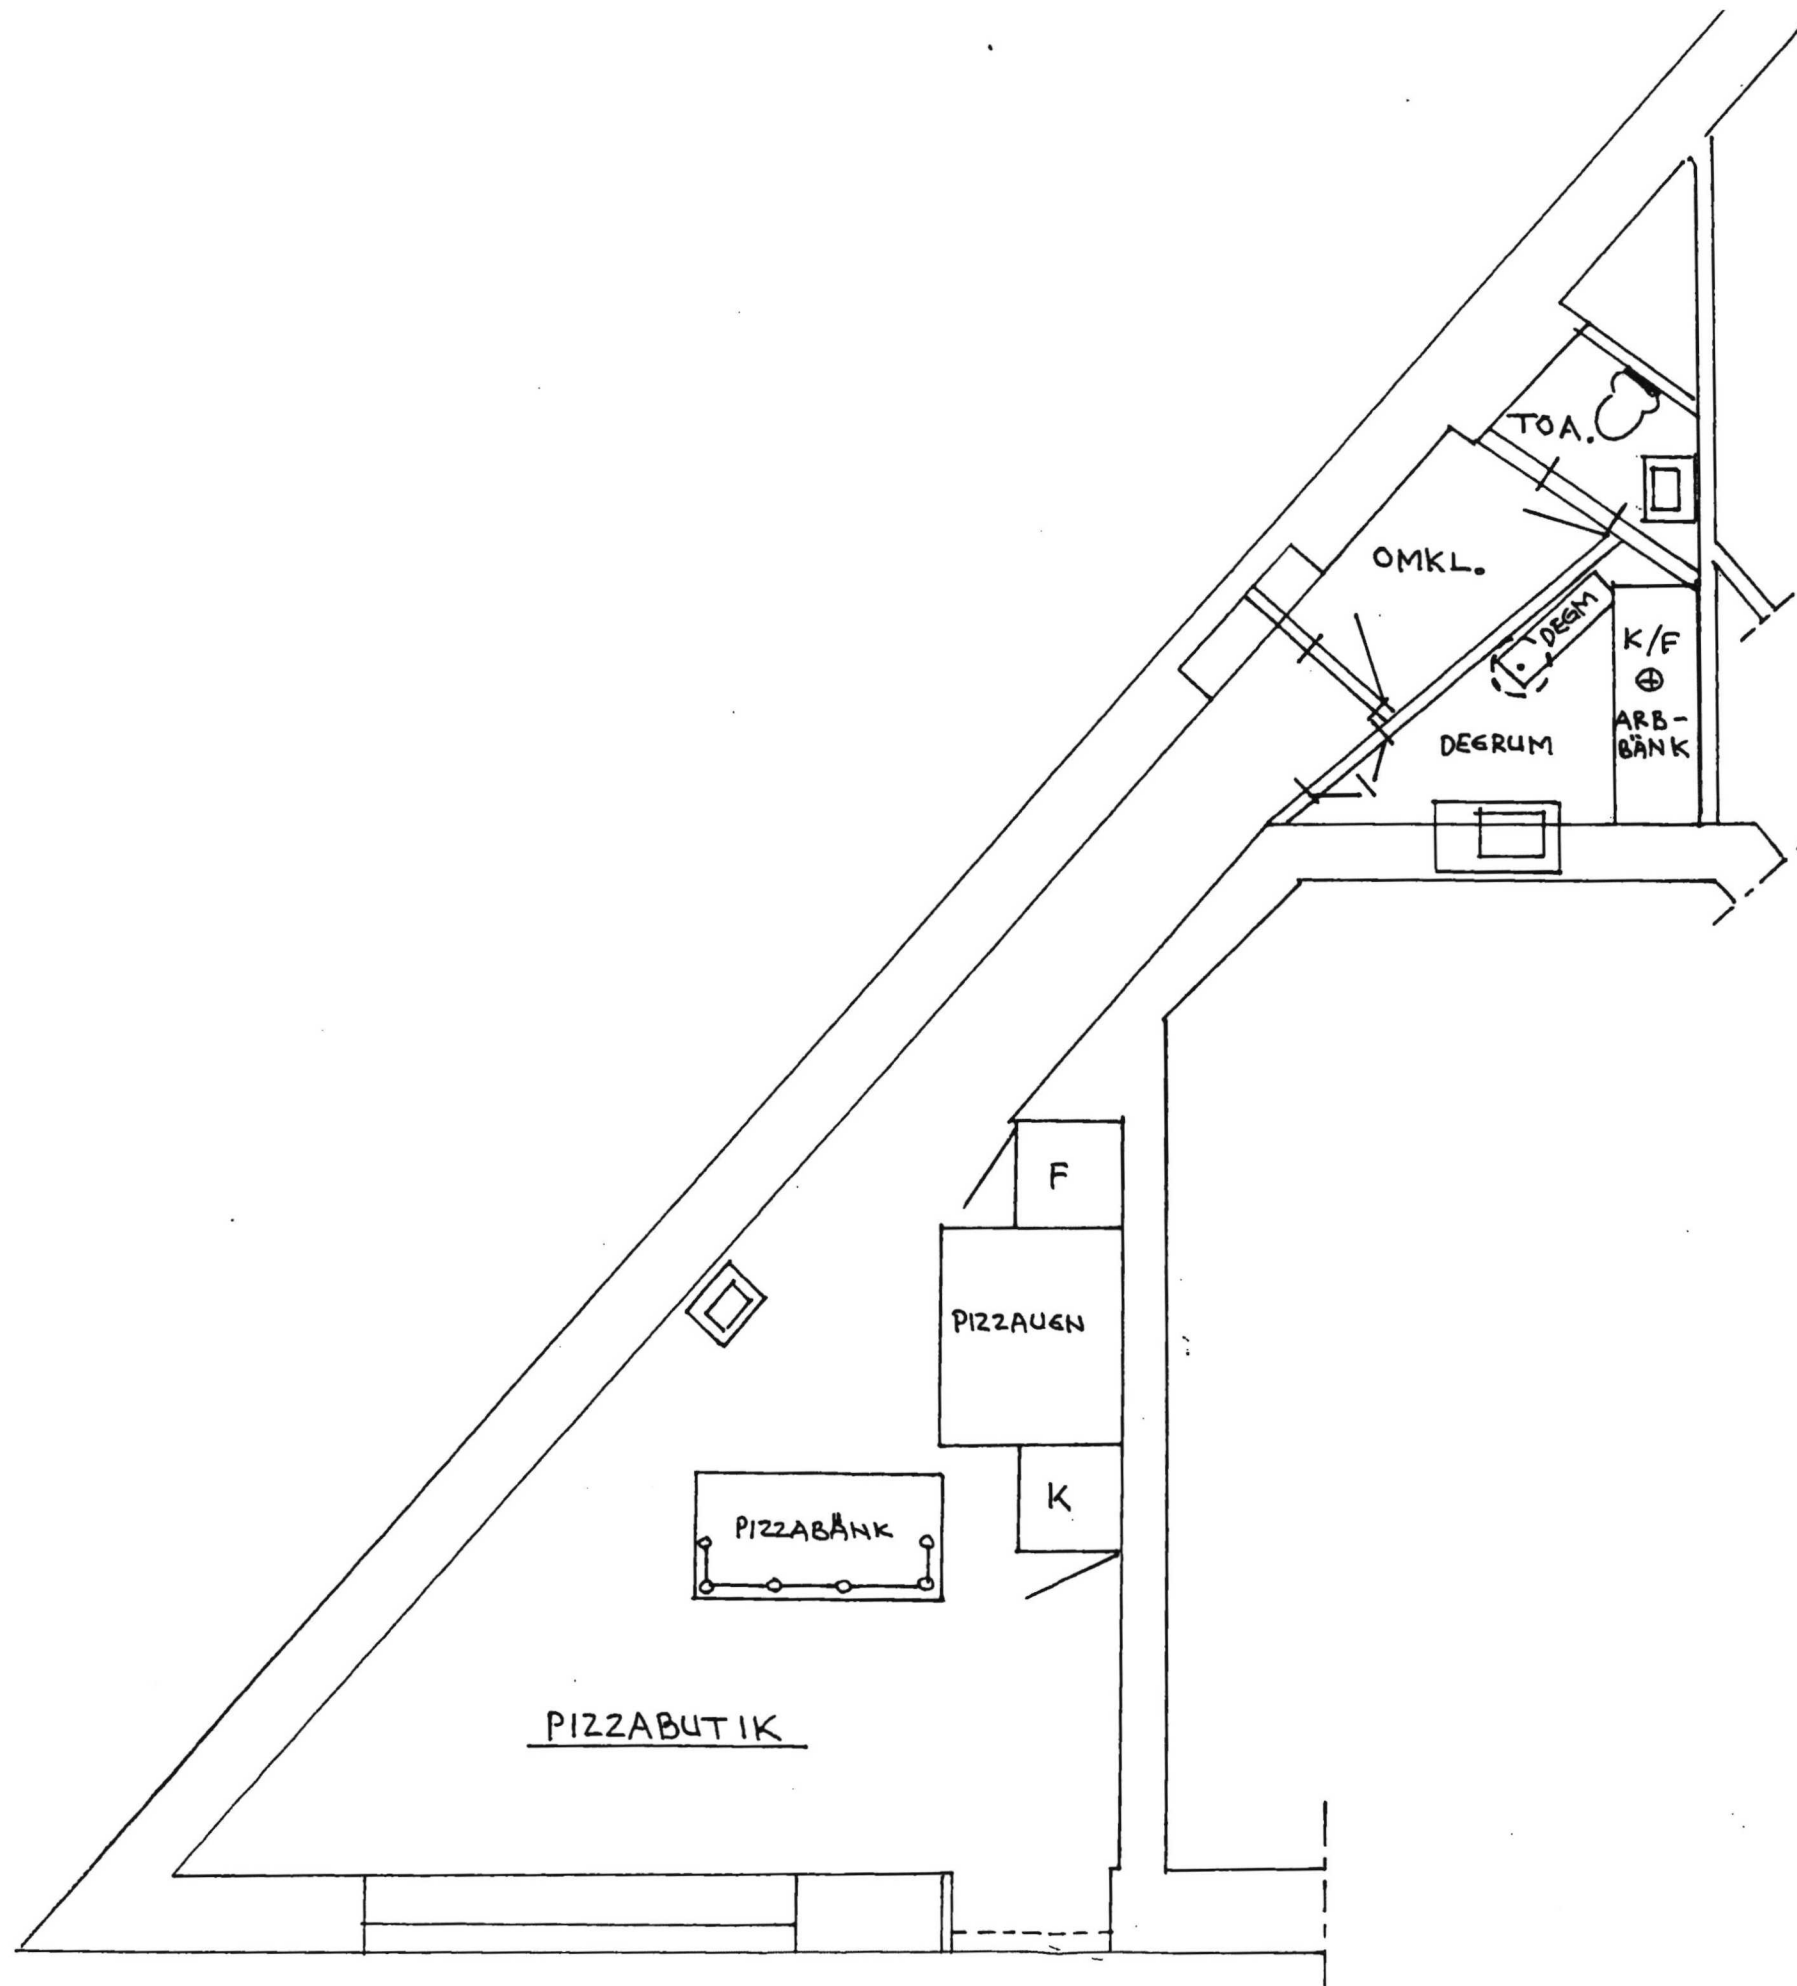

GATUPLAN, PIZZABUTIK

Granskad STOCKHOLMS BYGGNADSNÄMND
Tillhör nämndens beslut
MT 2008-01-31

STOCKHOLM Stadsbyggnadskontoret
Inkom 2008-01-21
Reg.
08-00901-571

PLANRITNING

OMBYGGNAD TILL PIZZABUTIK

KV HÄROLDEN 47

SKALA 1:50

DATUM 3/1 2007

[Signature]