


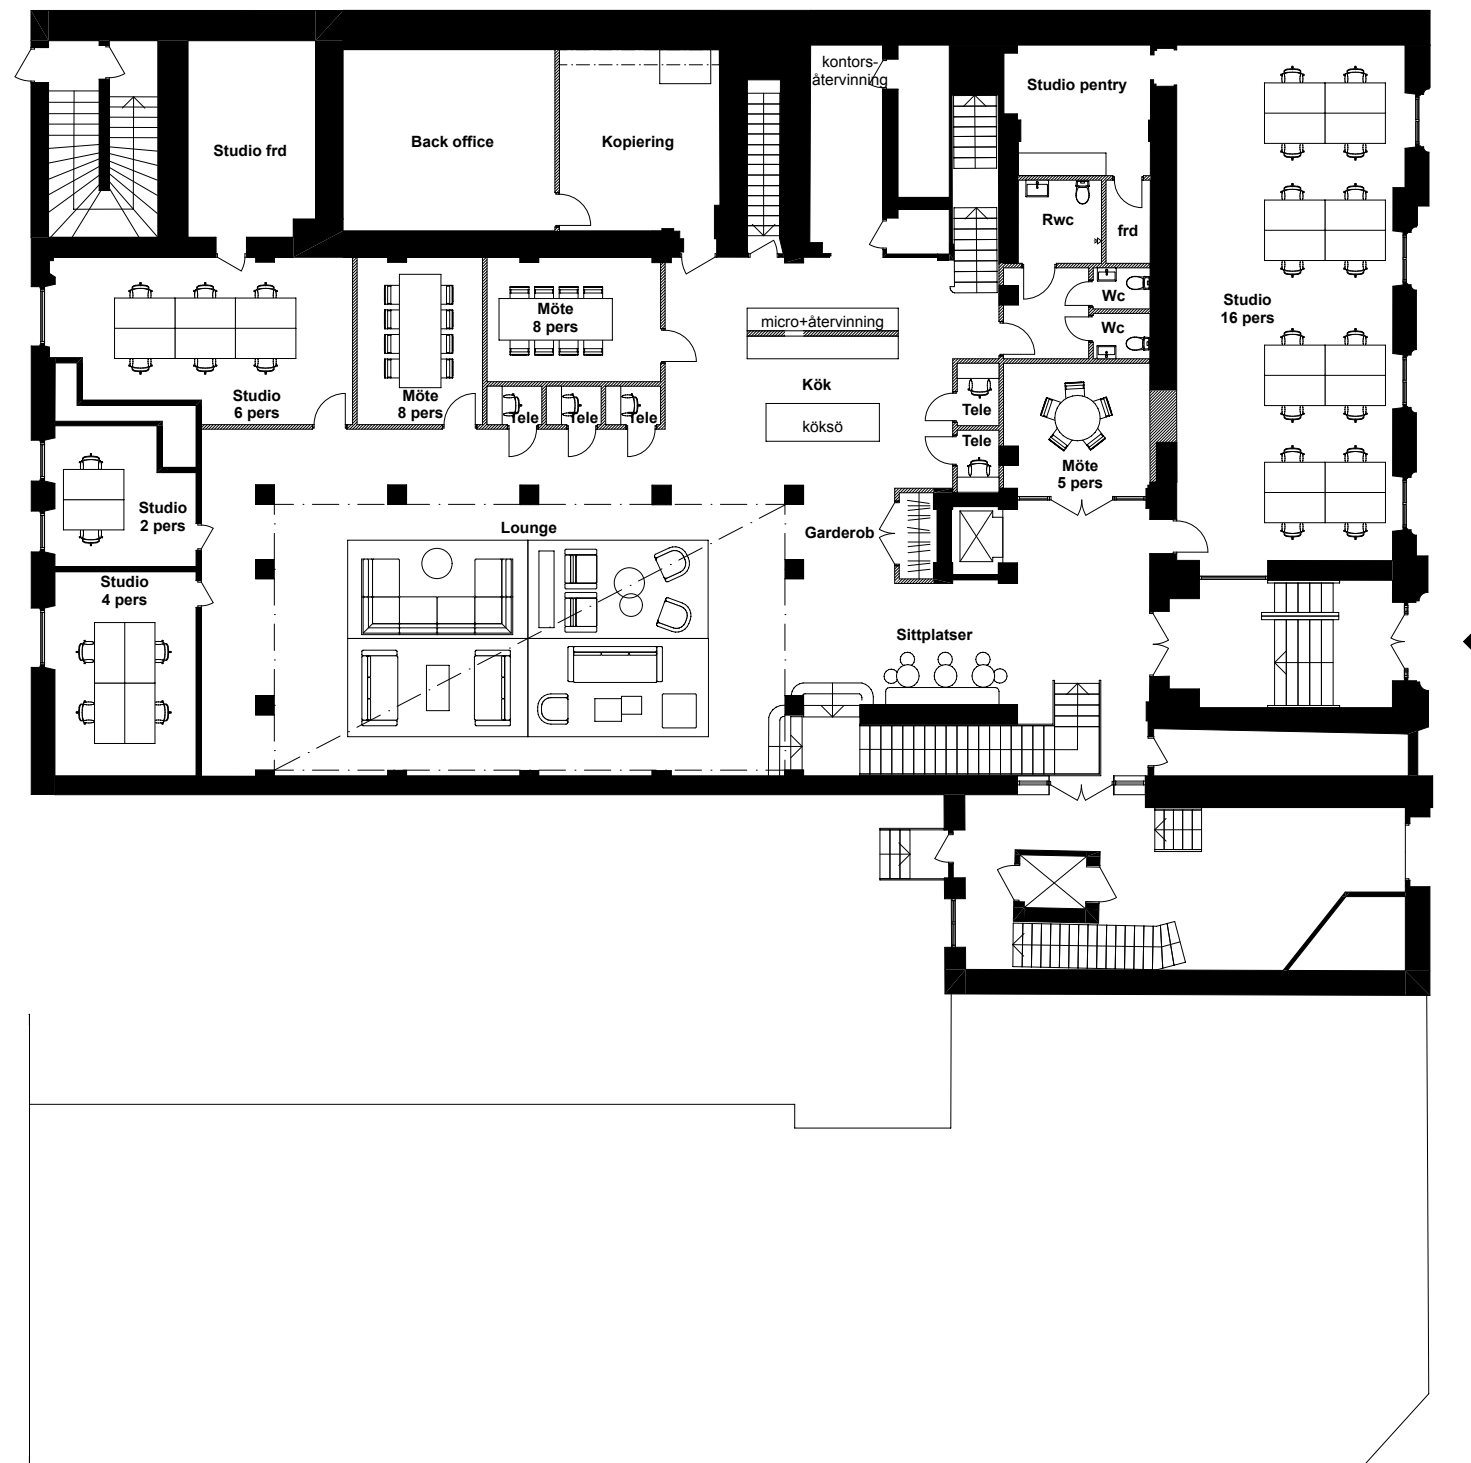

Entréplan

Yta studios: ca 179 m²

Yta utanför studios: ca 502 m²

Antal skrivbordsplatser: 28 st

Hela huset

Yta studios: ca 918 m²

Yta utanför studios: ca 864 m²

Yta totalt: ca 1782 m²

Antal skrivbordsplatser totalt: 166 st

Projekt:	Sörmlandsbanken 10
Titel:	Enréplan
Skala:	1:200
Datum:	2024-11-21

