

4 RK = 104,5 M²

NR 5

3 RK = 93,5 M²


NR 6

4 RK = 116,5 M²

NR 7

3 RK = 87,5 M²

NR 8

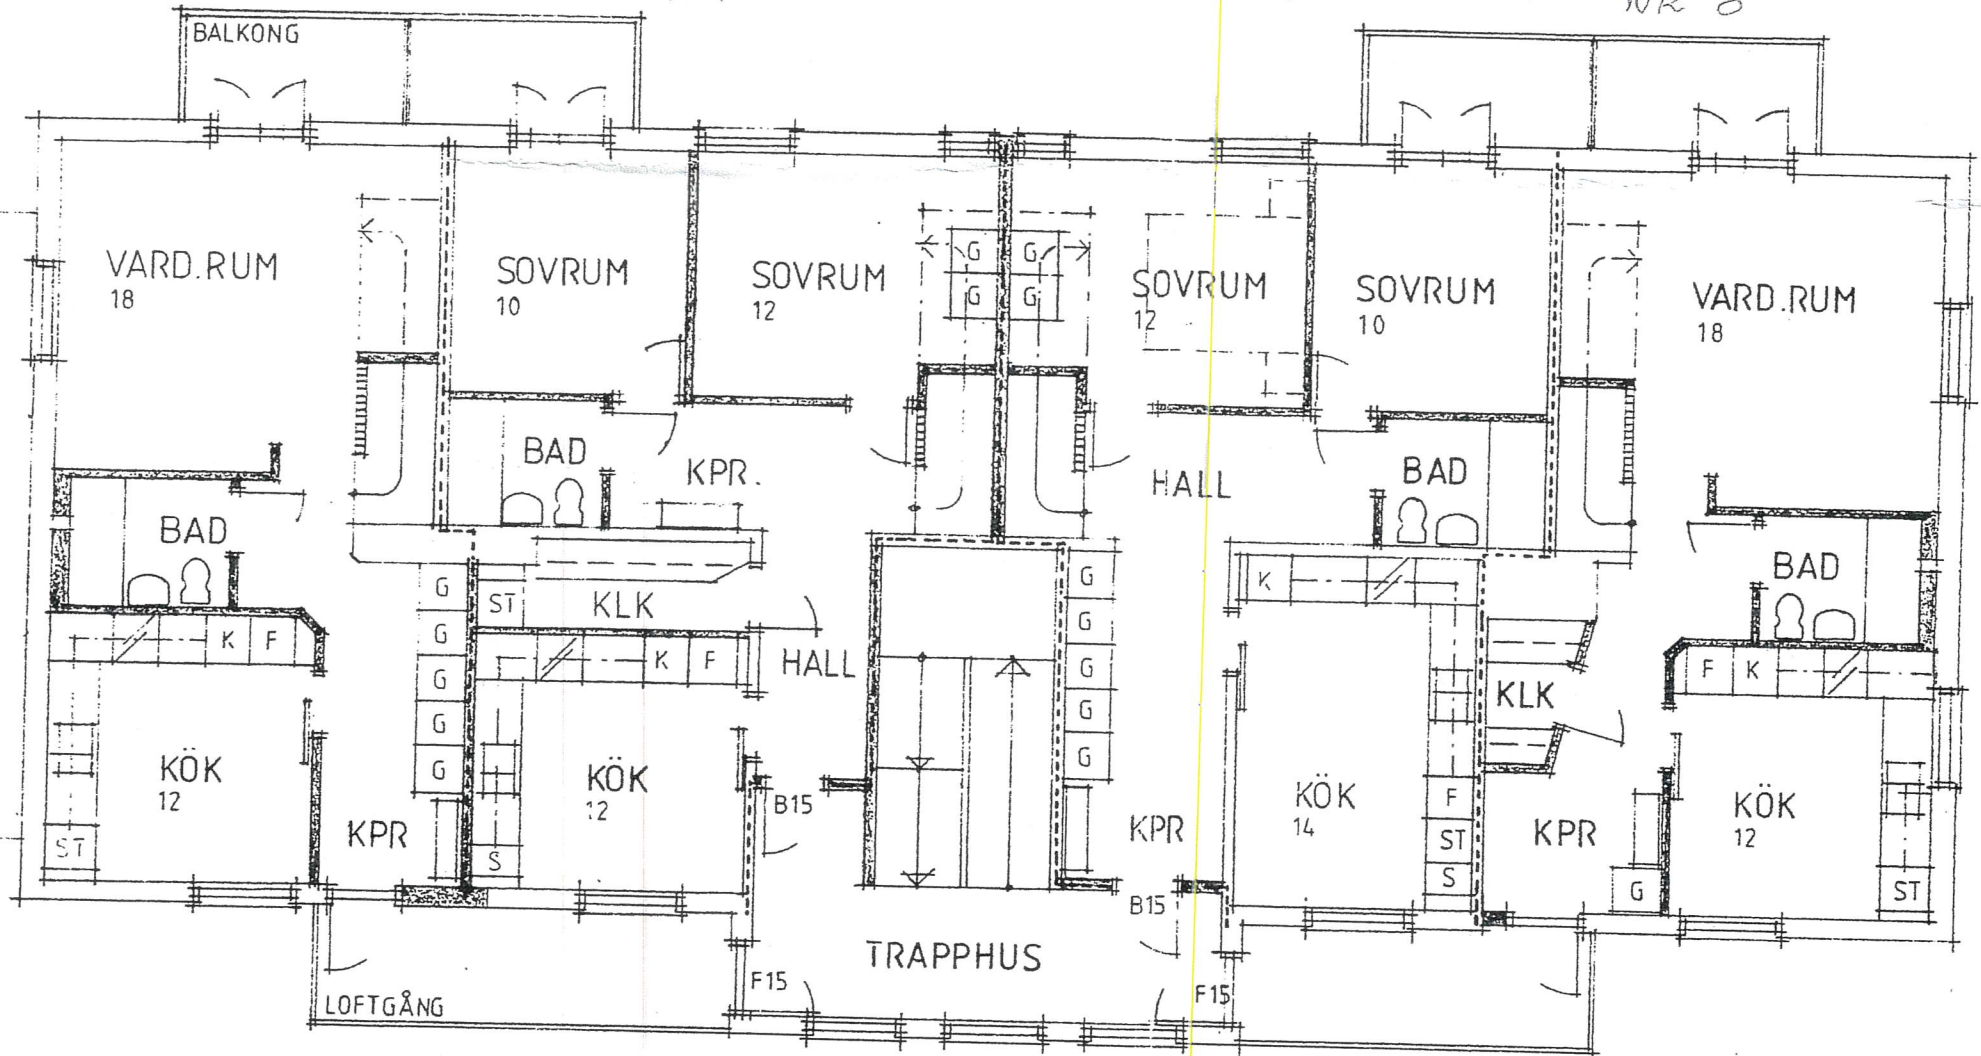

PLAN 1 TR

Var beviljas byggnadslov till detta byggnads-
lovet i den omfattning, som närmare framgår av