

VÄSTERHANINGE

FASTIGHET HANINGE RIBBY 1:451


HUS C, VÅNING 2 - Folktandvården

2024-04-17 SKALA 1:100 (A1) / 1:200 (A3)




538 kvm - Lokal

86 kvm - Förråd/omklädning

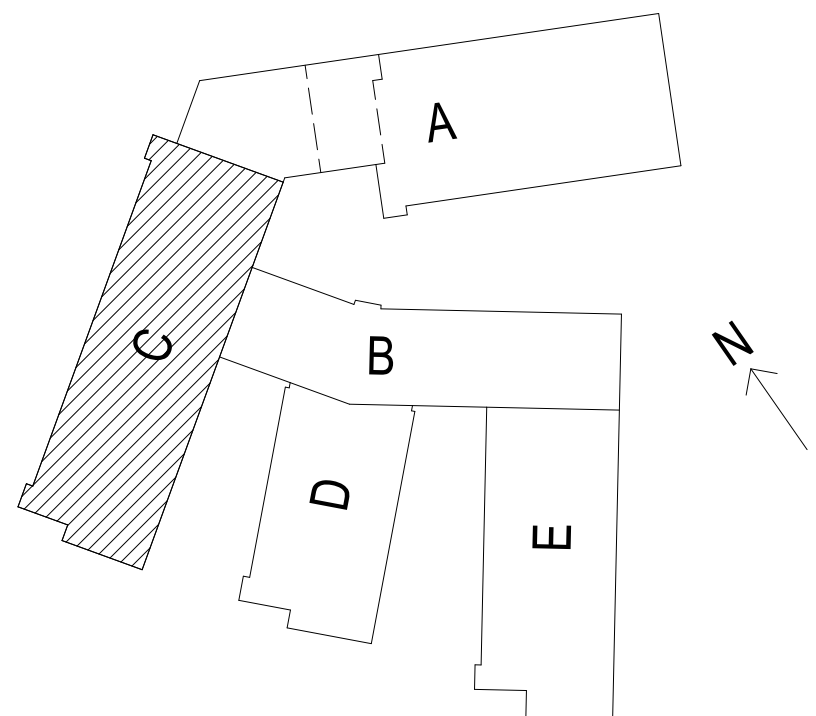

GENOVA

PROJEKTNUMMER : 6523040

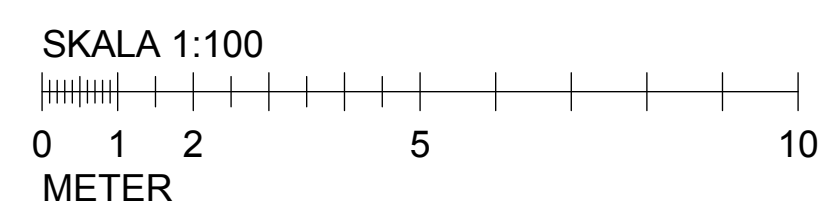

KROOK & TJÄDER