


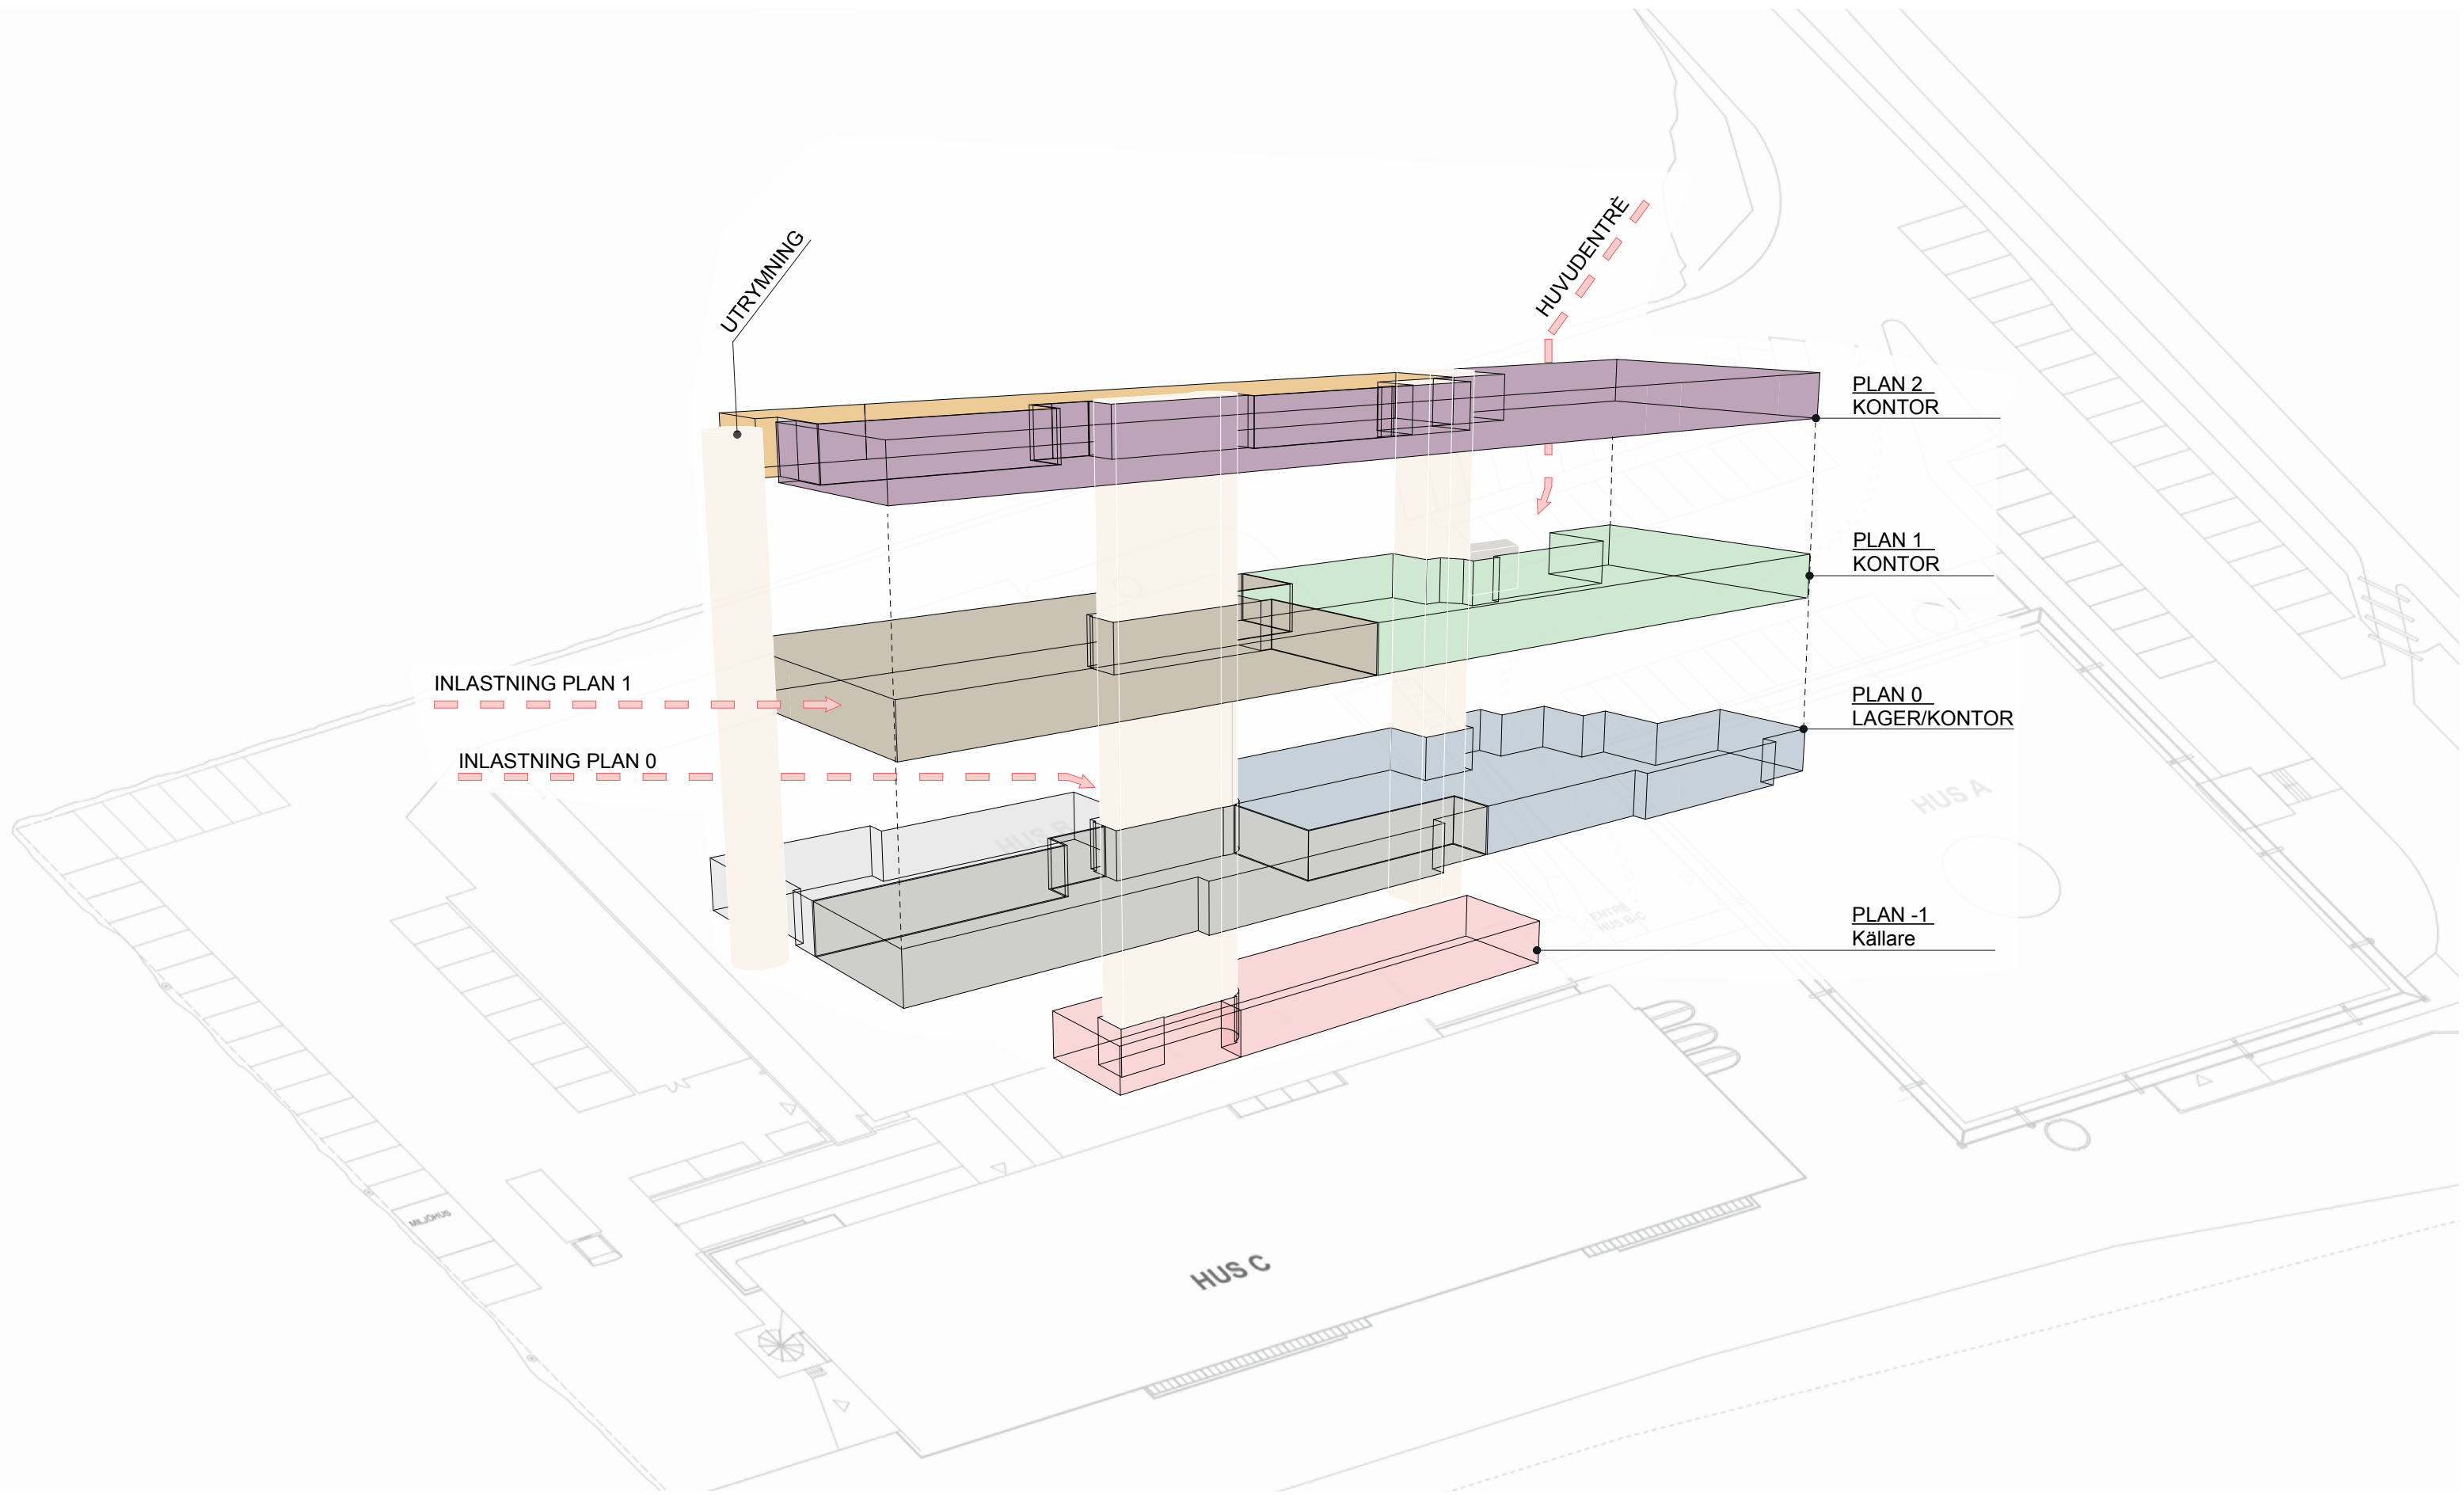

UTRYMNING

HUVUDENTRÉ

PLAN 2
KONTOR

PLAN 1
KONTOR

PLAN 0
LAGER/KONTOR

PLAN -1
Källare

INLASTNING PLAN 1

INLASTNING PLAN 0

HUS C

HUS A

ENTRÉ
HUS B & C

HUS D