


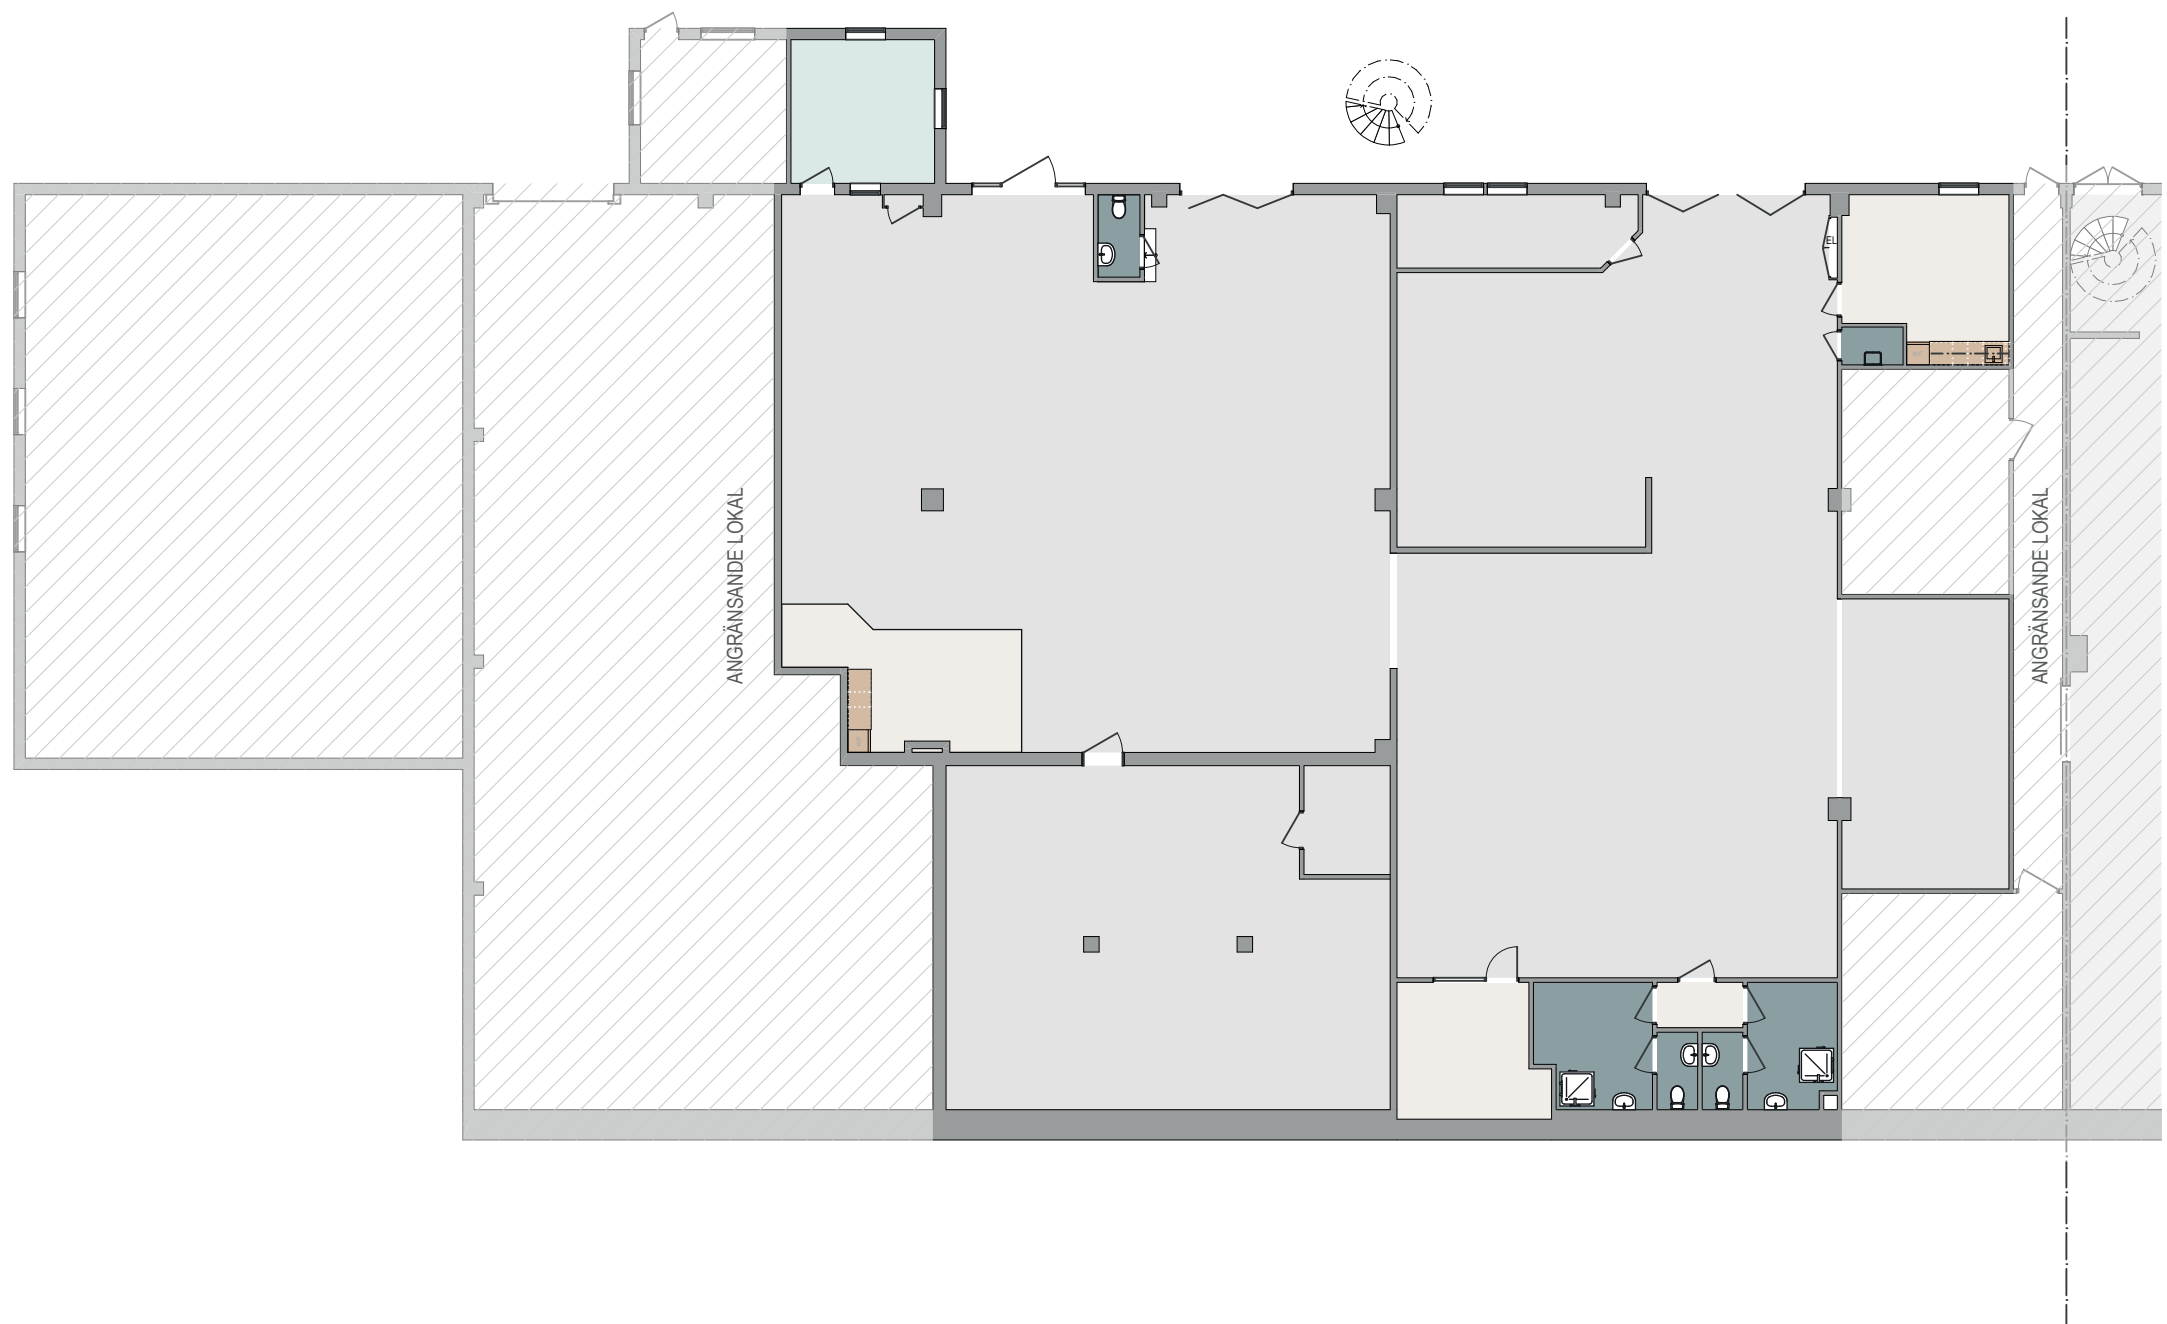

- PENTRY/PAUS/ KOPIERING
- WC/DUSCH/STÄD
- KONTORSRUM
- PENTRYUPPSTÄLLNING
- LAGER

SKALA 1:200

