


SÖDERHÄLLBY 1:9

NORRA DEPÅGATAN 2, UPPSALA

PLANRITNING
981 KVM - PLAN 1

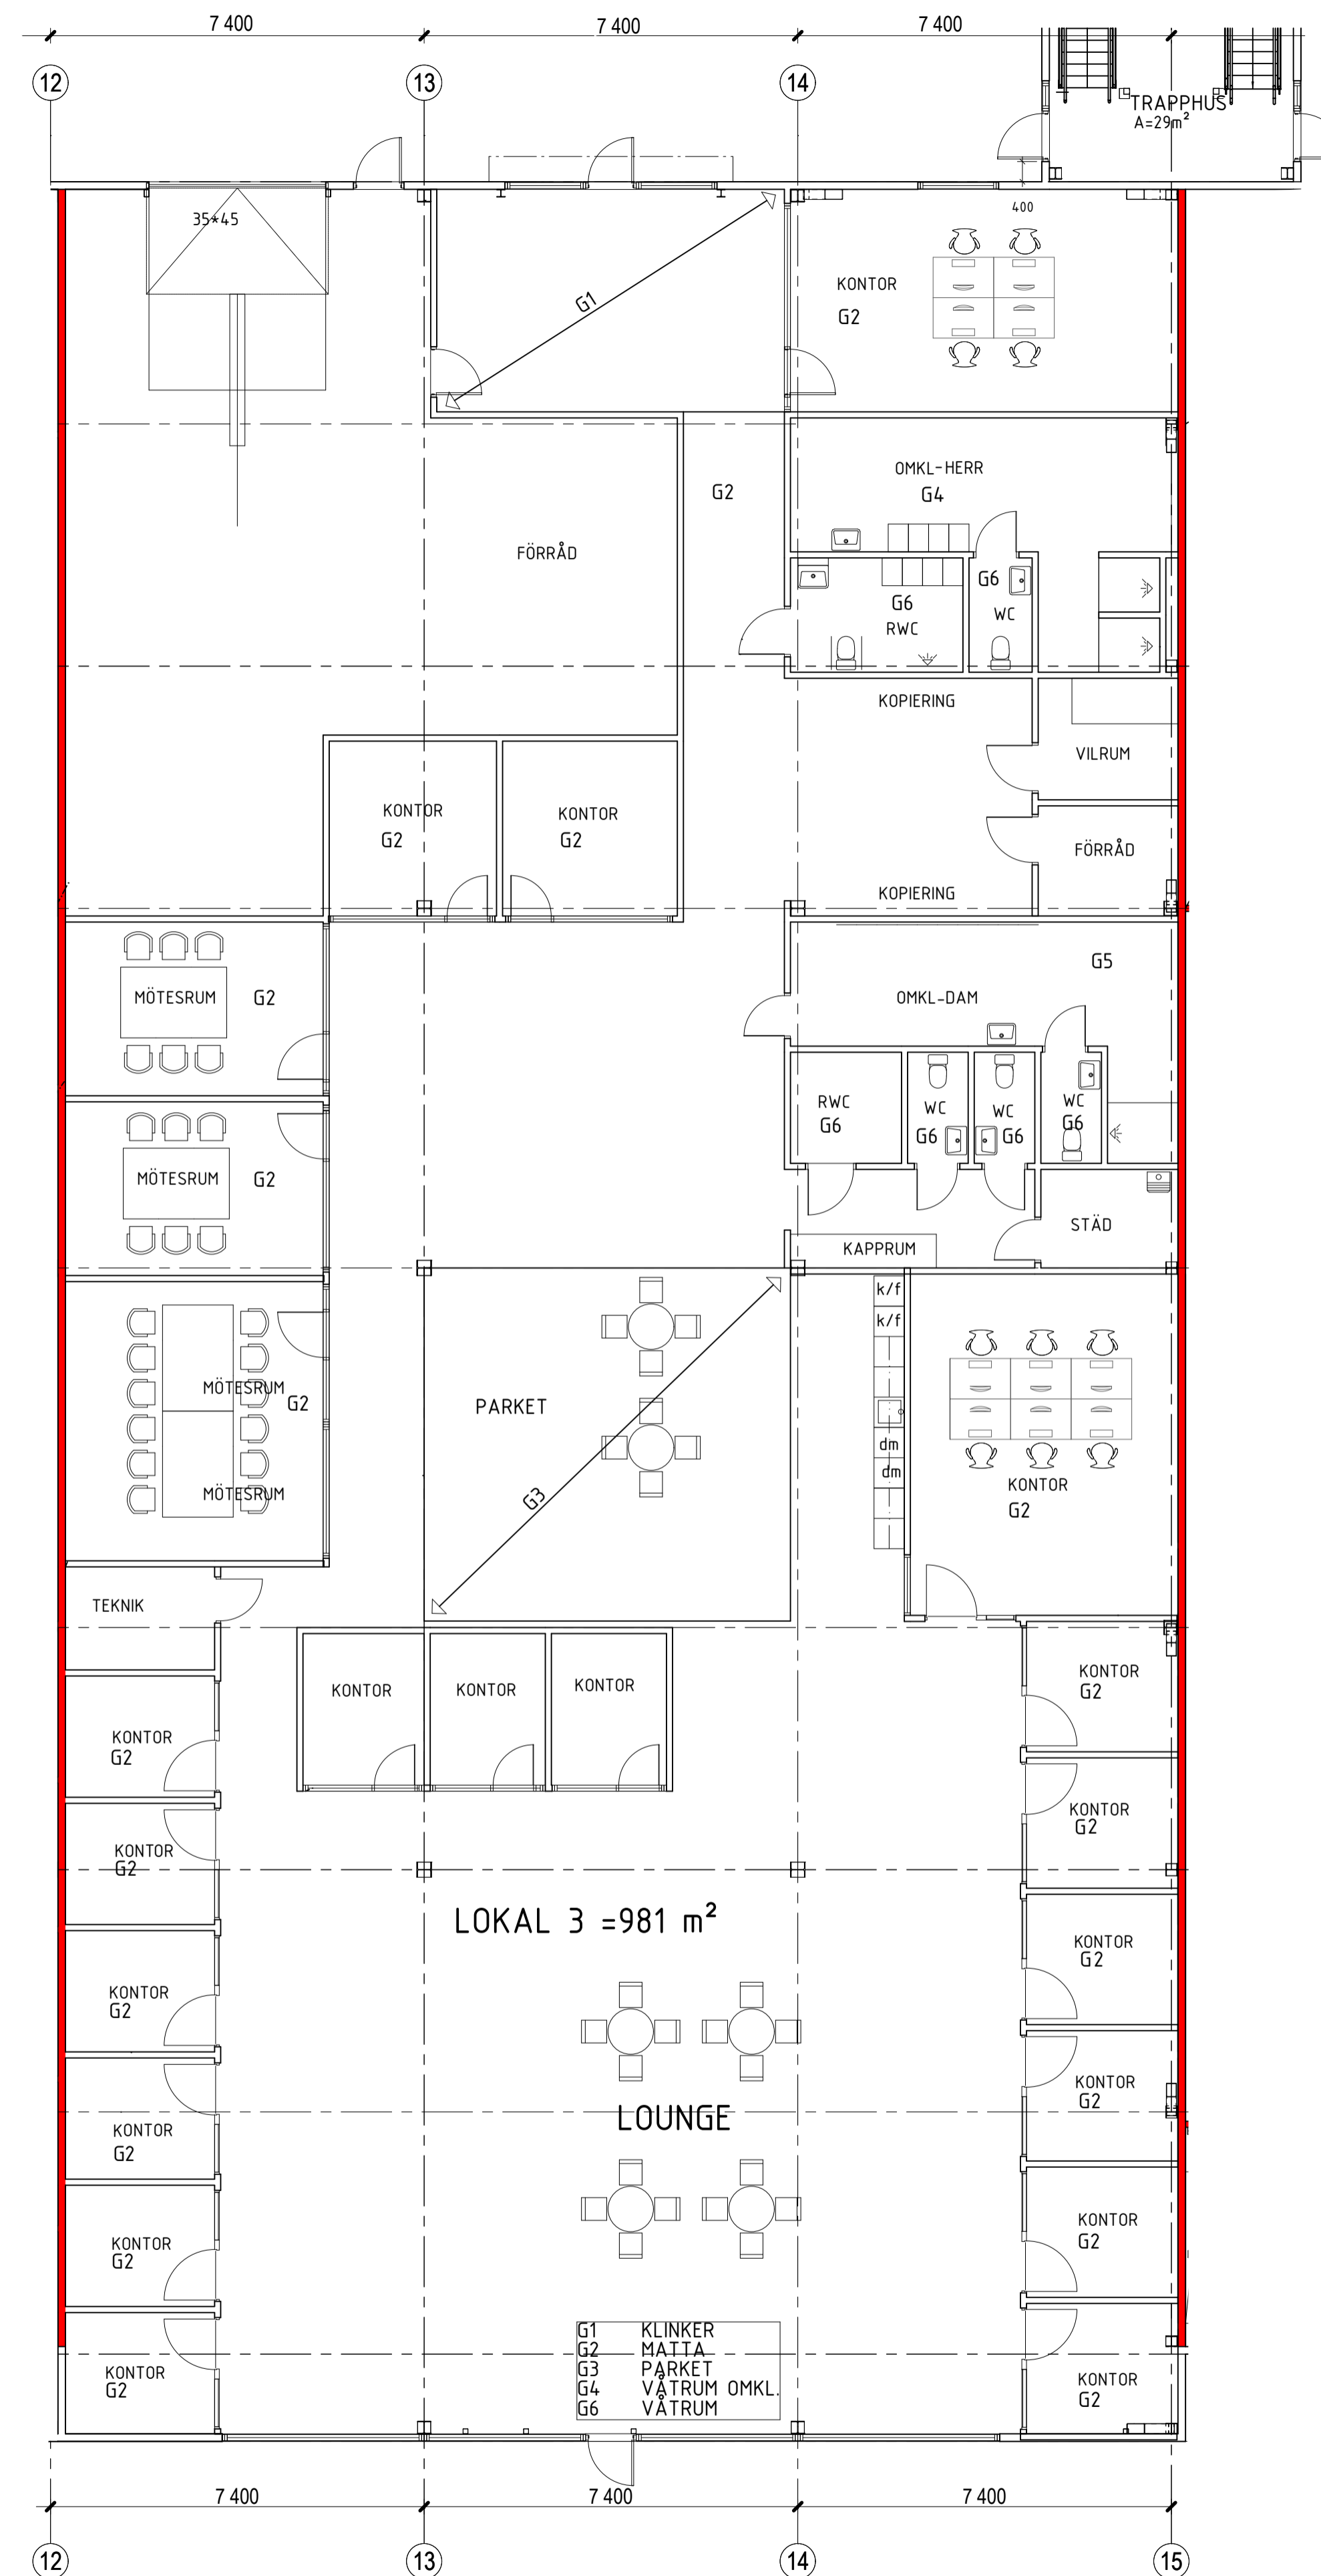

GENOVA

