


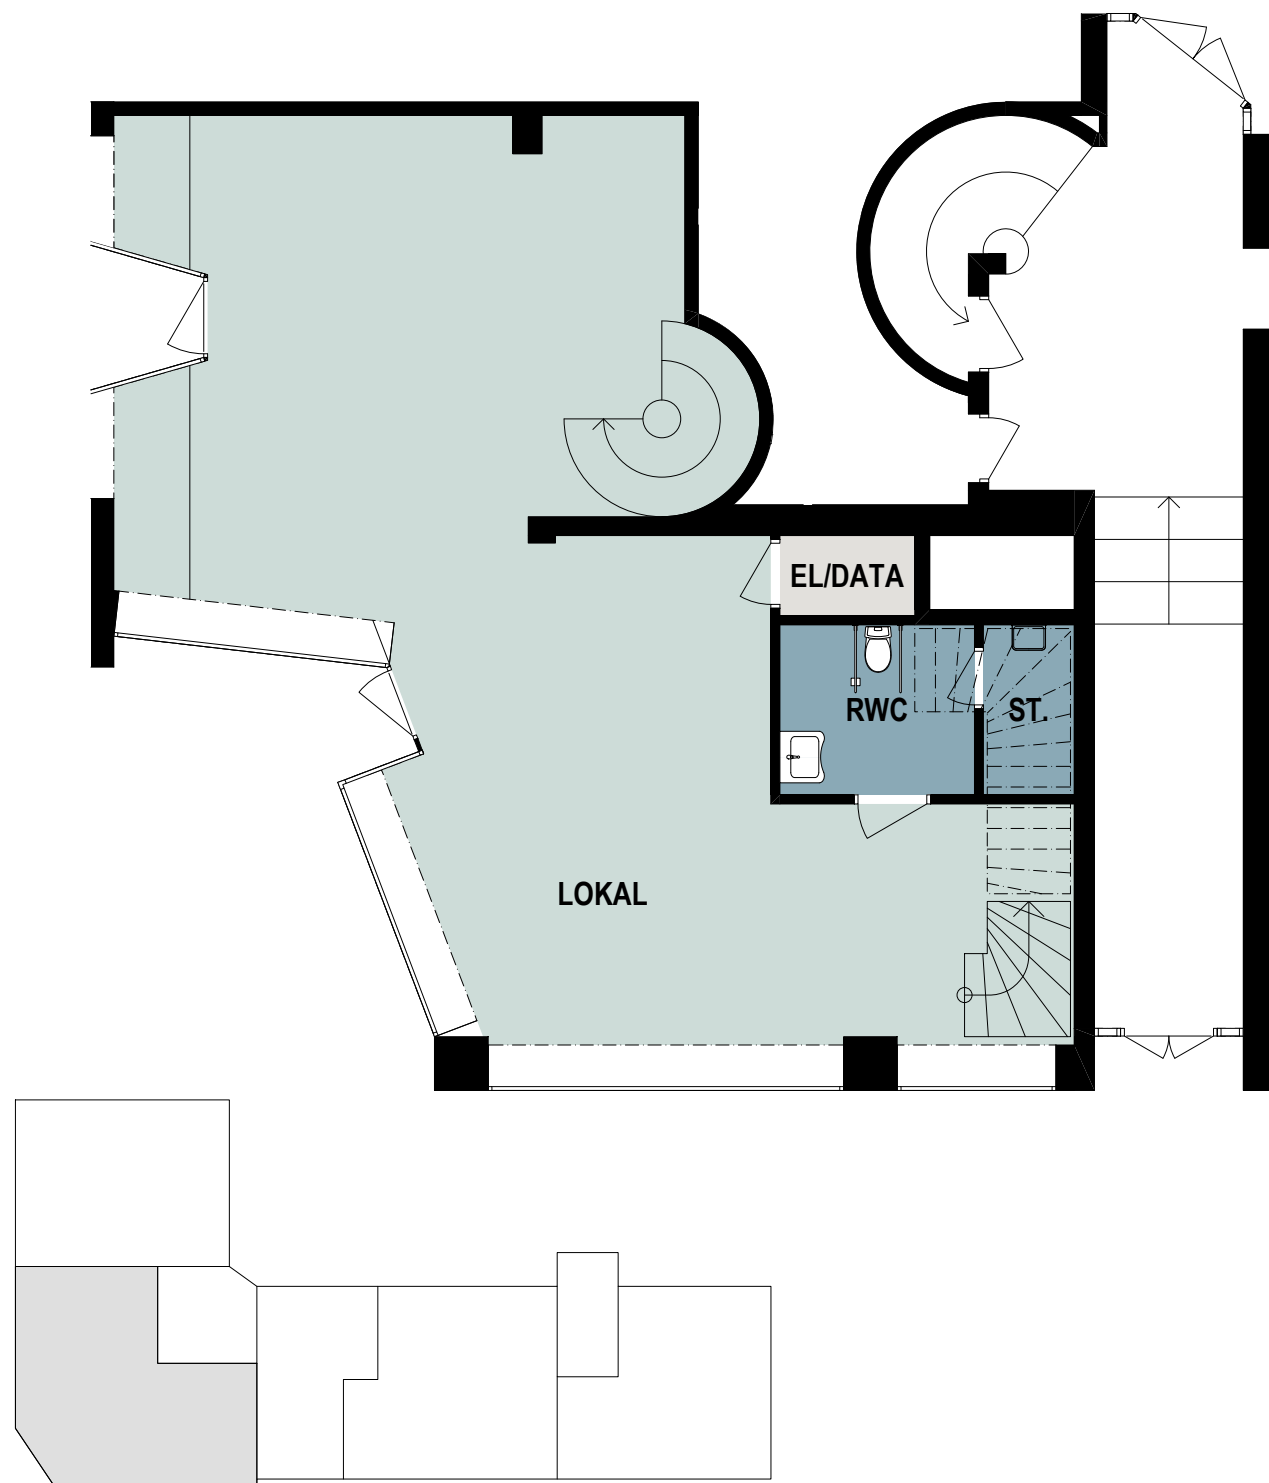

YTOR:
ca 108 kvm
Ytuppgifter enligt fastighetsägaren.
Inplaceringsskissen är uppritad utifrån bef. underlag, endast delvis kontrollerat på plats.

SKALA 1:100



BONNIER FASTIGHETER - KUNGSGATAN

Plan 1 & 2 - ca 274 kvm
SKISS - 2024-04-30
SKALA: 1:100 (A3)