


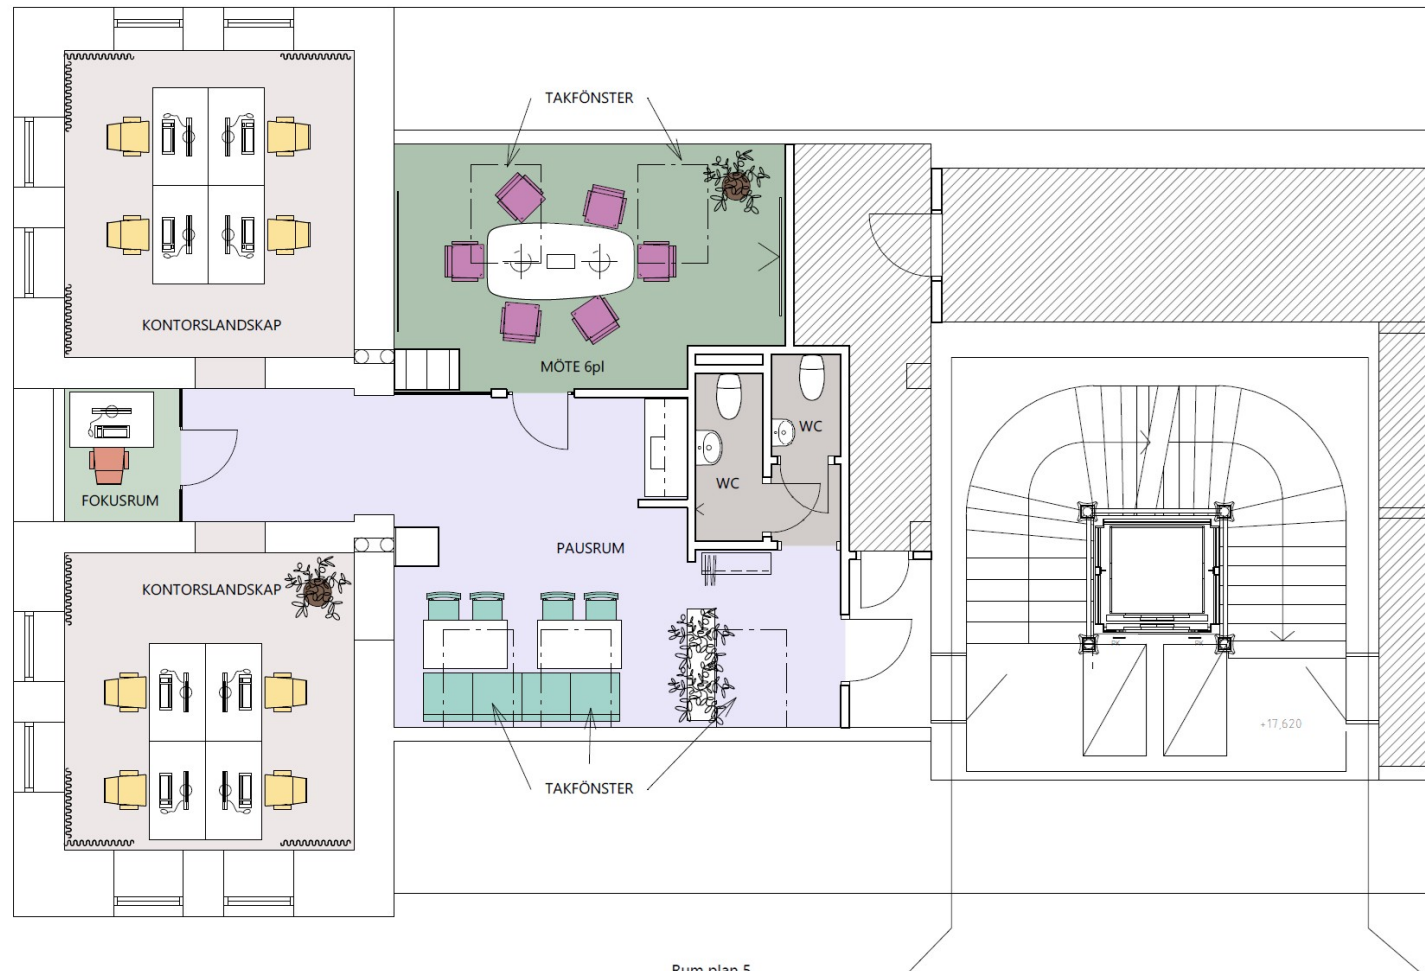

Rum plan 5

1. ARBETSPLATSER				
FOKUSPLATS	1	FOKUSRUM	1	
ÖPPET LANDSKAP	8	FRD	1	
	9	KONTORSLANDSKAP	2	
2. MÖTESPLATSER		MÖTE 6pl	1	
MÖTESRUM	6	PAUSRUM	1	
	6	Room	1	
3. PAUSPLATSER		TFN	1	
TORG/KÖK	8	WC	1	
	8			
TOTALT ANTAL SITTPLATSER:	23			