


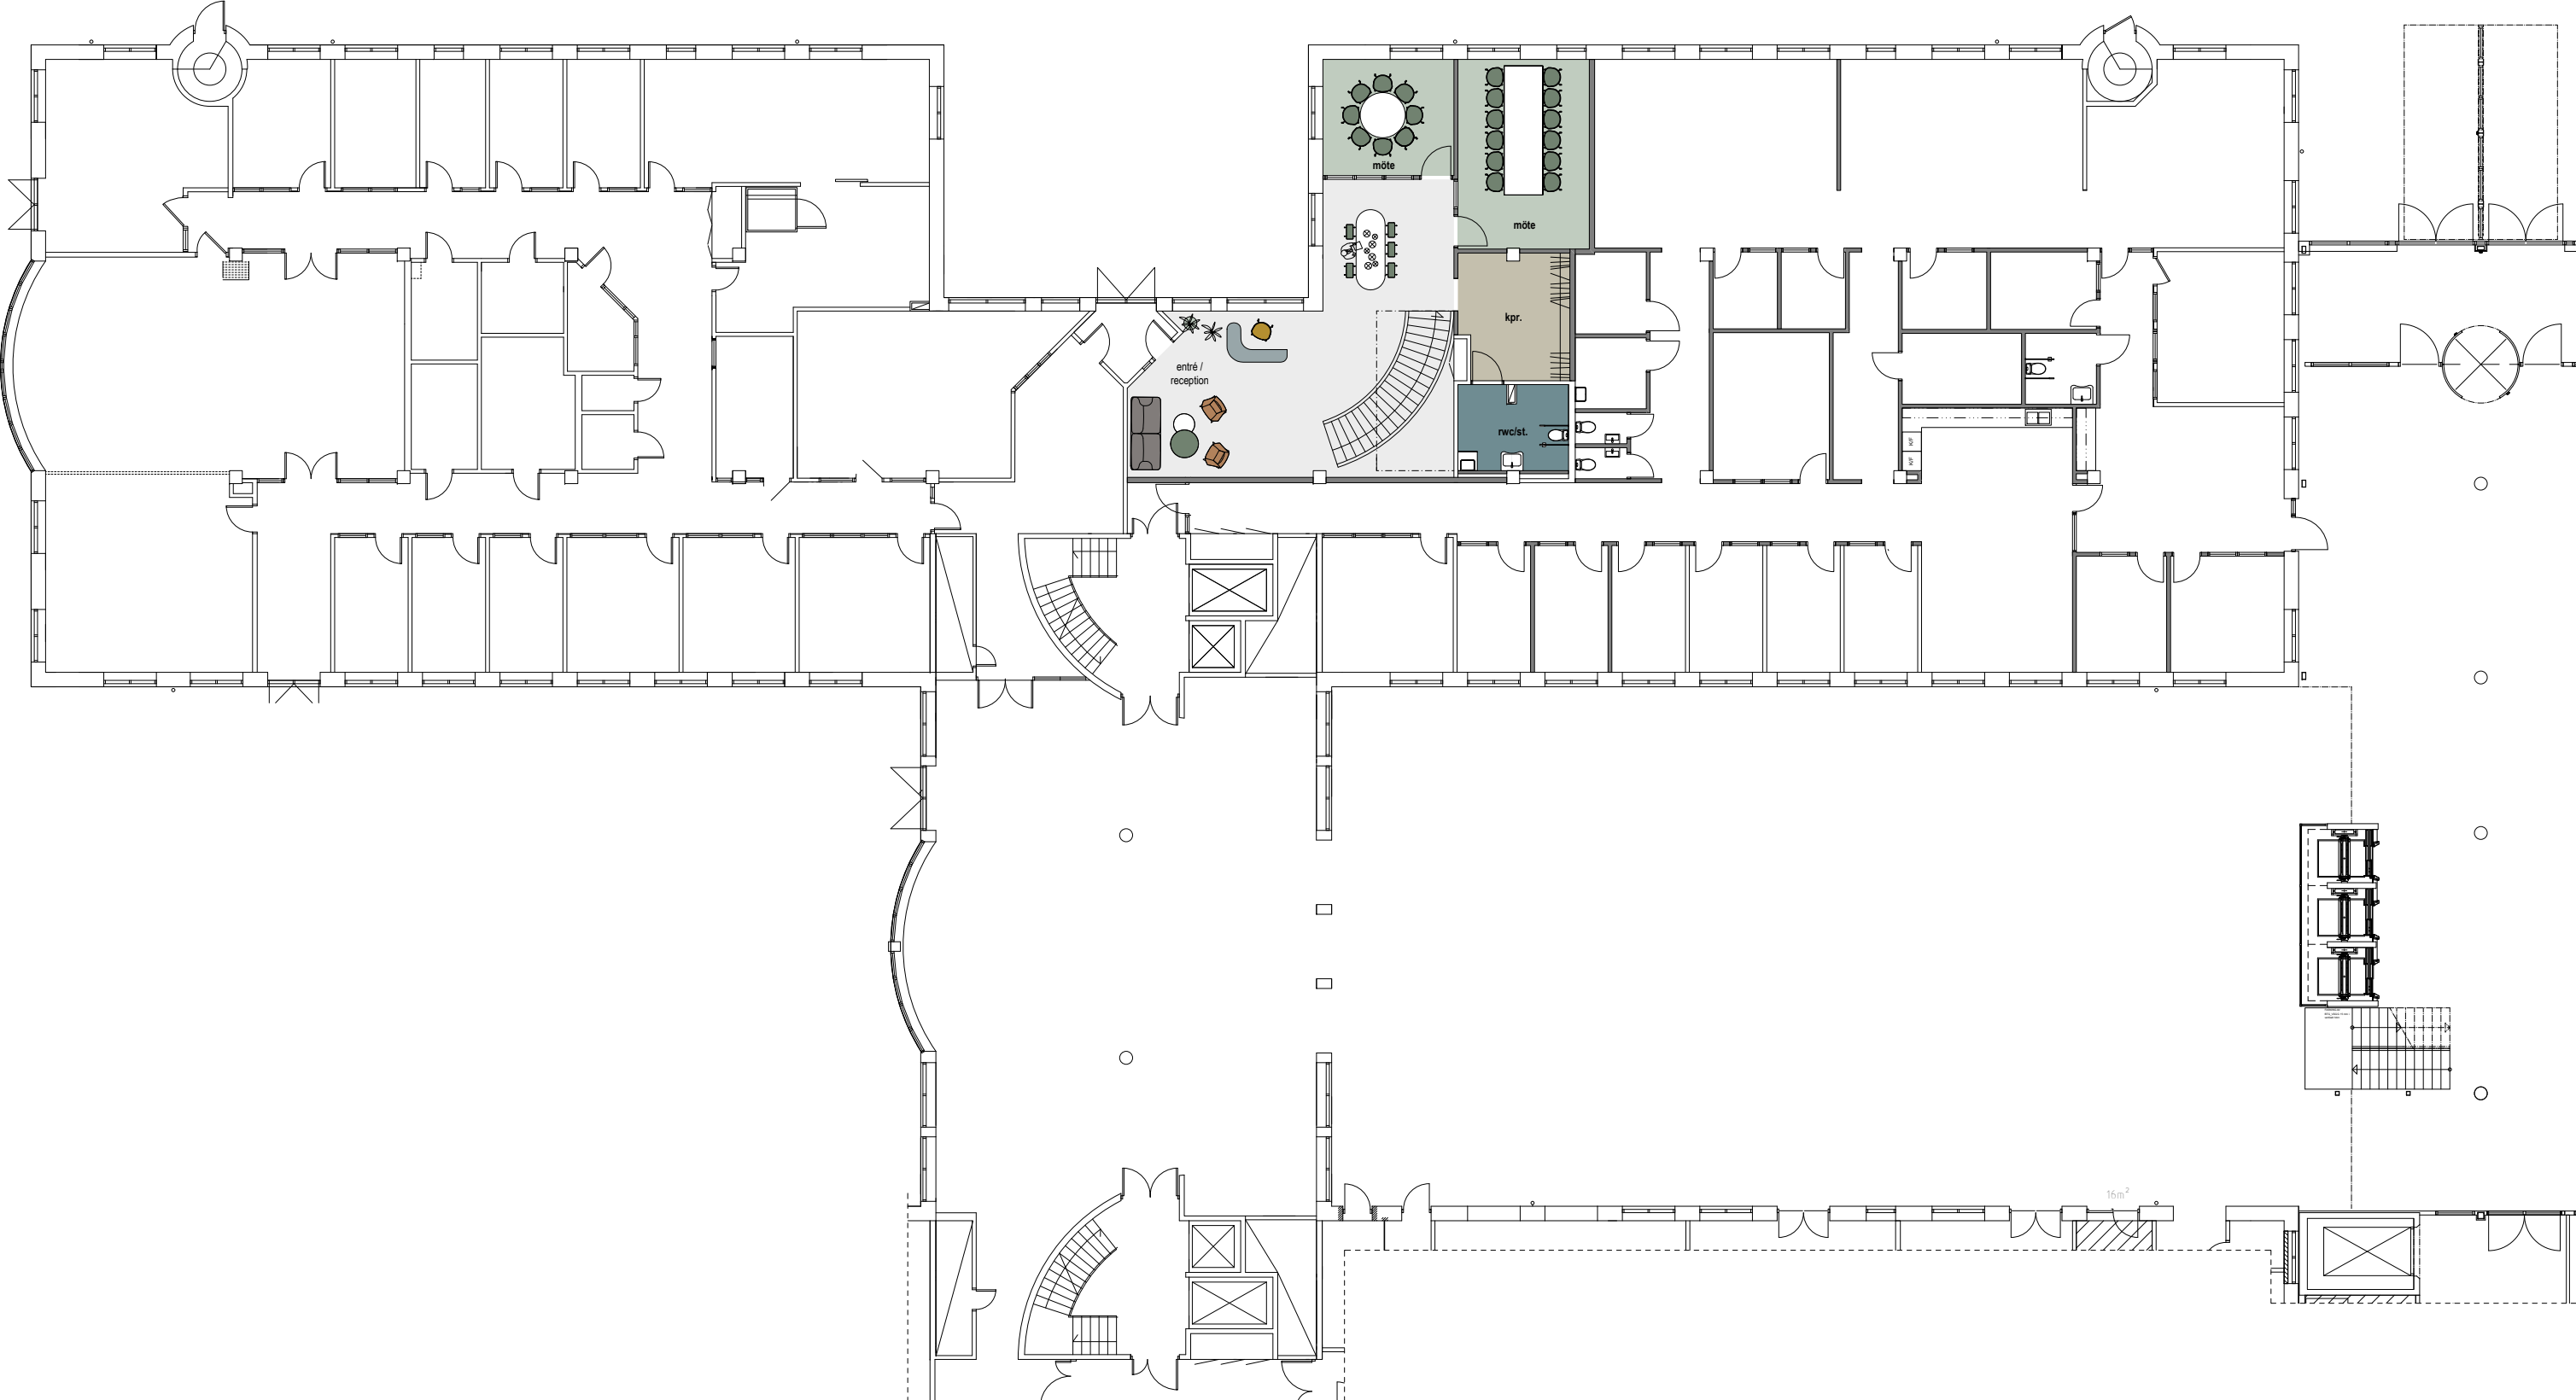

Ytorna är ungefärliga och ej kontrollerade på plats.
Inplaceringsskissen är uppritad utifrån bef. underlag, ej kontrollerat på plats.

SKALA 1:200

