



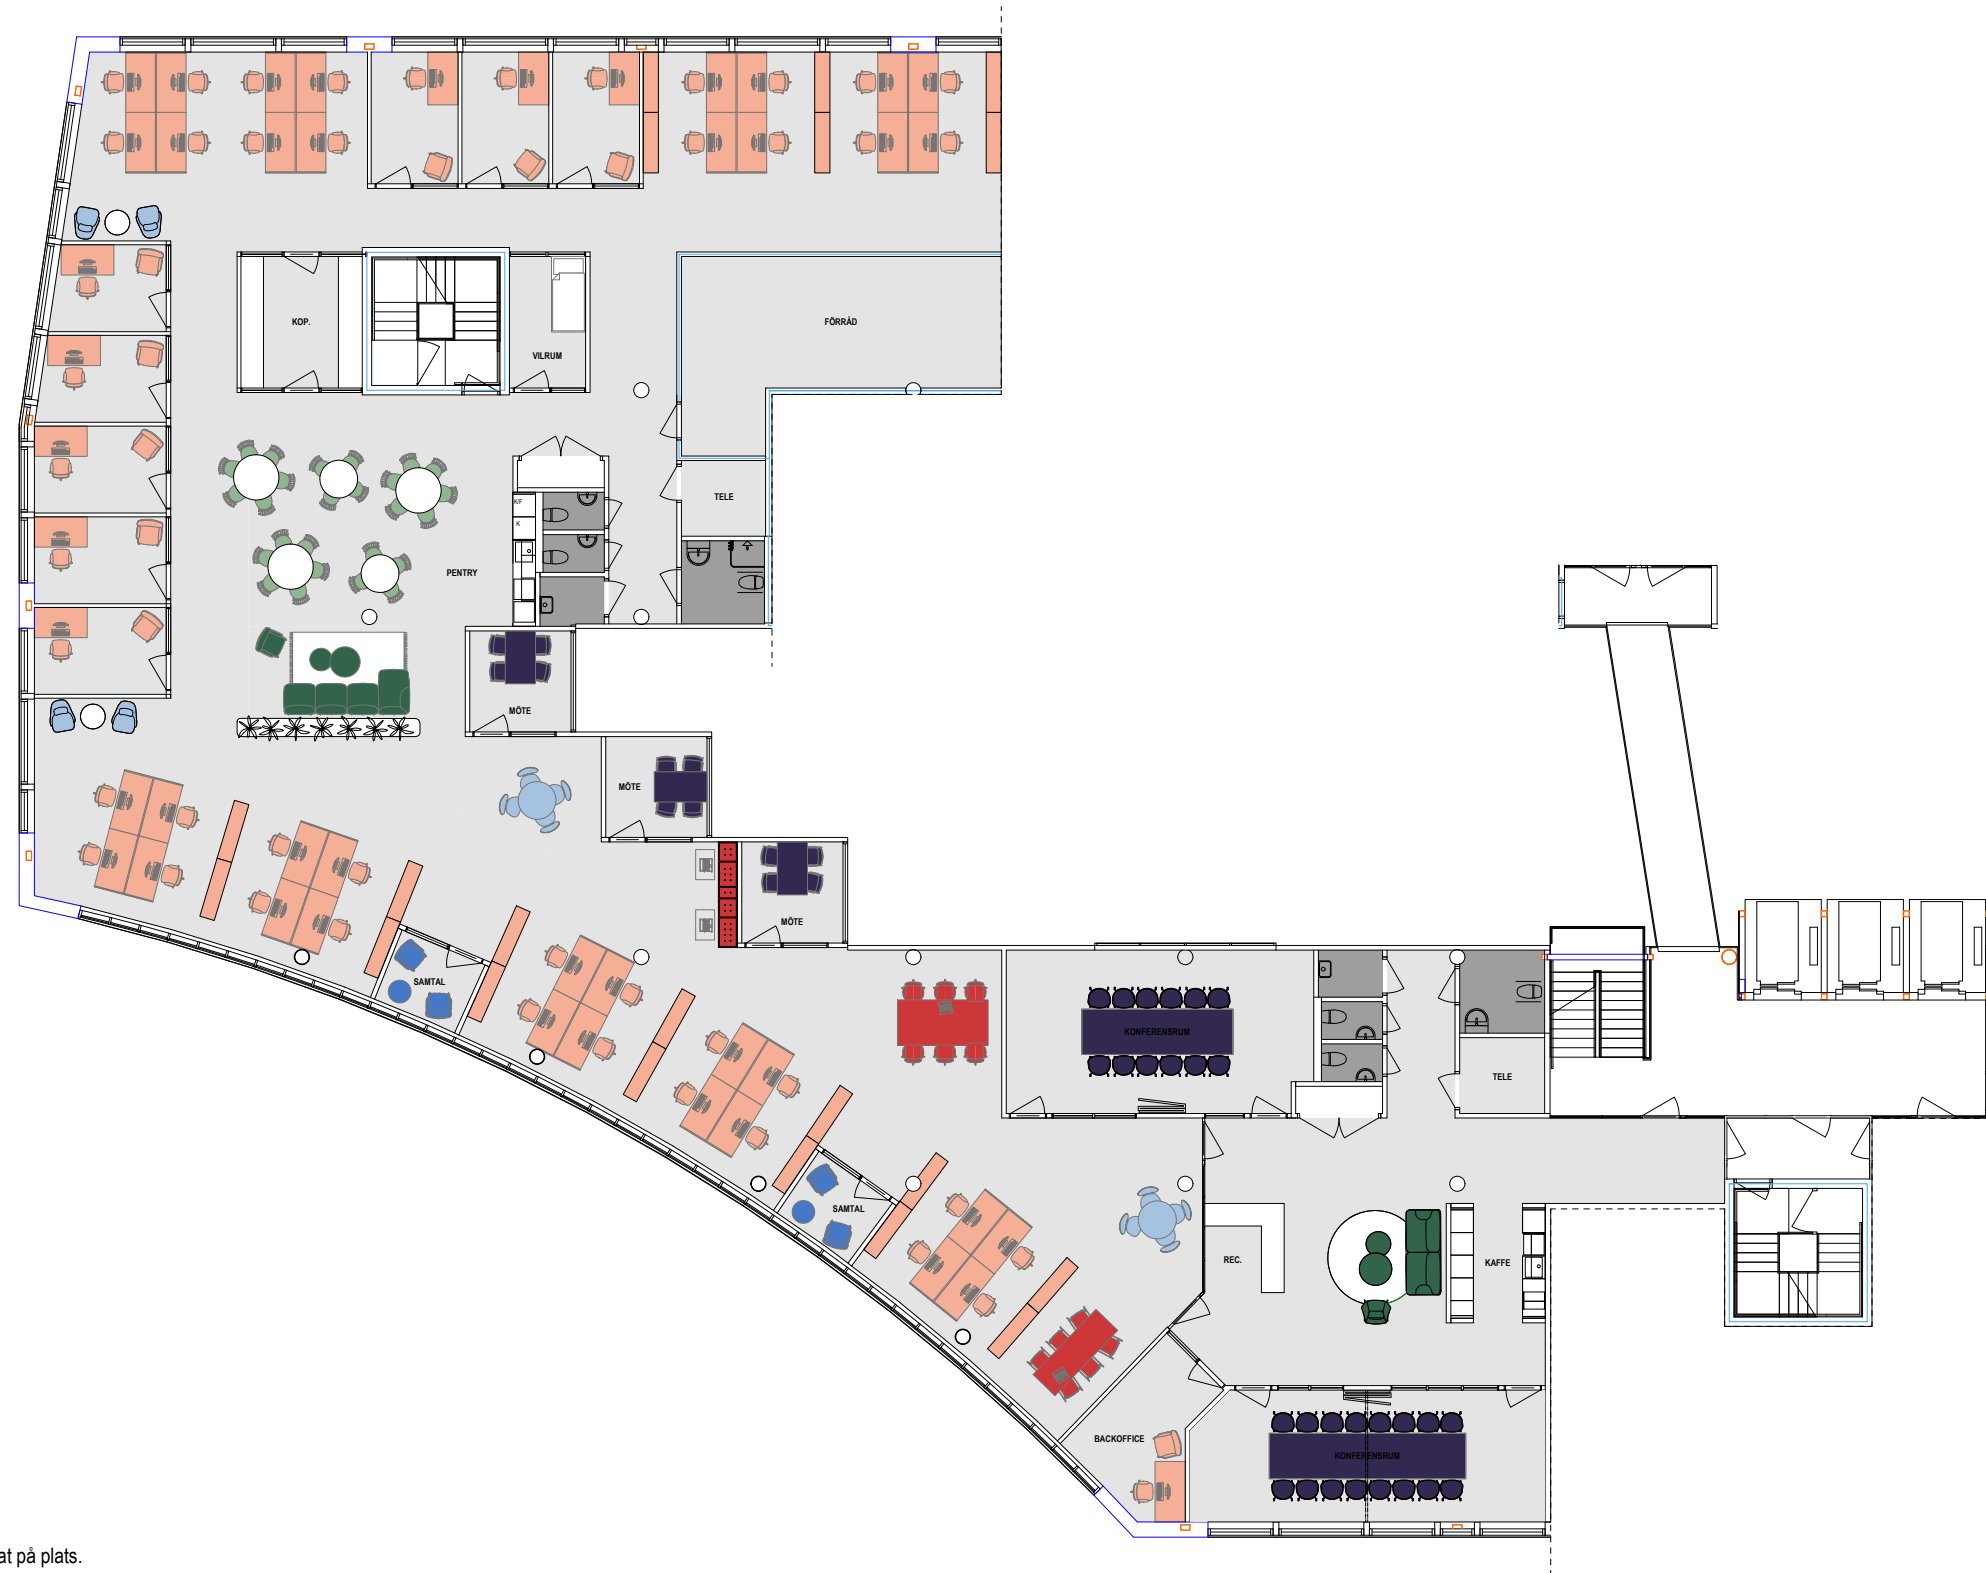

YTOR:
Ca 795 m²
Ytorna är ungefärliga och ej kontrollerade på plats.
Inplaceringsskissen är uppritad utifrån bef. underlag, ej kontrollerat på plats.

SKALA 1:200

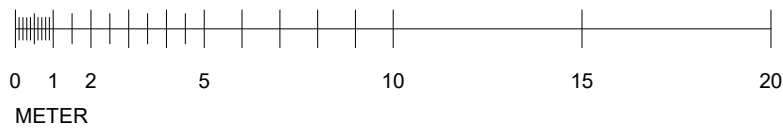

BONNIER FASTIGHETER - CENTRALHUSET

INPLACERINGSSKISS - Plan 3 - Lokal 1, alt 1