




YTOR:
Ca 210m²
Ytorna är ungefärliga och ej kontrollerade på plats.
Inplaceringsskissen är uppritad utifrån bef. underlag, ej kontrollerat på plats.

SKALA 1:100

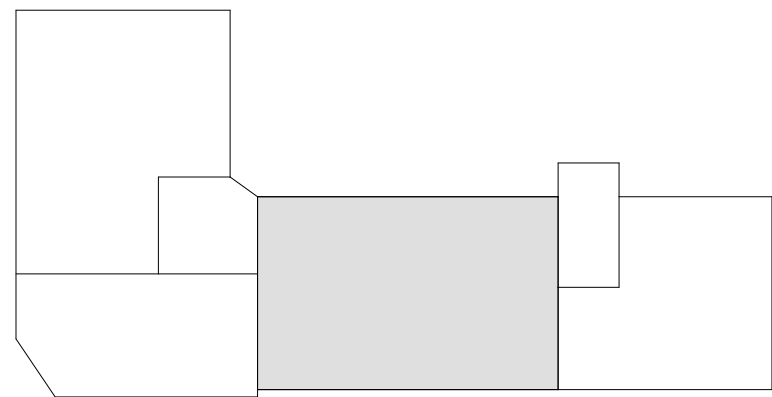

BONNIER FASTIGHETER - KUNGSGATAN

Plan 4, plan 3 trp. - 210 kvm
SKISS - 2023-08-30
SKALA: 1:100 (A3)

