


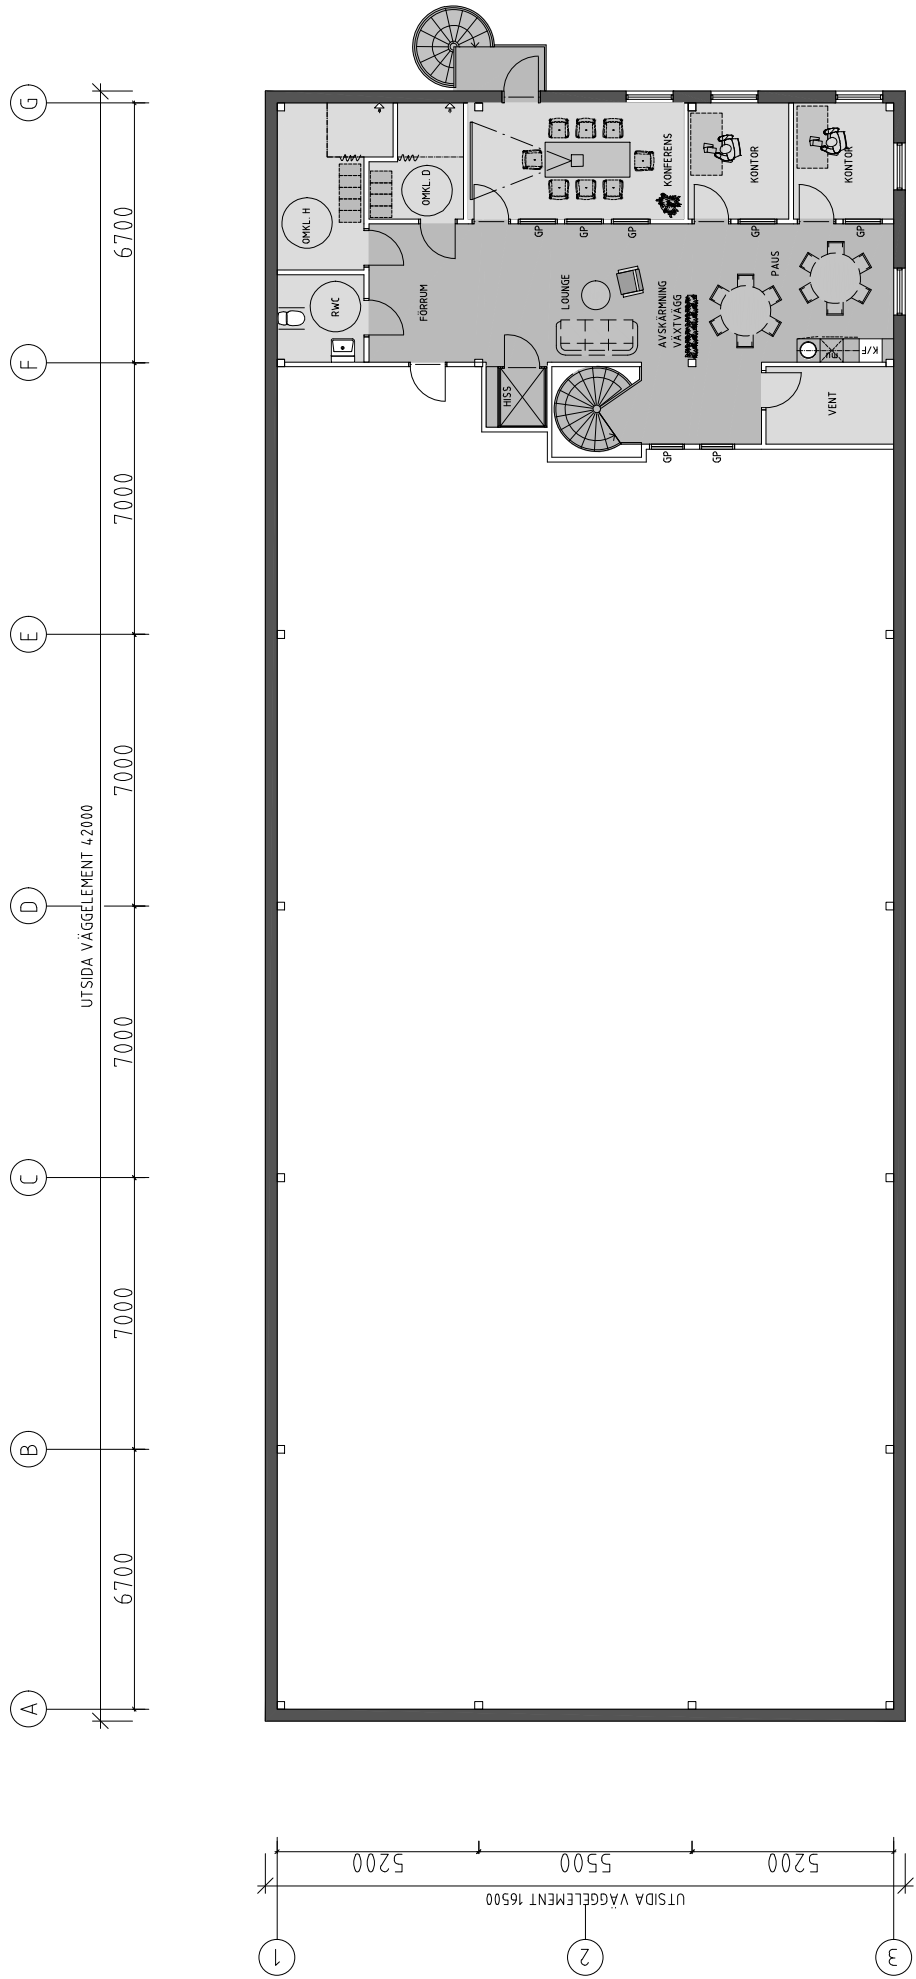

HUS 2, PLAN VÅN 1TR, ENTRESOLPLAN
1:200/A3