


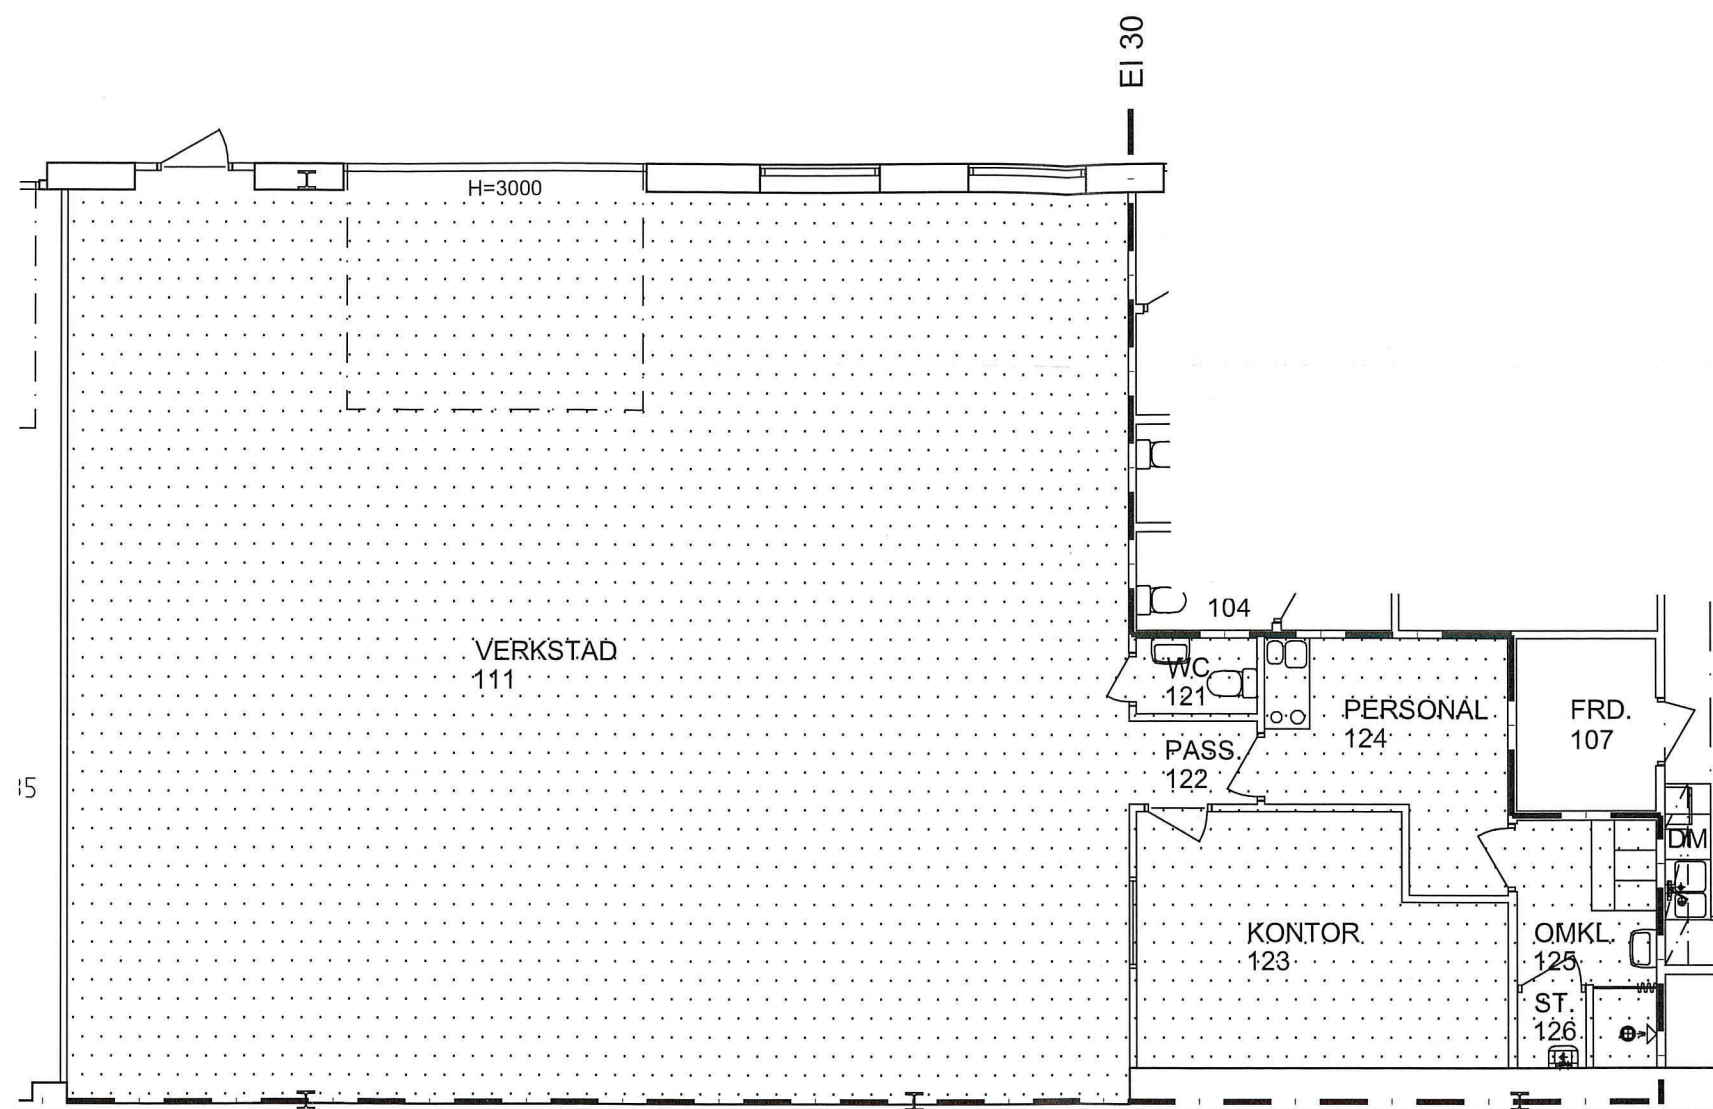


KONTRAKTSYTA:

~203 m²

UPPVÄRMD YTA

11. KFC KALLINGE BRUK 2:8

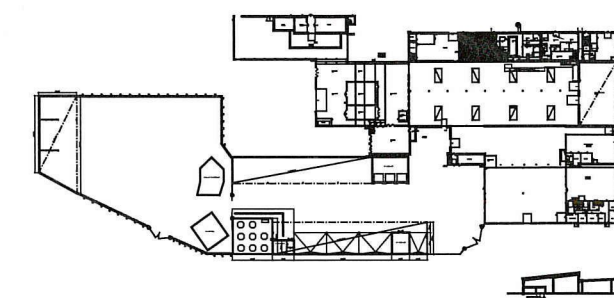

ORIENTERINGSPÄN

ABRI
Fridhemsvägen 15
372 38 Ronneby
Tel: 0457-618700
E-post: info@abri.se
Hemsida: www.abri.se



UPPDRAG NR	RITAD AV VB	HANDLÄGGARE
DATUM 2017-03-13	ANSVARIG	

OBJEKTSNUMMER: 01112-011
QA

KONTRAKTSRITNING

SKALA A3= 1:100	NUMMER A36:211-1112	BET
--------------------	------------------------	-----

METER

