


PROJEKT
REVIDERING PLAN

RITAD AV
DANIEL SUNDGREN / FOORE

SKALA A3
1:200

RITNINGSBETECKNING
A:2 SKISS & GESTALTNING V:2

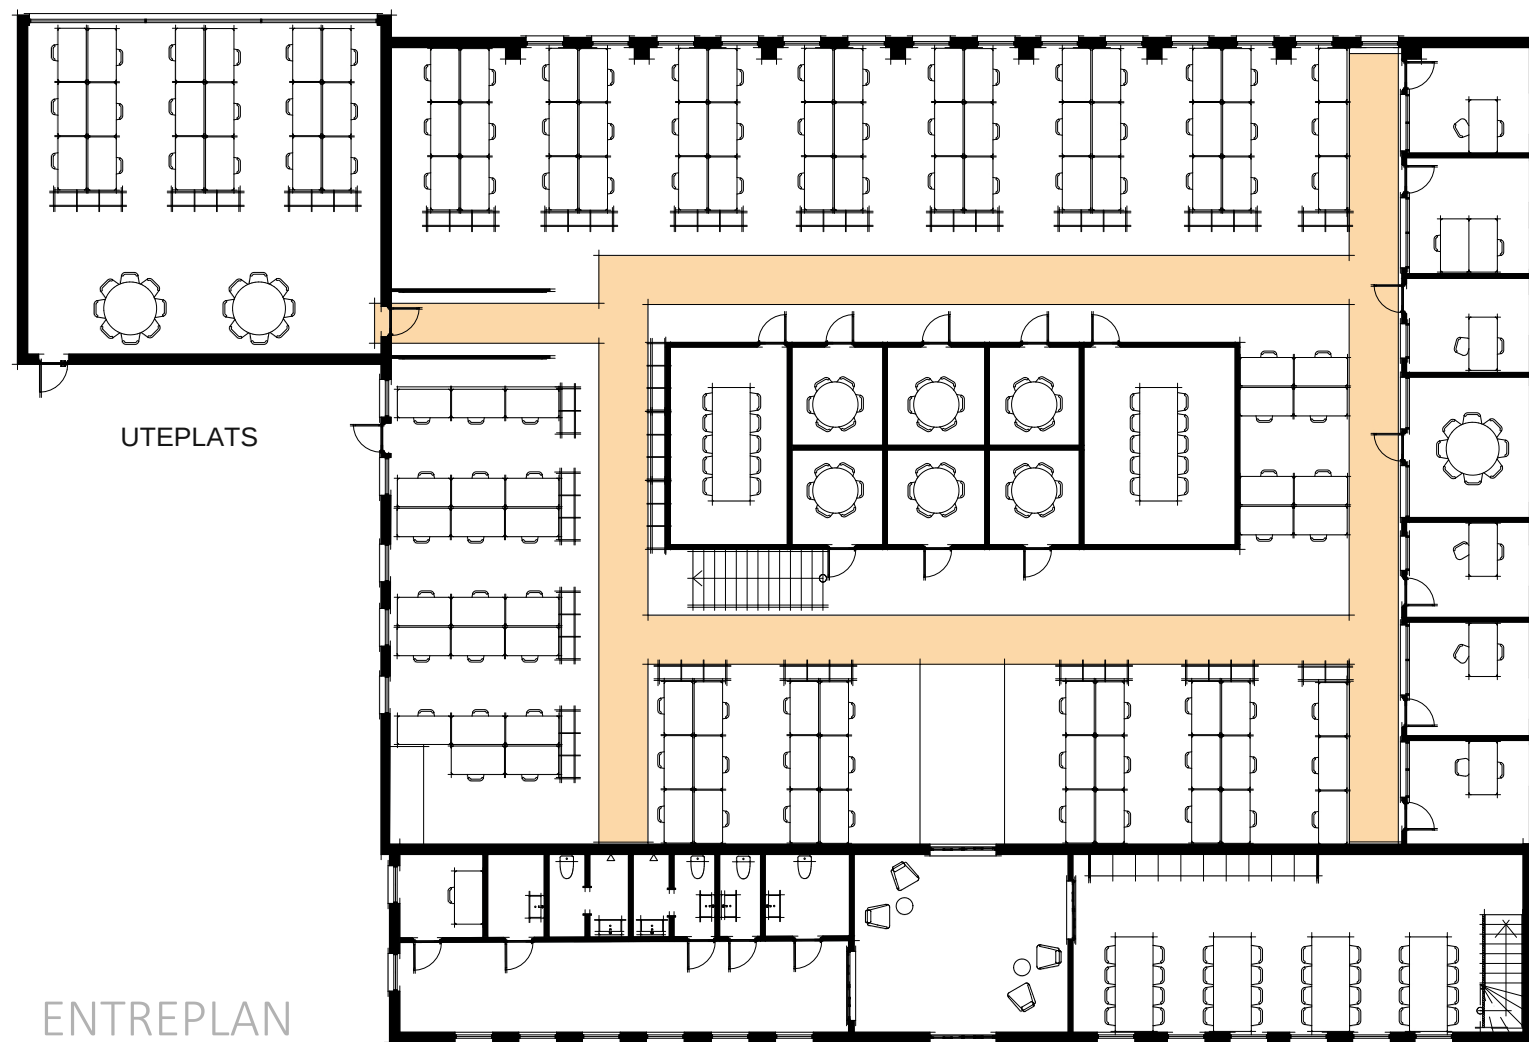


FAKTA ENTREPLAN

1. Antal kontorsplatser: 123-132 st
2. Antal platser i matsal: 32 st
3. Antal konferensrum: 8 st
4. Gångstråk minimum 130 cm
5. Enskild förvaring för samtliga platser

FOORE™
VISAR FRAMTIDEN

T
070 544 54 14
E
info@foore.se
W
www.foore.se

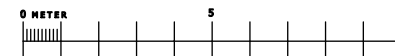


PROJEKT
REVIDERING PLAN

RITAD AV
DANIEL SUNDGREN / FOORE

SKALA A3
1:200

RITNINGSBETECKNING
A:2 SKISS & GESTALTNING V:2

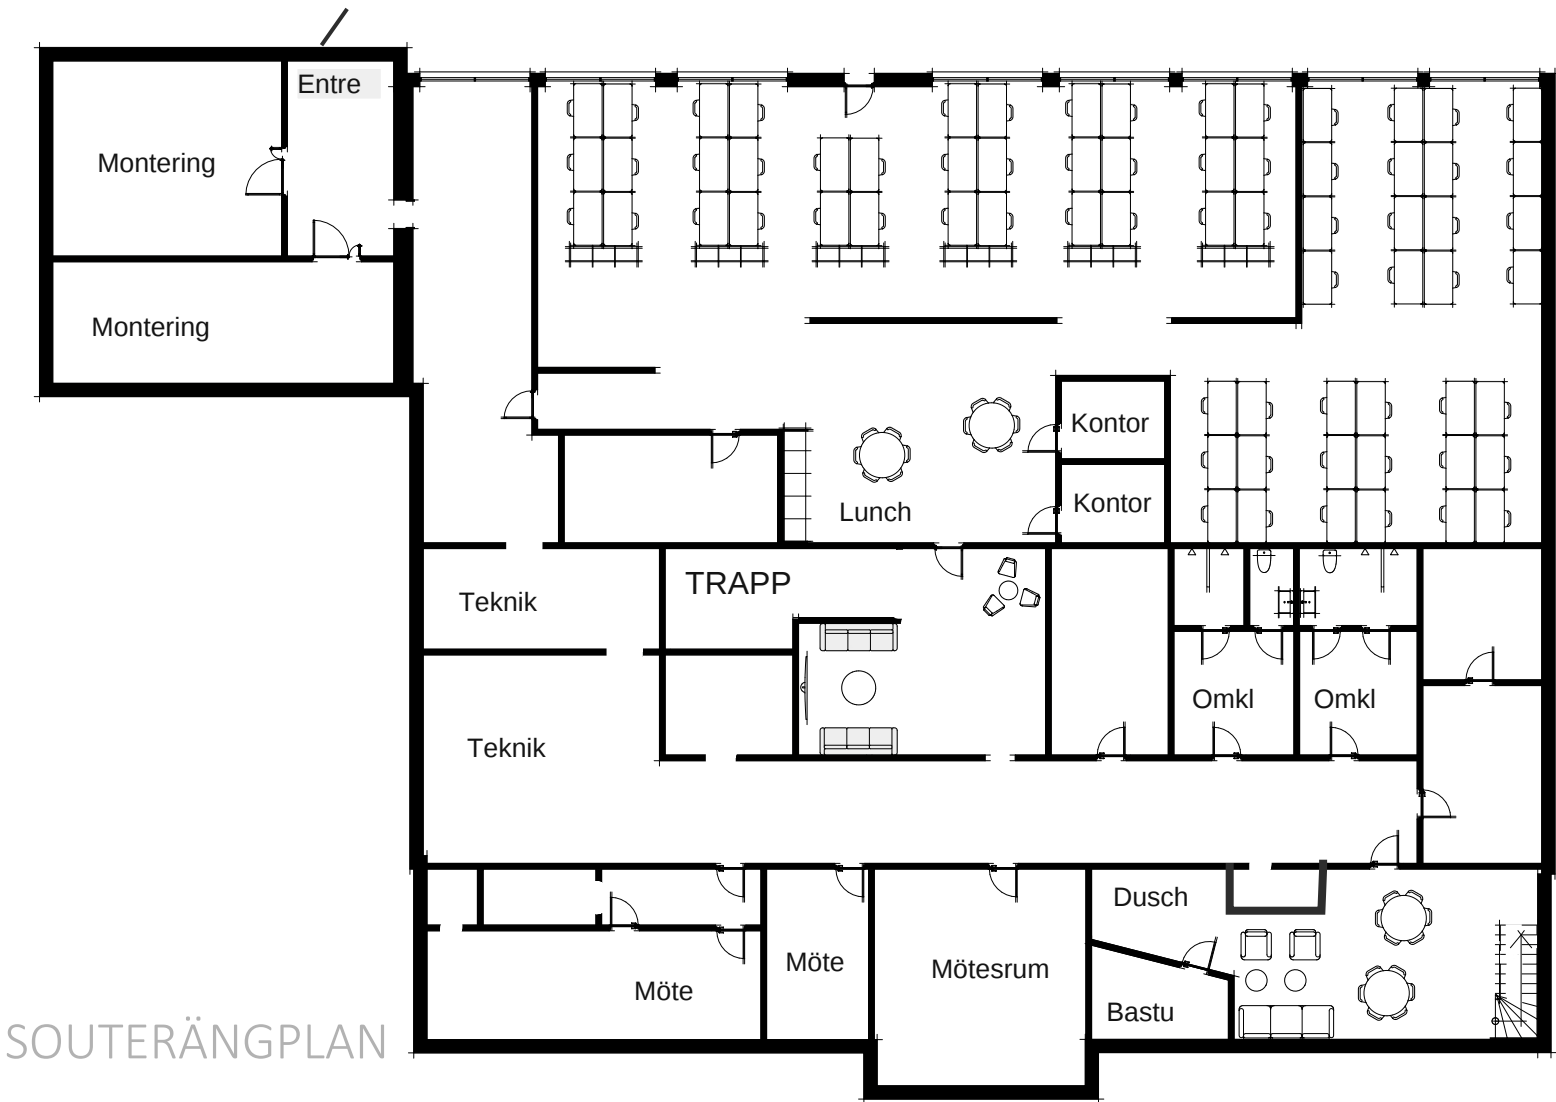

FAKTA SOUTERÄNGPLAN

1. Antal kontorsplatser: 68 st

2. Antal platser i matsal: 14 st

