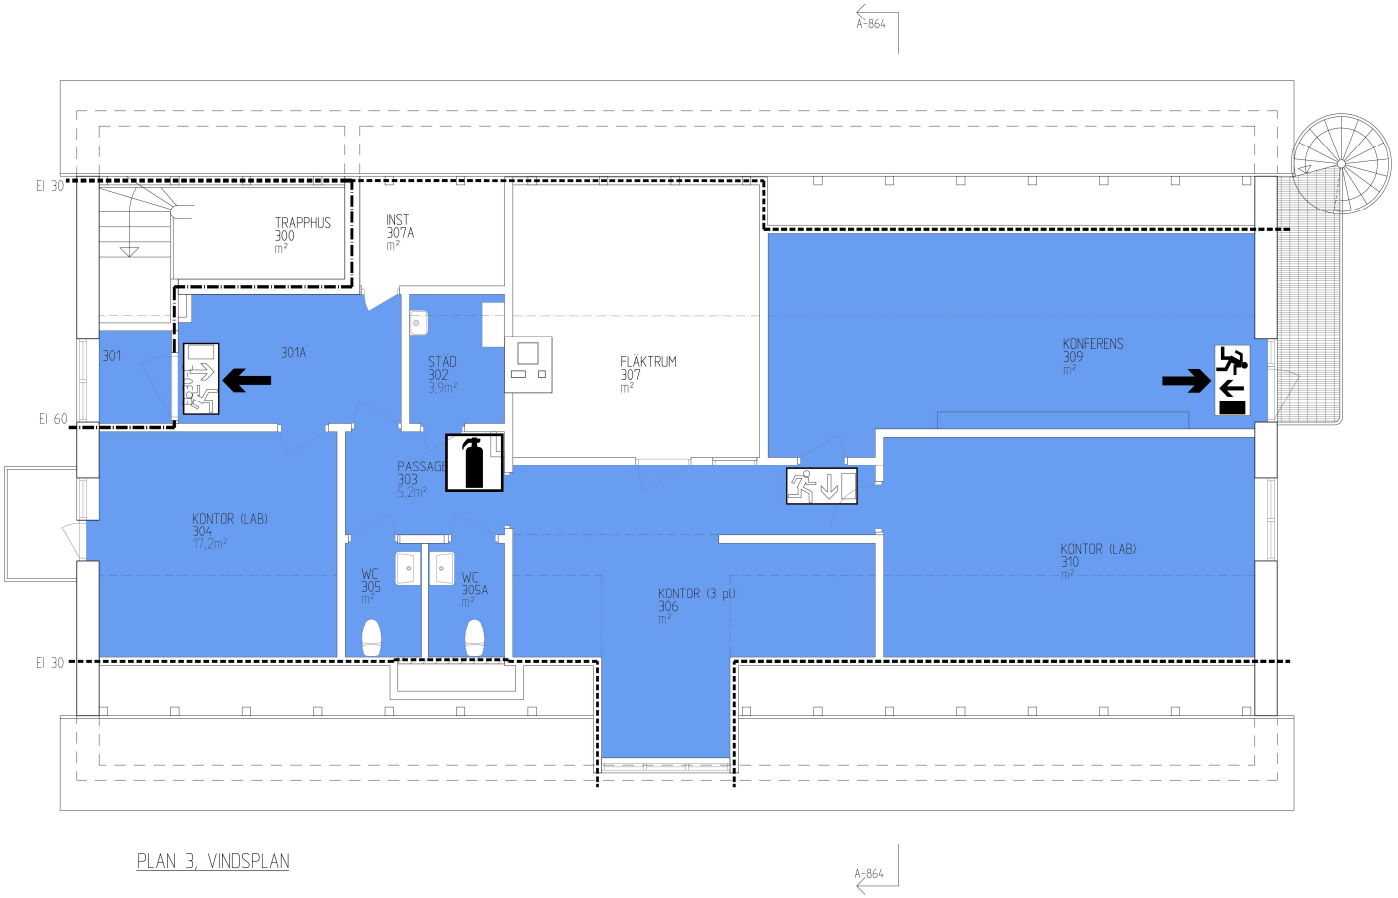

PLAN 3, VINDSPLAN

BET	ANT	ÄNDRINGEN AVSER	DATUM	SIGN

Kontors bolaget i Karlskoga AB

RITAD/KONSTR AV: NNO
UPPDRAGNR:
DRT/DATUM: KARL.SKOGA 2012

Hus 420

Plan 3

SKALA 1:100

KOD/TYP/POS:
ÄNDR BET:
RITNINGSNUMMER: A30P3-420

P.D. 2012-07-03 10:59 Z:\ARKIV\420\DWG-420\A30P3-420.DWG NILSSON OSCAR

XREF:

LAGER: SB11