


BILAGA BR 2

FORKLARINGAR

-- -- = BRANDCELLSGRANS

GENOMLYST

EFTERLYSANDE

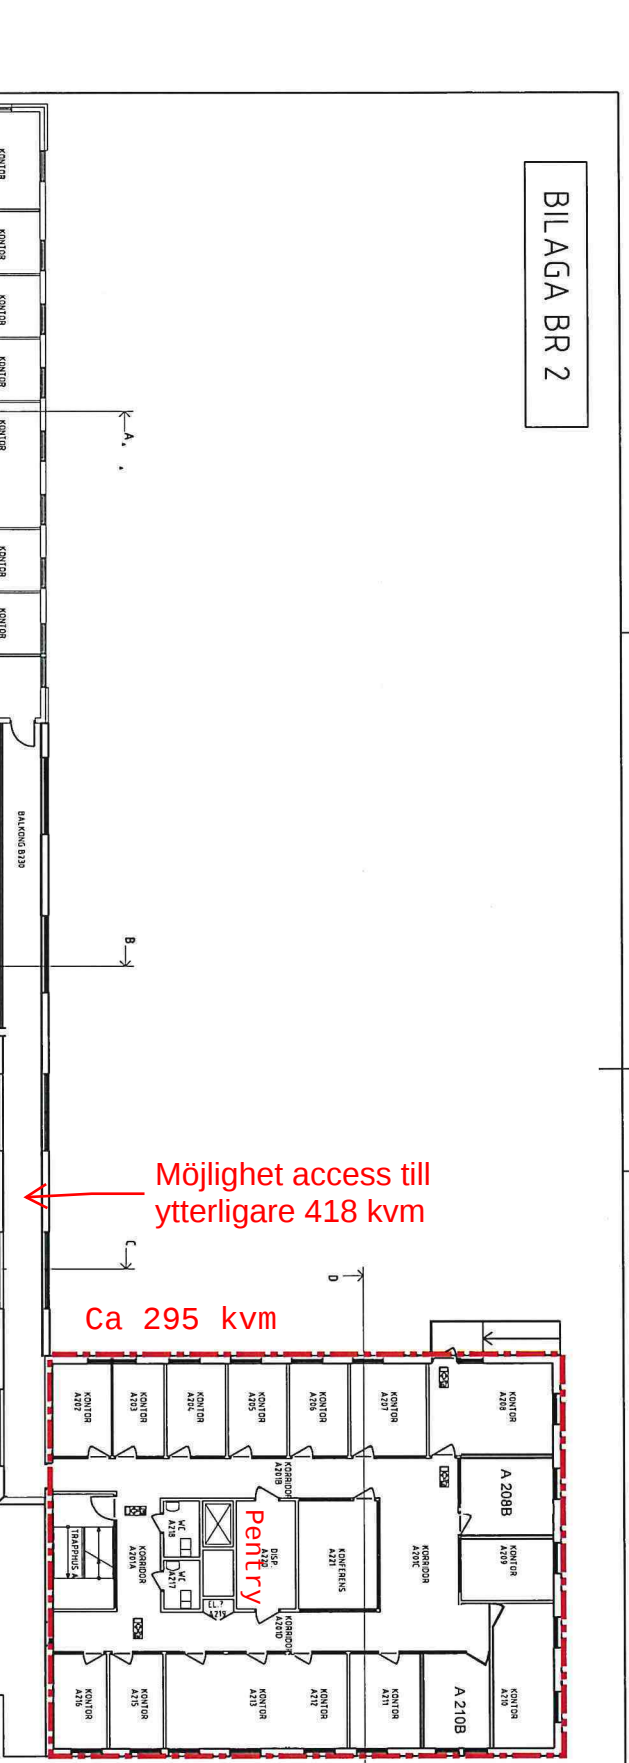

Möjlighet access till ytterligare 418 kvm

Ca 295 kvm

ART	ANDRECHT AVSIR	DATUM	SIGN

BRANDTEKNISK BILAGA

LINKÖPING
KV. MAGNETEN 1

Innovativ Vision

Sonark Arkitektkontor AB

Kostergatan 12 562 23 Linköping tfn 013-25 44 80 fax 013-13 11 04 www.sonark.se

UPPDRAĞNR	0633	RITAD/KONSTR AV	GM	HANDLÄGGARE
-----------	------	-----------------	----	-------------

DATUM	ANSVAR
06.12.13	

PLAN 2

SKALA	MAPKA	LET
1:200	BR2	


Ritningsunderlag från
SWECO FFNS 2006
kontroll av mått, mm
ej utförd.

REF:

LAGER:

PLO:

BILAGA BR 1

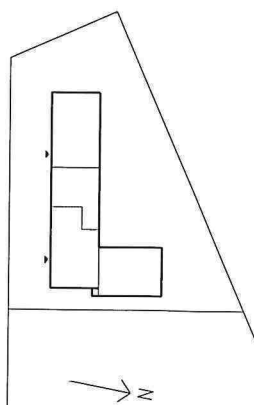

Ca 660 kvmm

16A / 32A

-- = BRANDCELLSGRÄNS

 = NÖDUTRYMMNINGSSKYLT
EFTERLYSANDE

BRANDTEKNISK BILAGA

Innovativ Vision



DATUM
06-12-13

LO: