





Ombyggnation SKISS		
Hillsong Norra		
Hillsong Sweden		
A	Amanda Hällqvist 072-5414554	
K	-	
V	-	
E	-	
L	-	
UPPDRA.G.NR		2017
DATUM		20171123
RITAD AV		AH
ANSVARIG		PS
PLAN 0		
SKALA	NUMMER	
A1 1 : 125	A0	

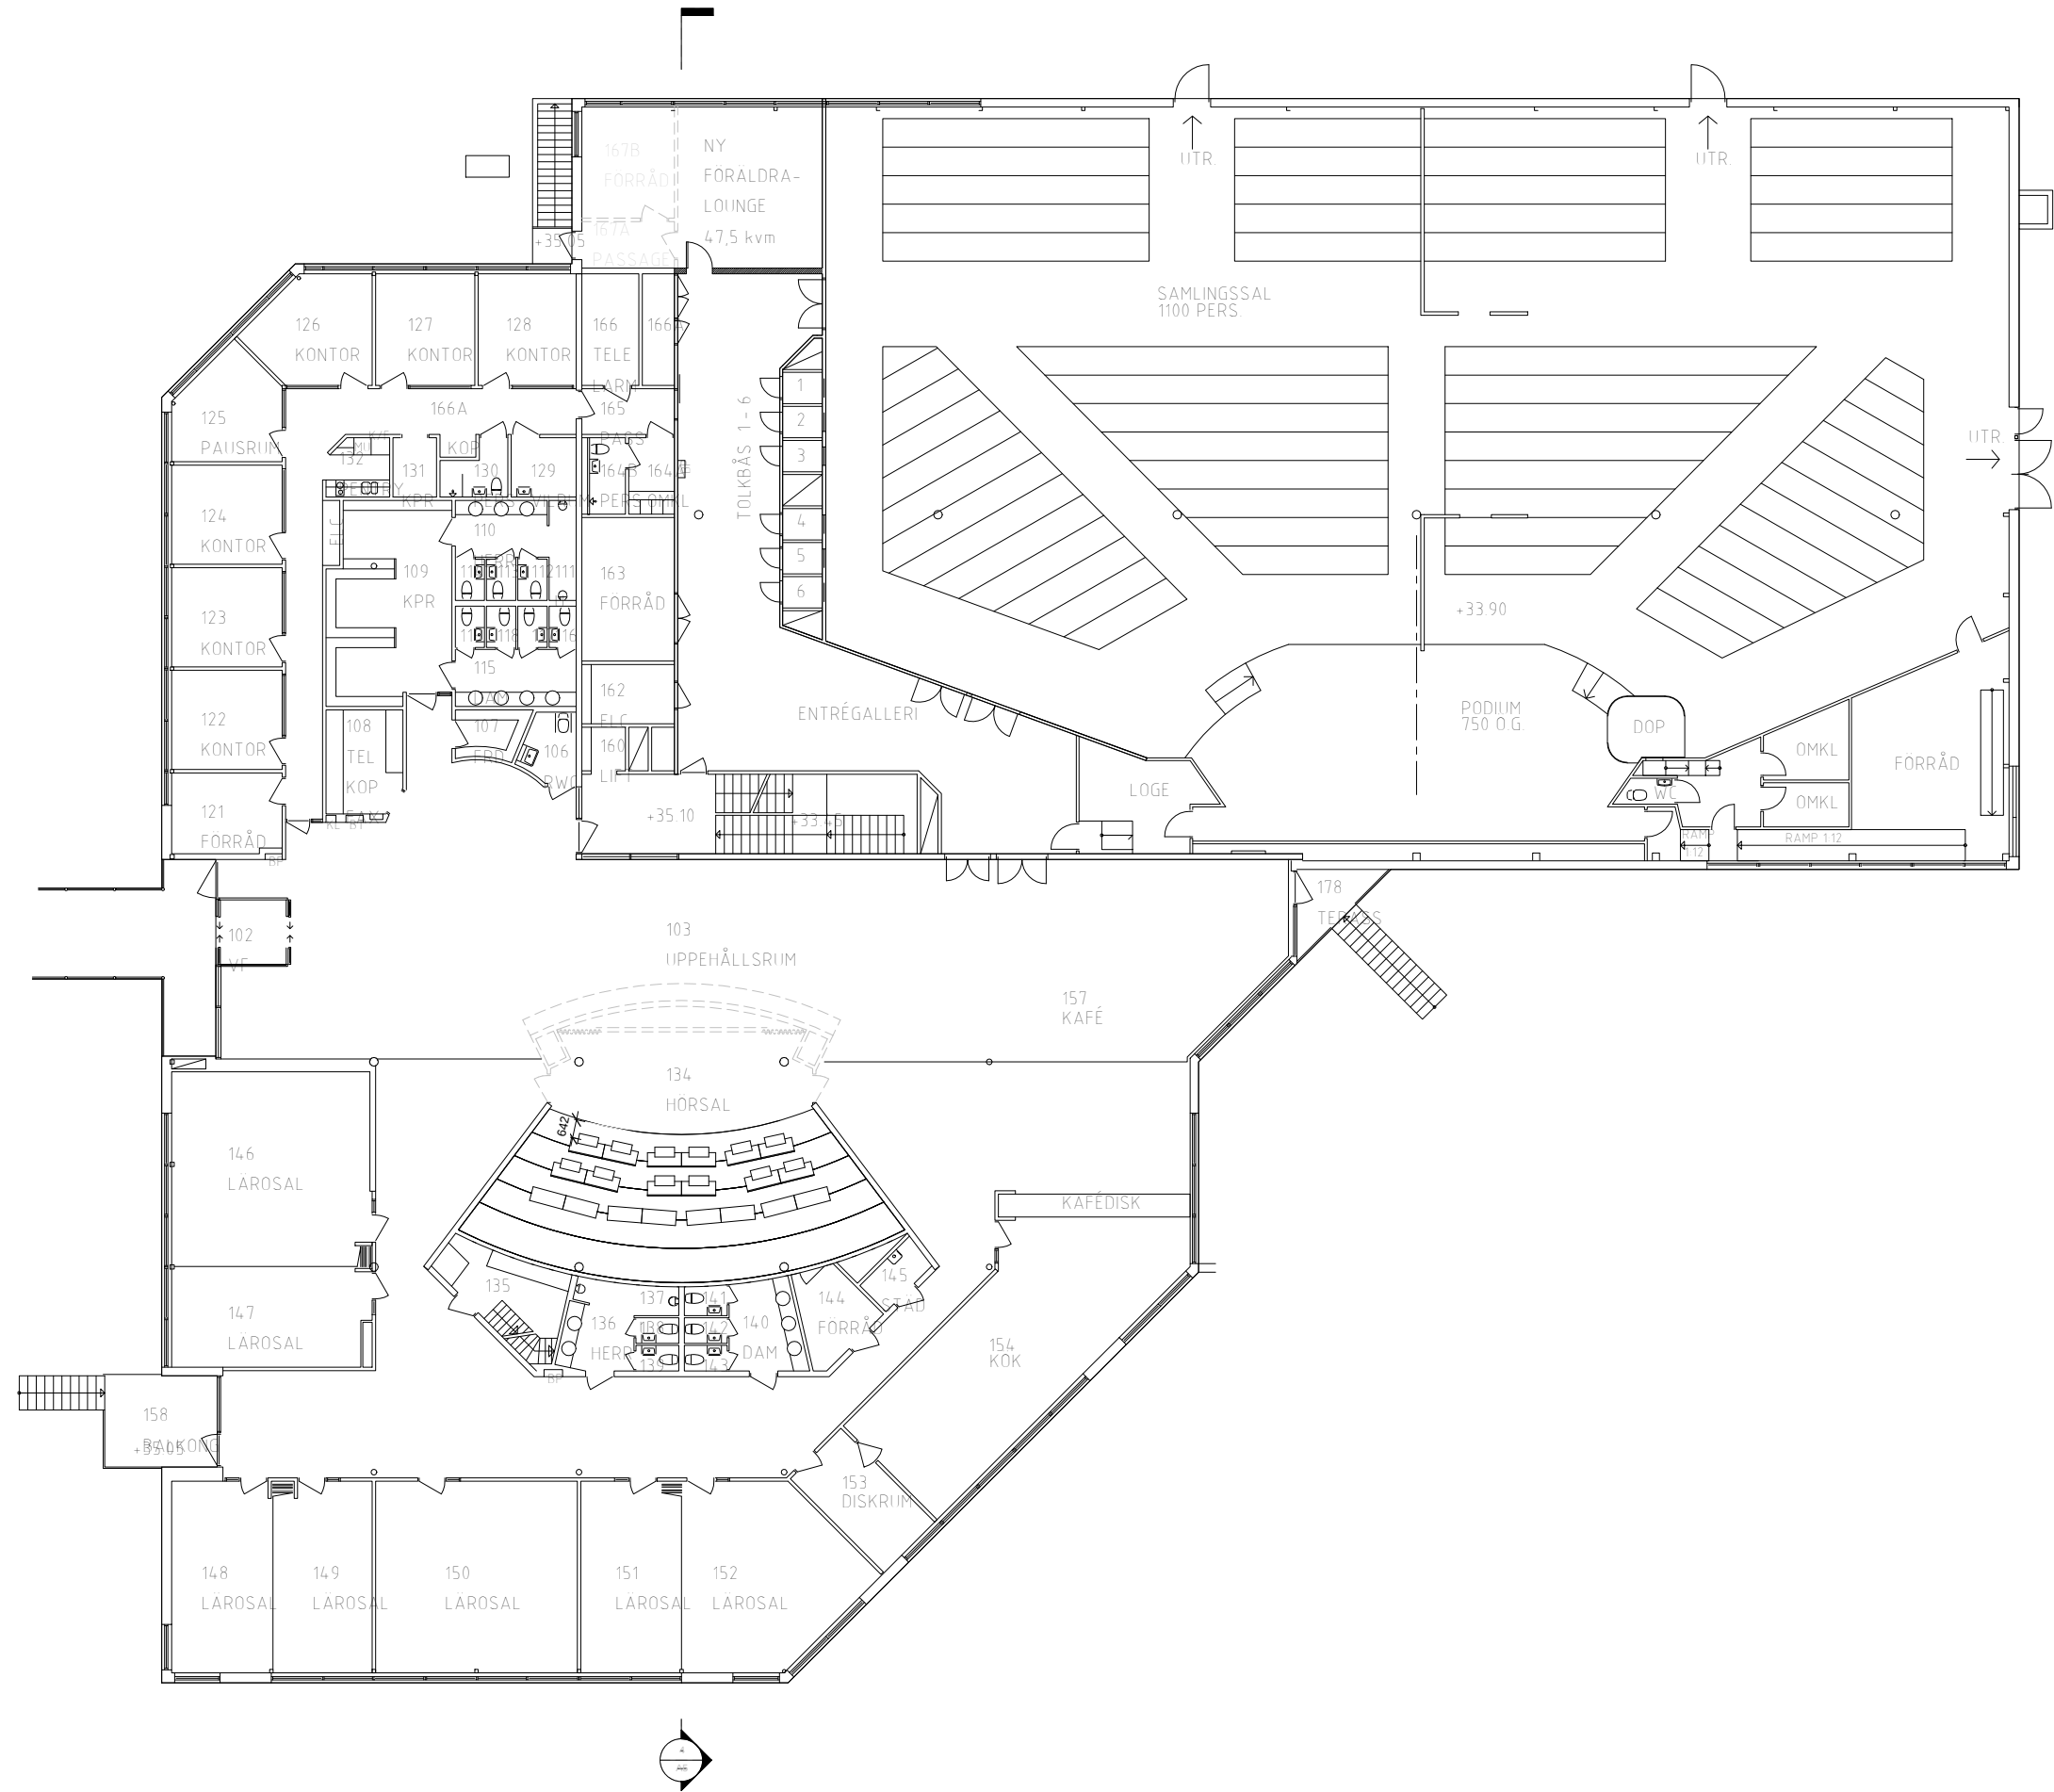


Ombyggnation SKISS		
Hillsong Norra		
Hillsong Sweden		
A	Amanda Hällqvist 072-5414554	
K	-	
V	-	
E	-	
L	-	
UPPDRAG.NR		2017
DATUM		20171123
RITAD AV		AH
ANSVARIG		PS
PLAN 1		
SKALA	NUMMER	
A1 1 : 125	A1	

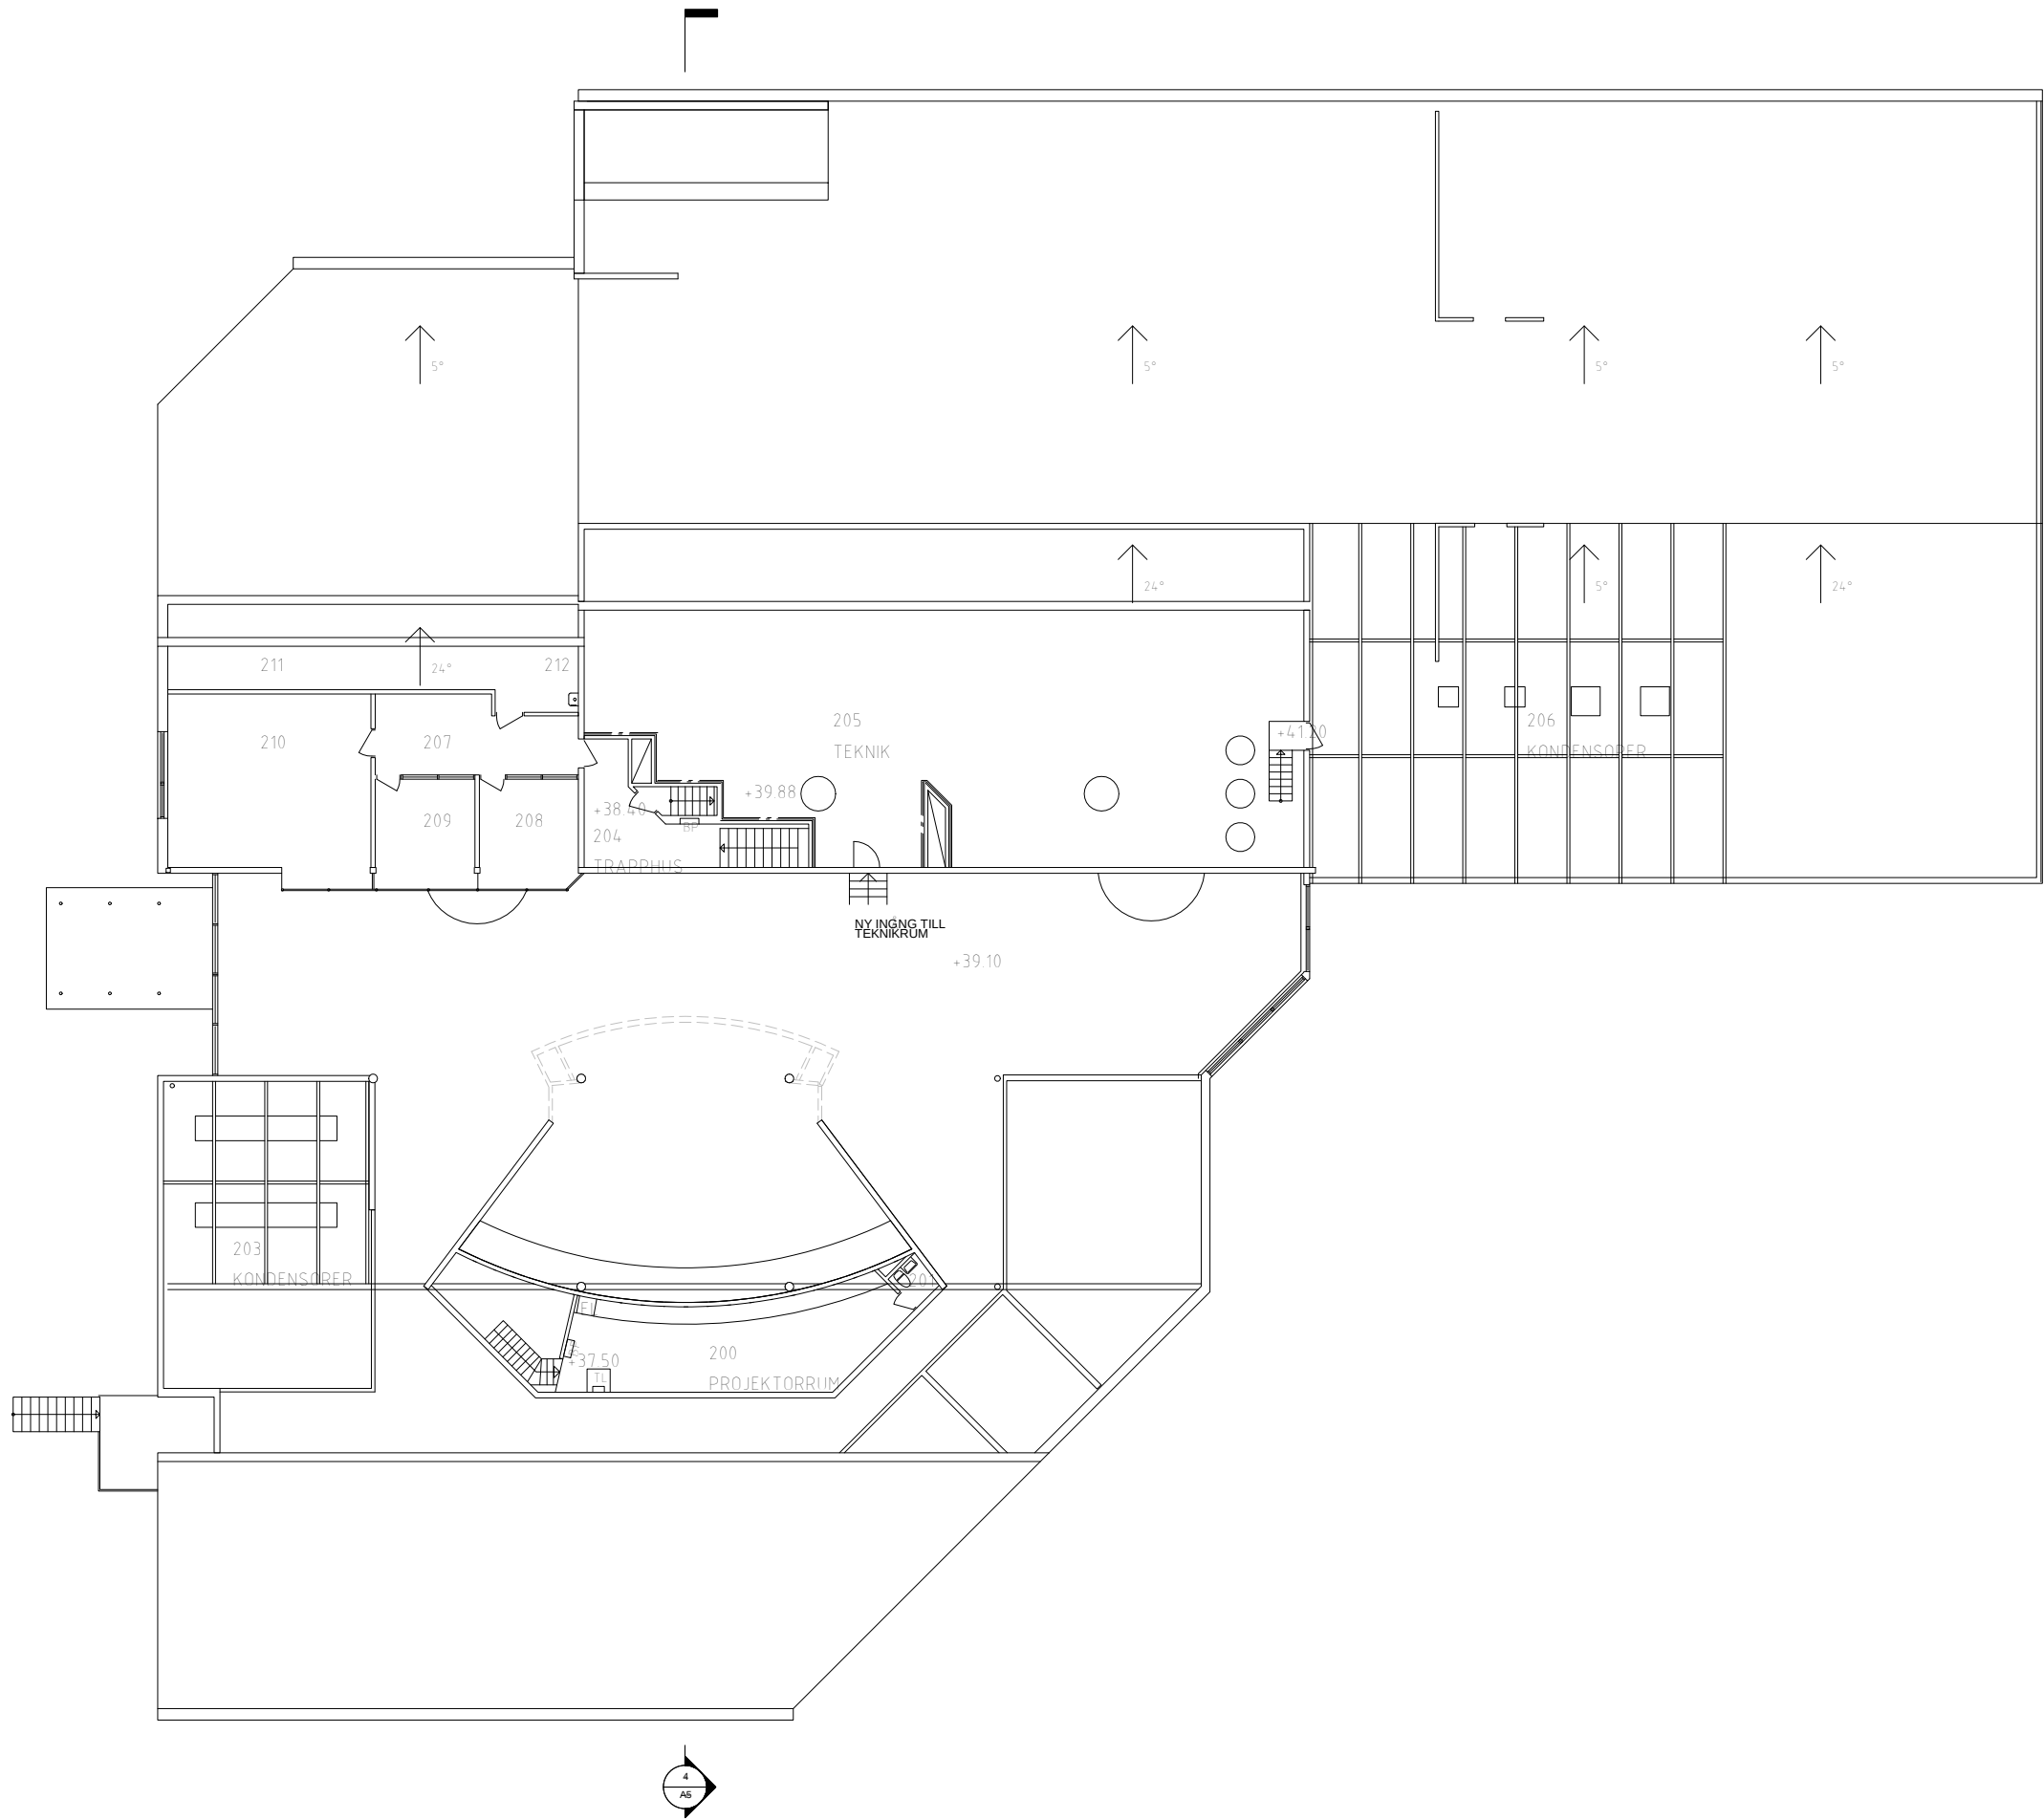


Ombyggnation SKISS		
Hillsong Norra		
Hillsong Sweden		
A	Amanda Hällqvist 072-5414554	
K	-	
V	-	
E	-	
L	-	
UPPDRAG.NR		2017
DATUM		20171123
RITAD AV		AH
ANSVARIG		PS
PLAN 2		
SKALA	NUMMER	
A1 1 : 125	A2	


C:\Users\Amanda\Google Drive\Hillsong Church\Ombyggnation\LIVE\Hillsong Norra Campus.rvt

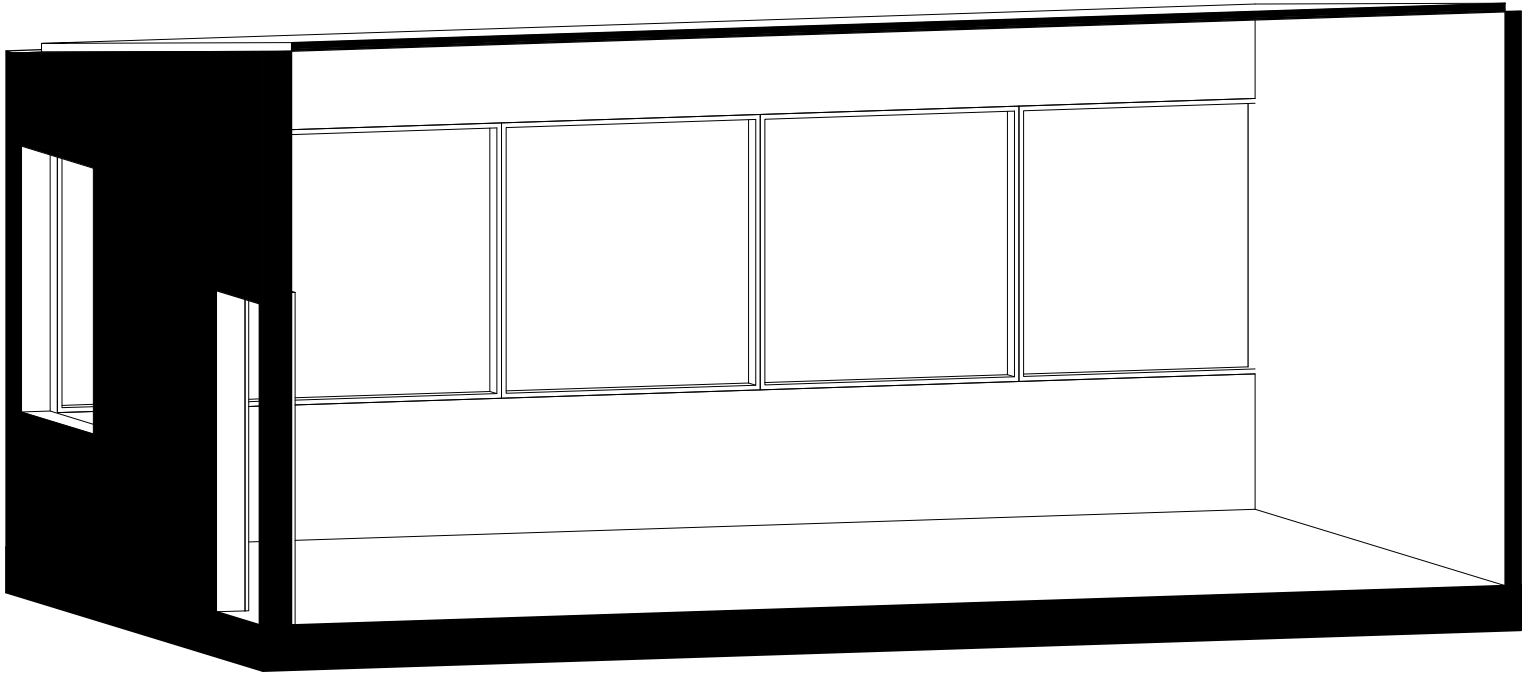


3D VY
1:25

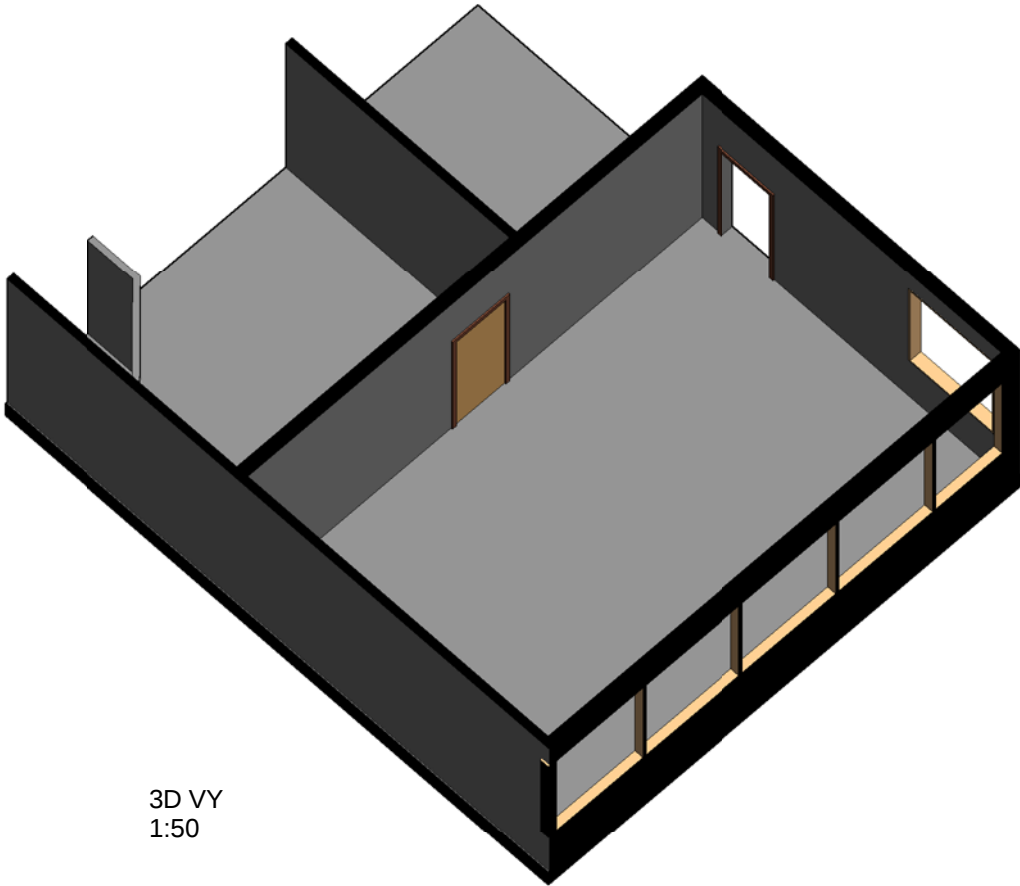

3D VY
1:50

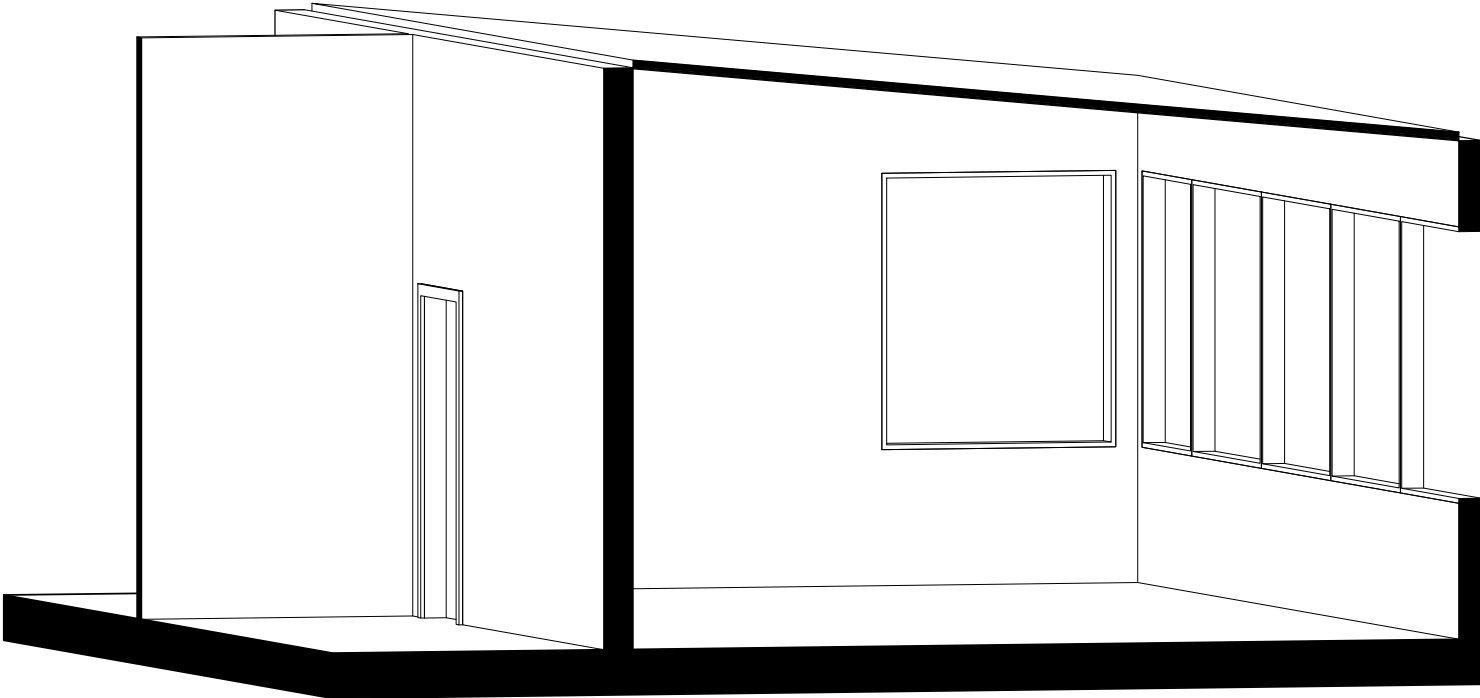

3D VY
1:25

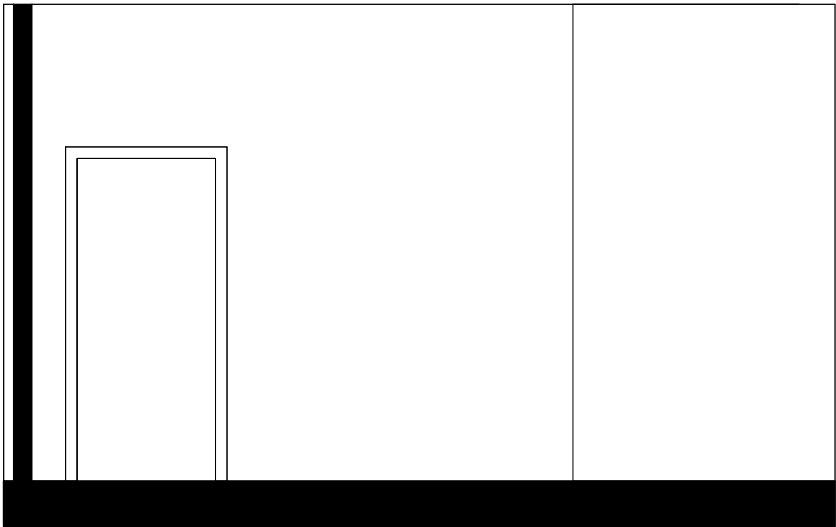

ELEVATION - VY från Entrégalleri
1:25

Ombyggnation		
Hillsong Norra		
Hillsong Sweden		
A	Amanda Hällqvist 072-5414554	
K	-	
V	-	
E	-	
L	-	
UPPDRA.G.NR		2017
DATUM		20171123
RITAD AV		AH
ANSVARIG		PS
3D NY FÖRÄLDRALOUNGE		
SKALA	NUMMER	
A1	A4	

