


1 TR

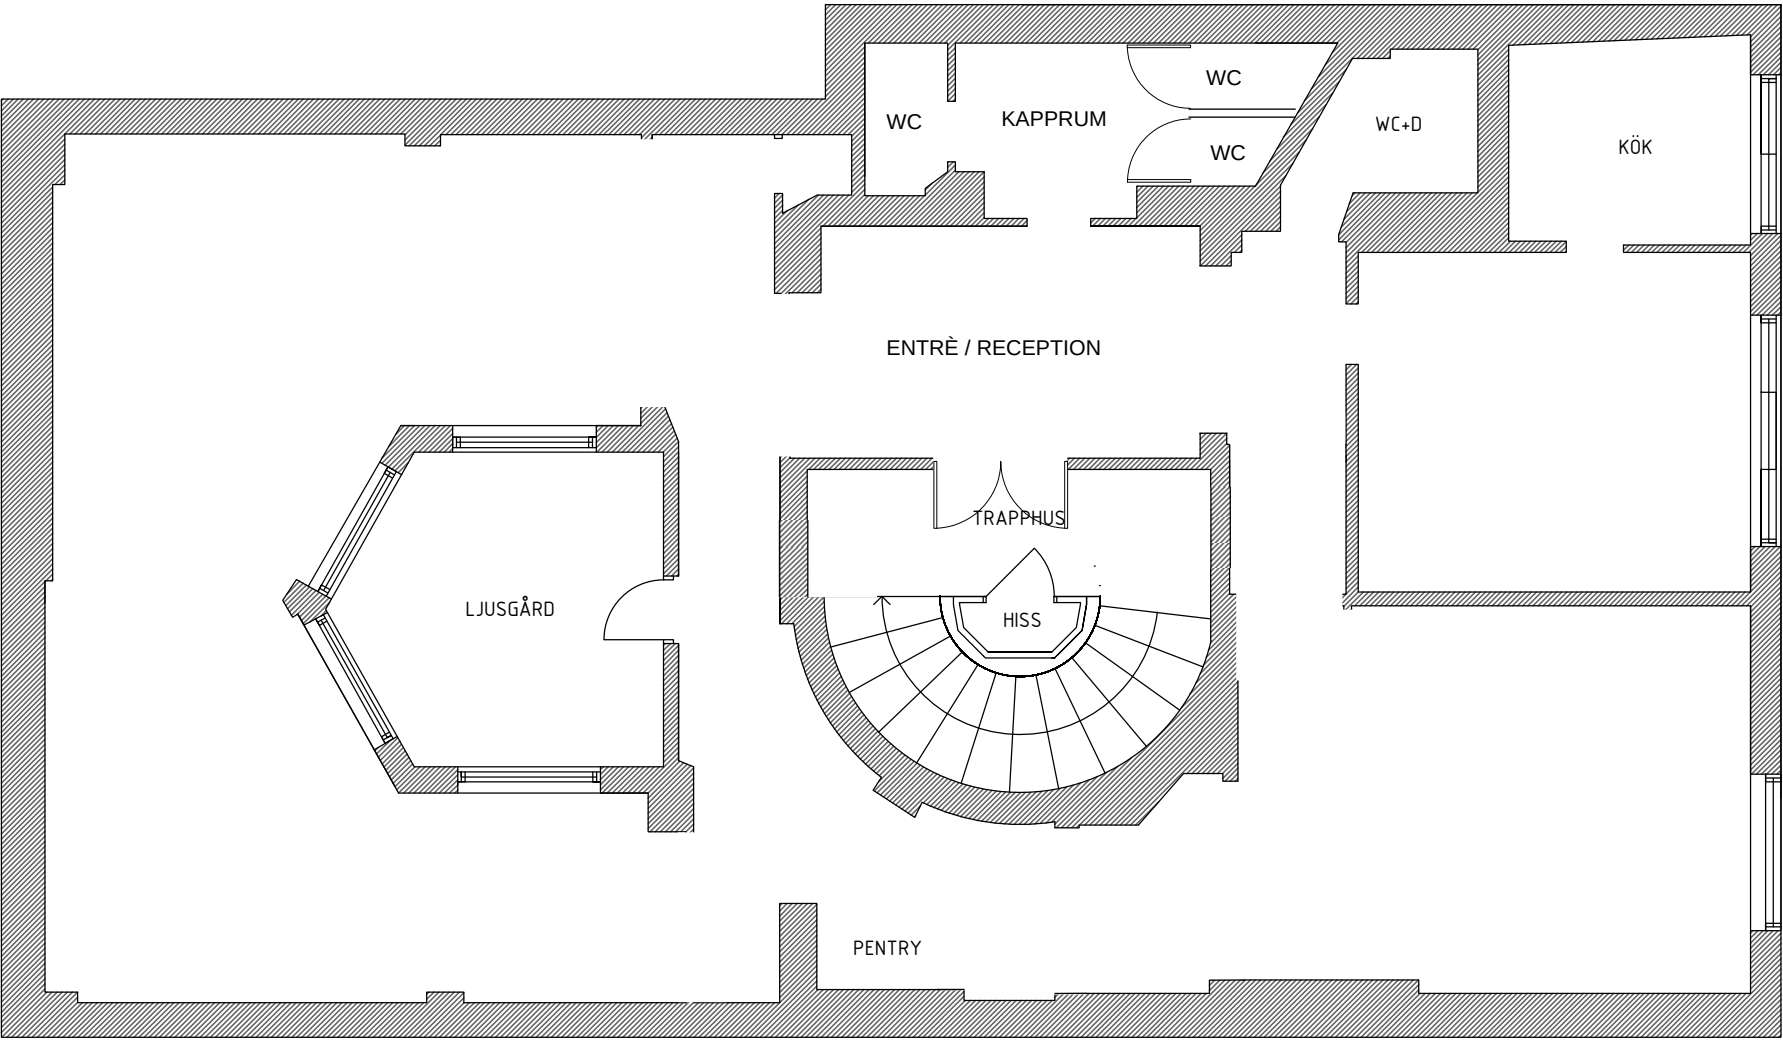

DOKUMENT:	Planritning	UPPDRAG:	14287
ADRESS:	Stora Nygatan 36	BOA+BIA:	-
ORT:	Gamla stan, Stockholm	SKALA:	1:100(A3)
FASTIGHET:	Kv. Pyramus		
DATUM:	2025-03-28	RITAD AV:	MG
	079-347 34 41 Info@areamatning.se www.areamatning.se		

