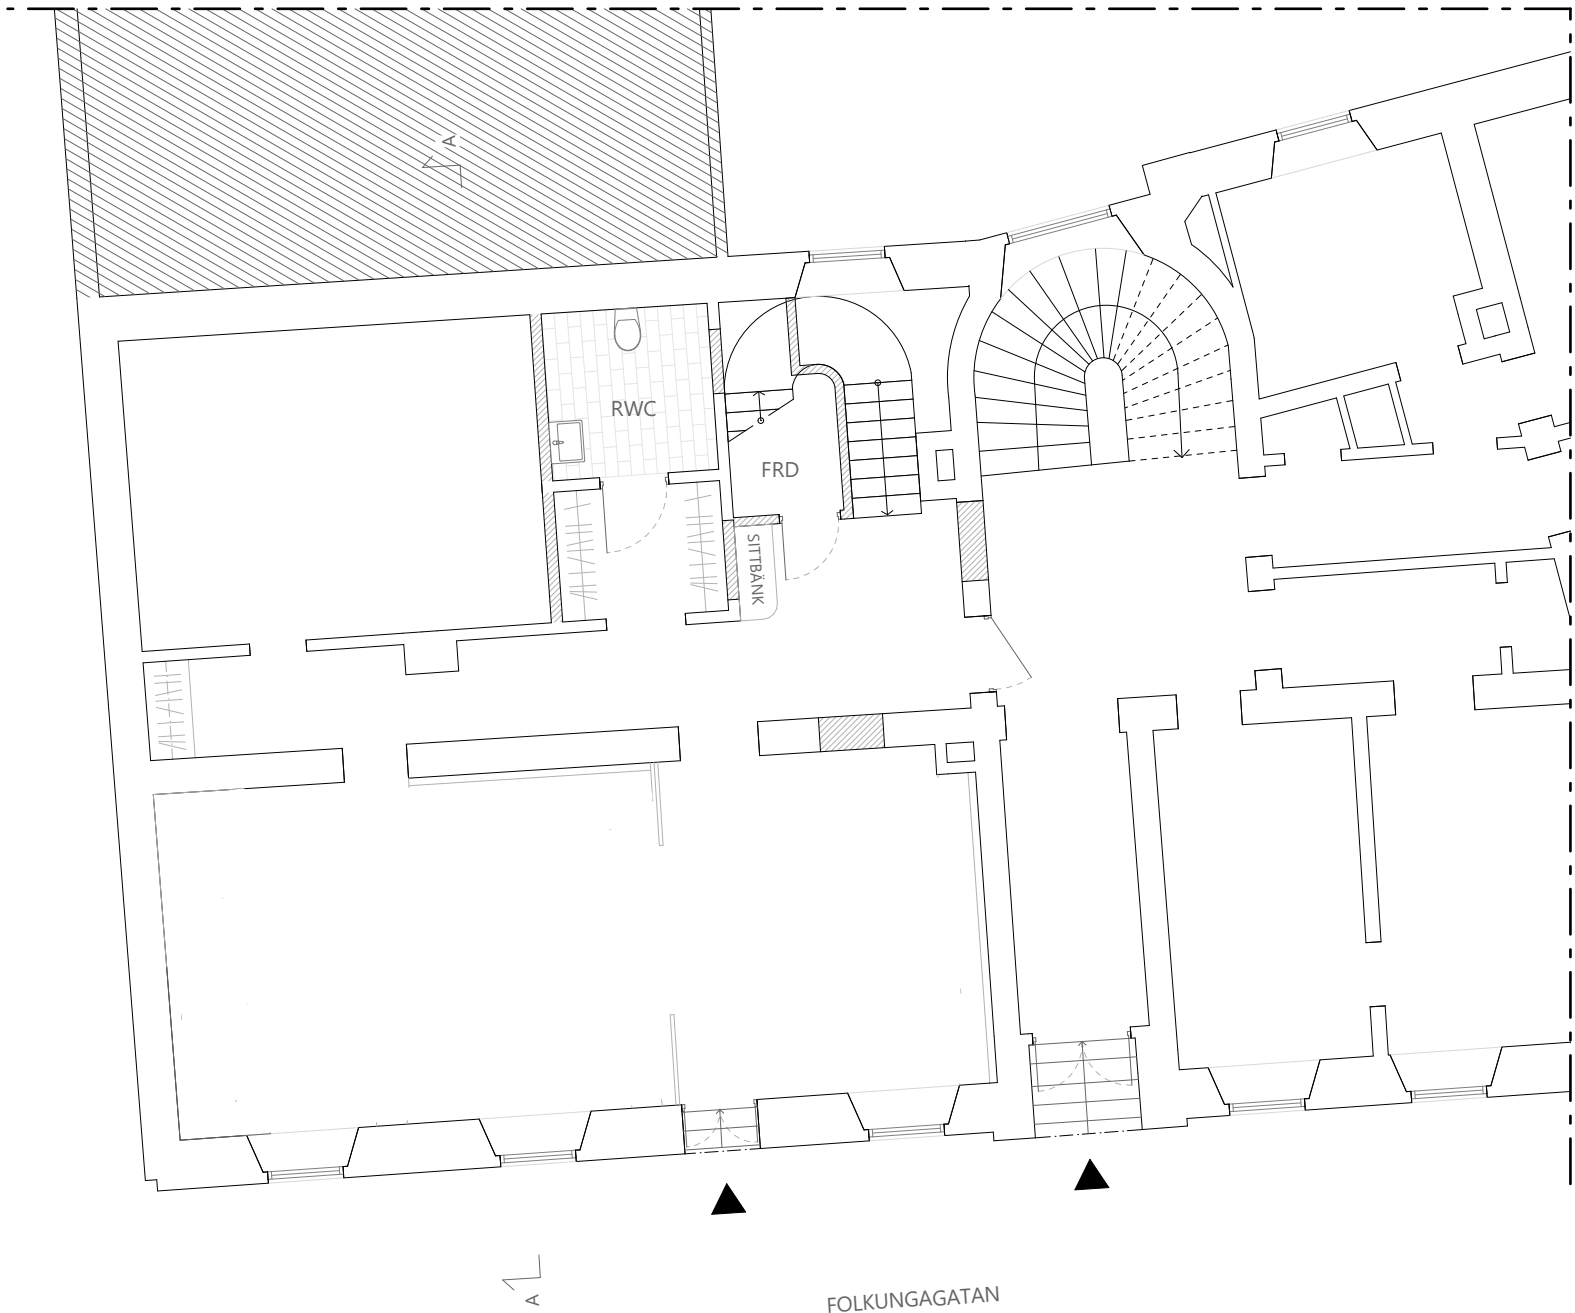


FÖRKLARINGAR


Alla mått i mm om ej annat anges.




- Bef. Byggnadsdel
- Ny Byggnadsdel
- Ny Dörr
- Bef. Dörr

FÖRESKRIFTER

Alla mått kontrollmätts på plats.
Eventuella avvikelser rapporteras till arkitekt för vidare hantering.
Alla arbeten skall utföras i enlighet med god hantverkssed, branchstandard & tillverkarens anvisningar i ovan nämnda ordning.

HÄNVISNINGAR

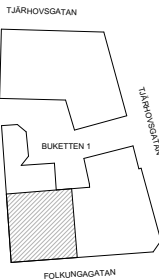

 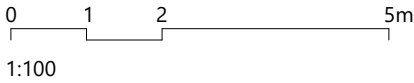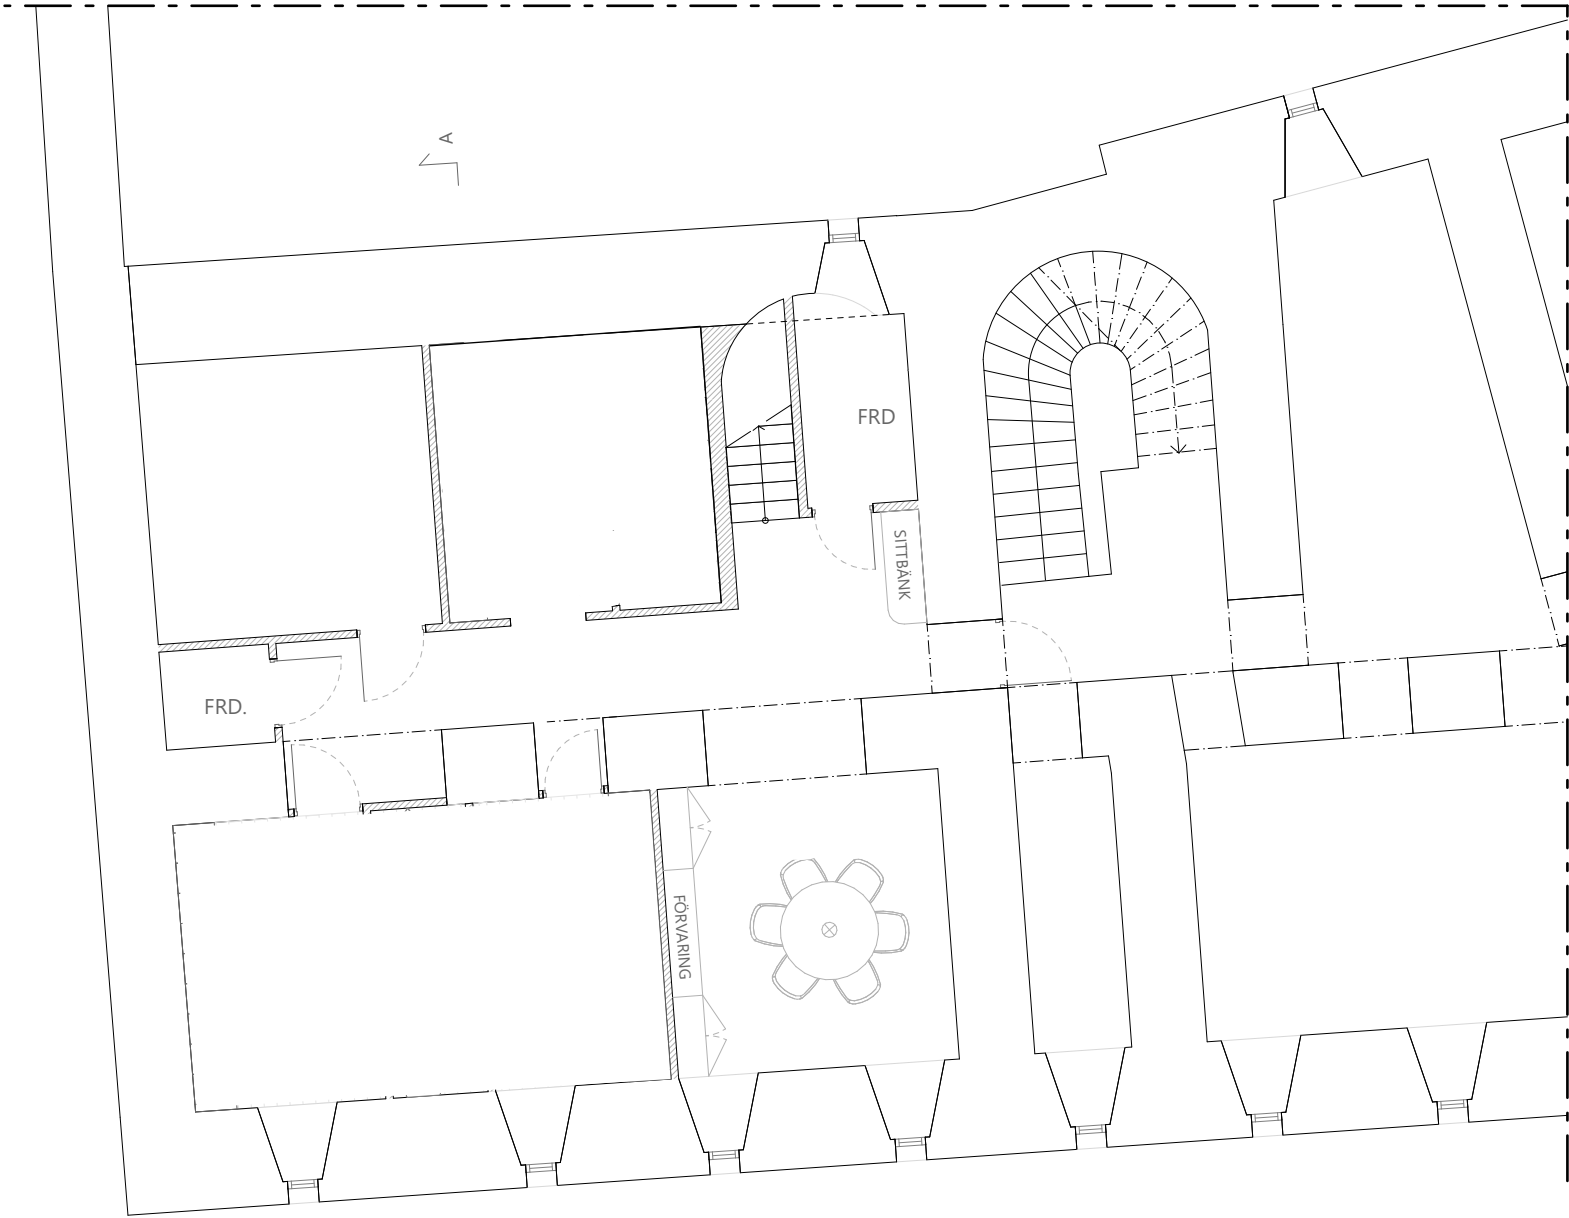

FÖRKLARINGAR

Alla mått i mm om ej annat anges.

- Bef. Byggnadsdel
- Ny Byggnadsdel
- Ny Dörr
- Bef. Dörr

FÖRESKRIFTER

Alla mått kontrollmäts på plats.
Eventuella avvikelser rapporteras till arkitekt för vidare hantering.
Alla arbeten skall utföras i enlighet med god hantverkssed, branchstandard & tillverkarens anvisningar i ovan nämnda ordning.

HÄNVISNINGAR

