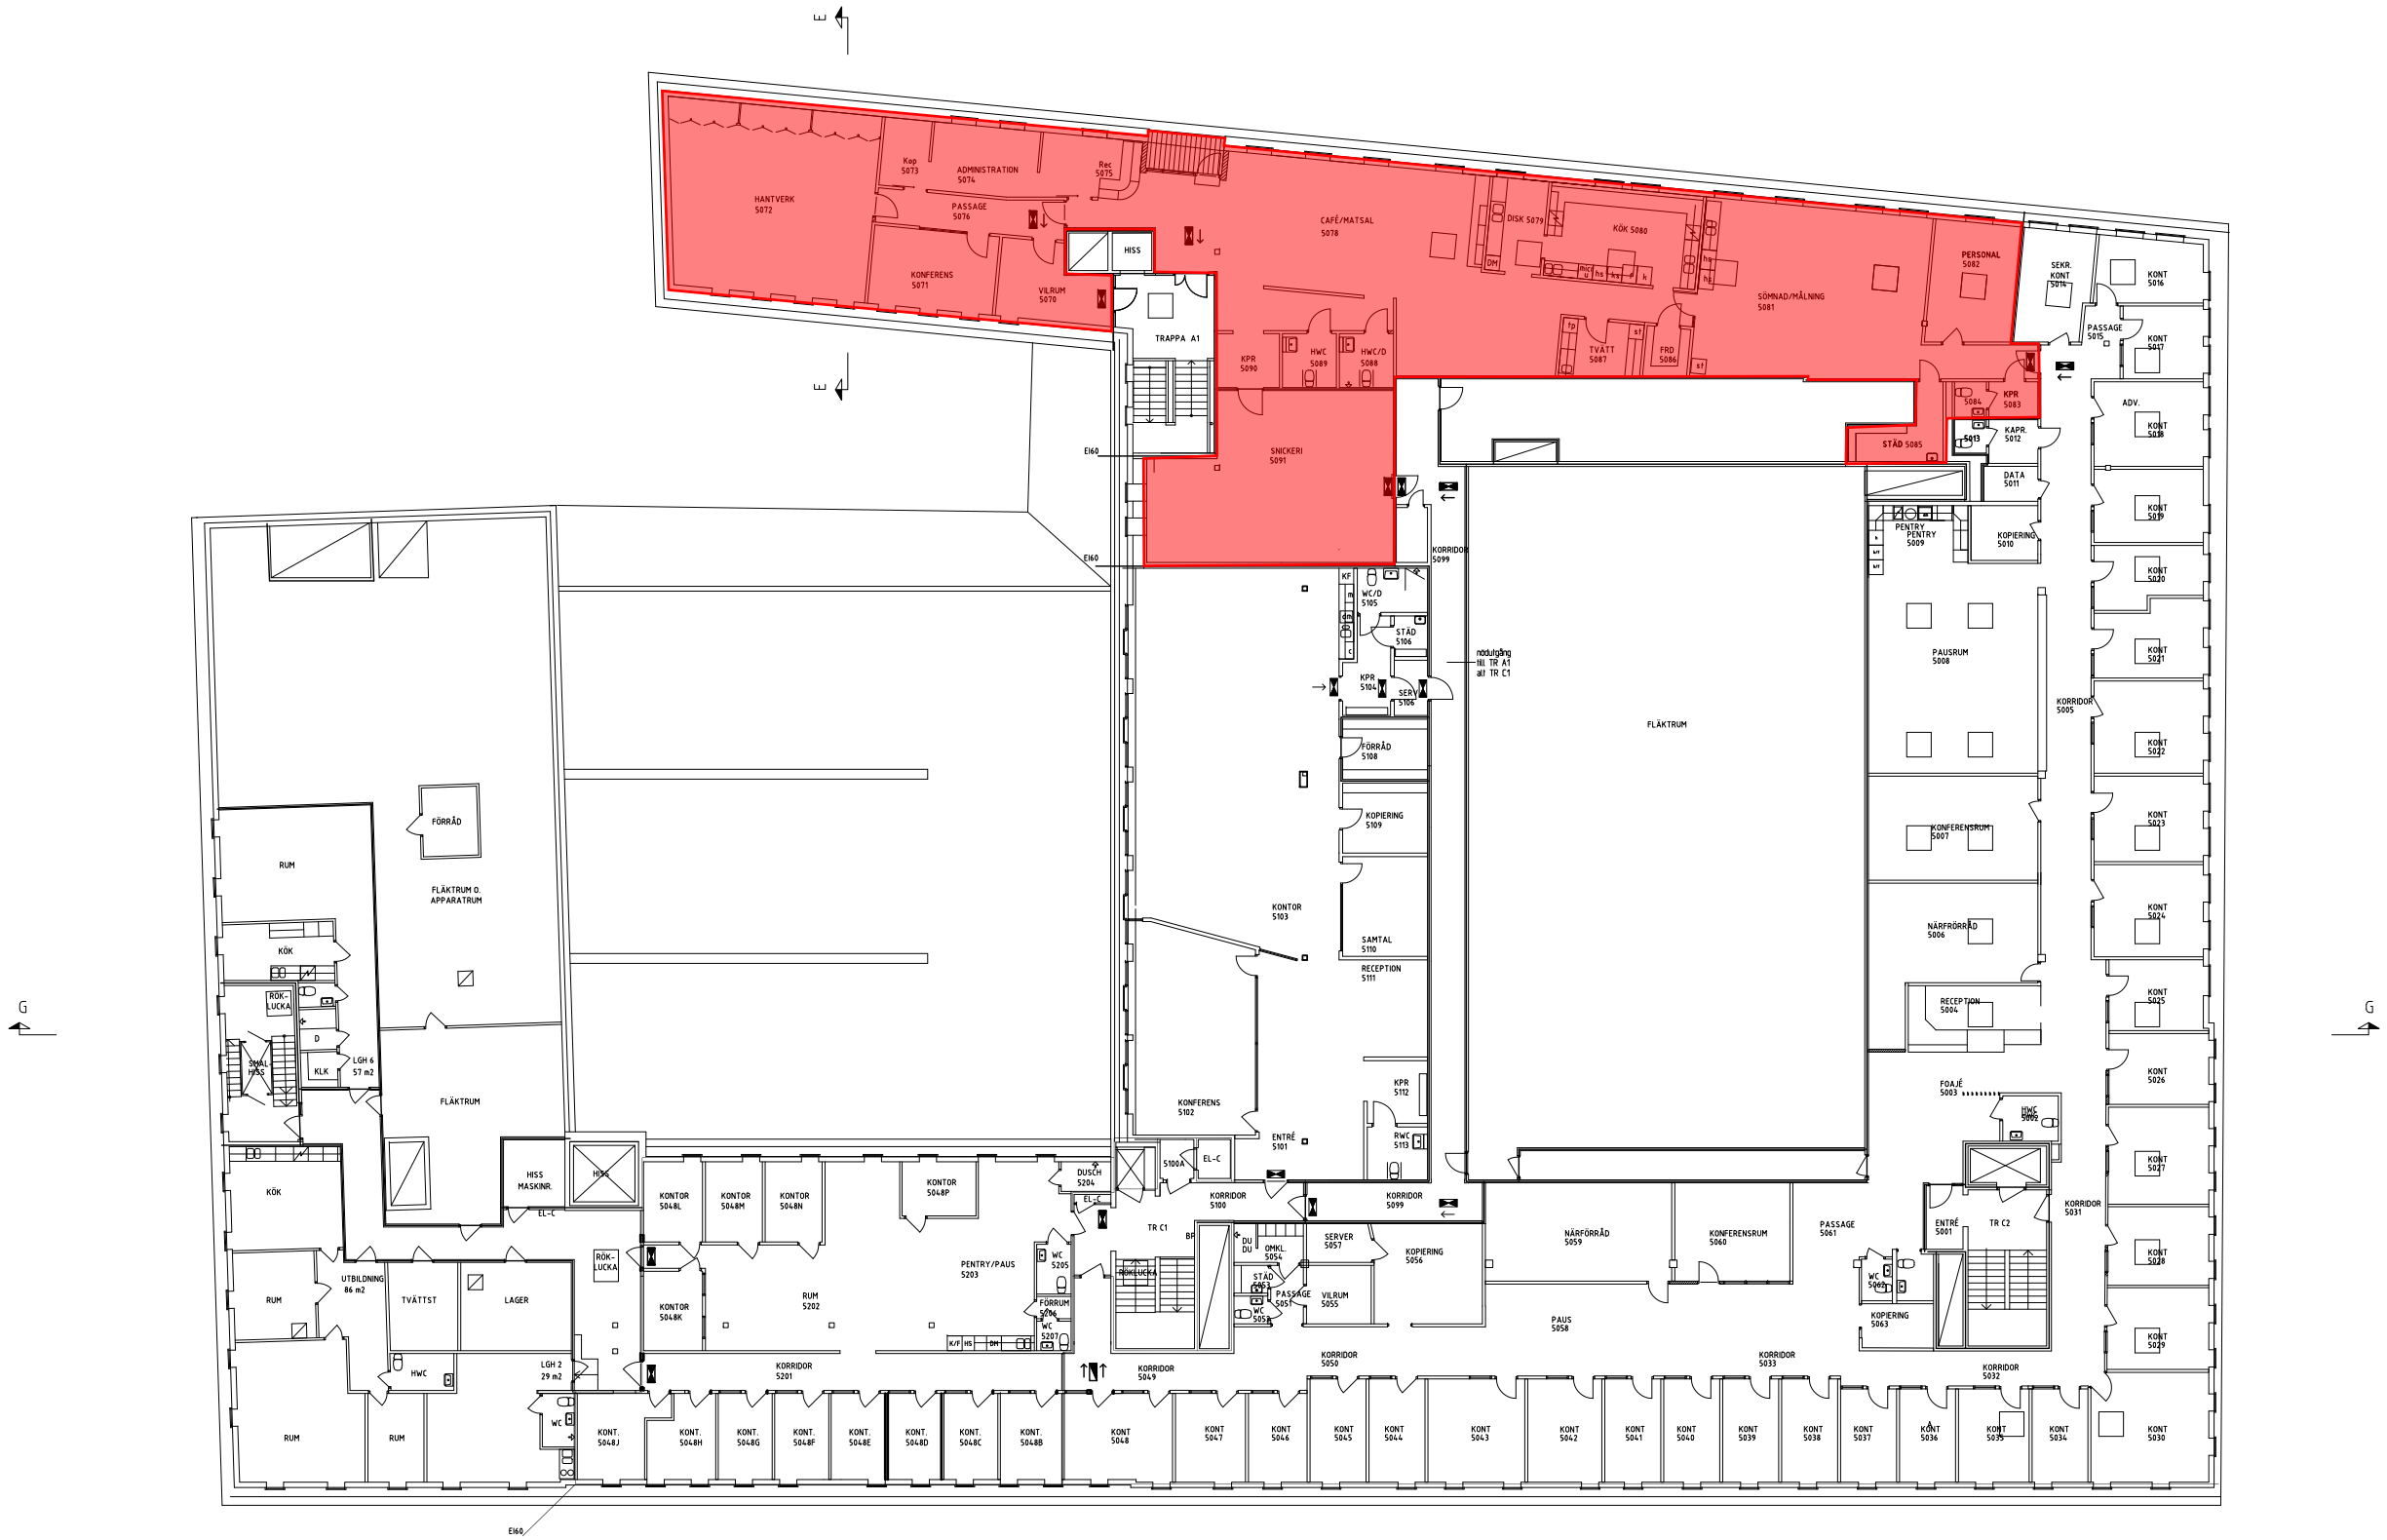

APOTEKAREGATAN 13

PLAN 05
SKALA 1:300

2019-01-09