



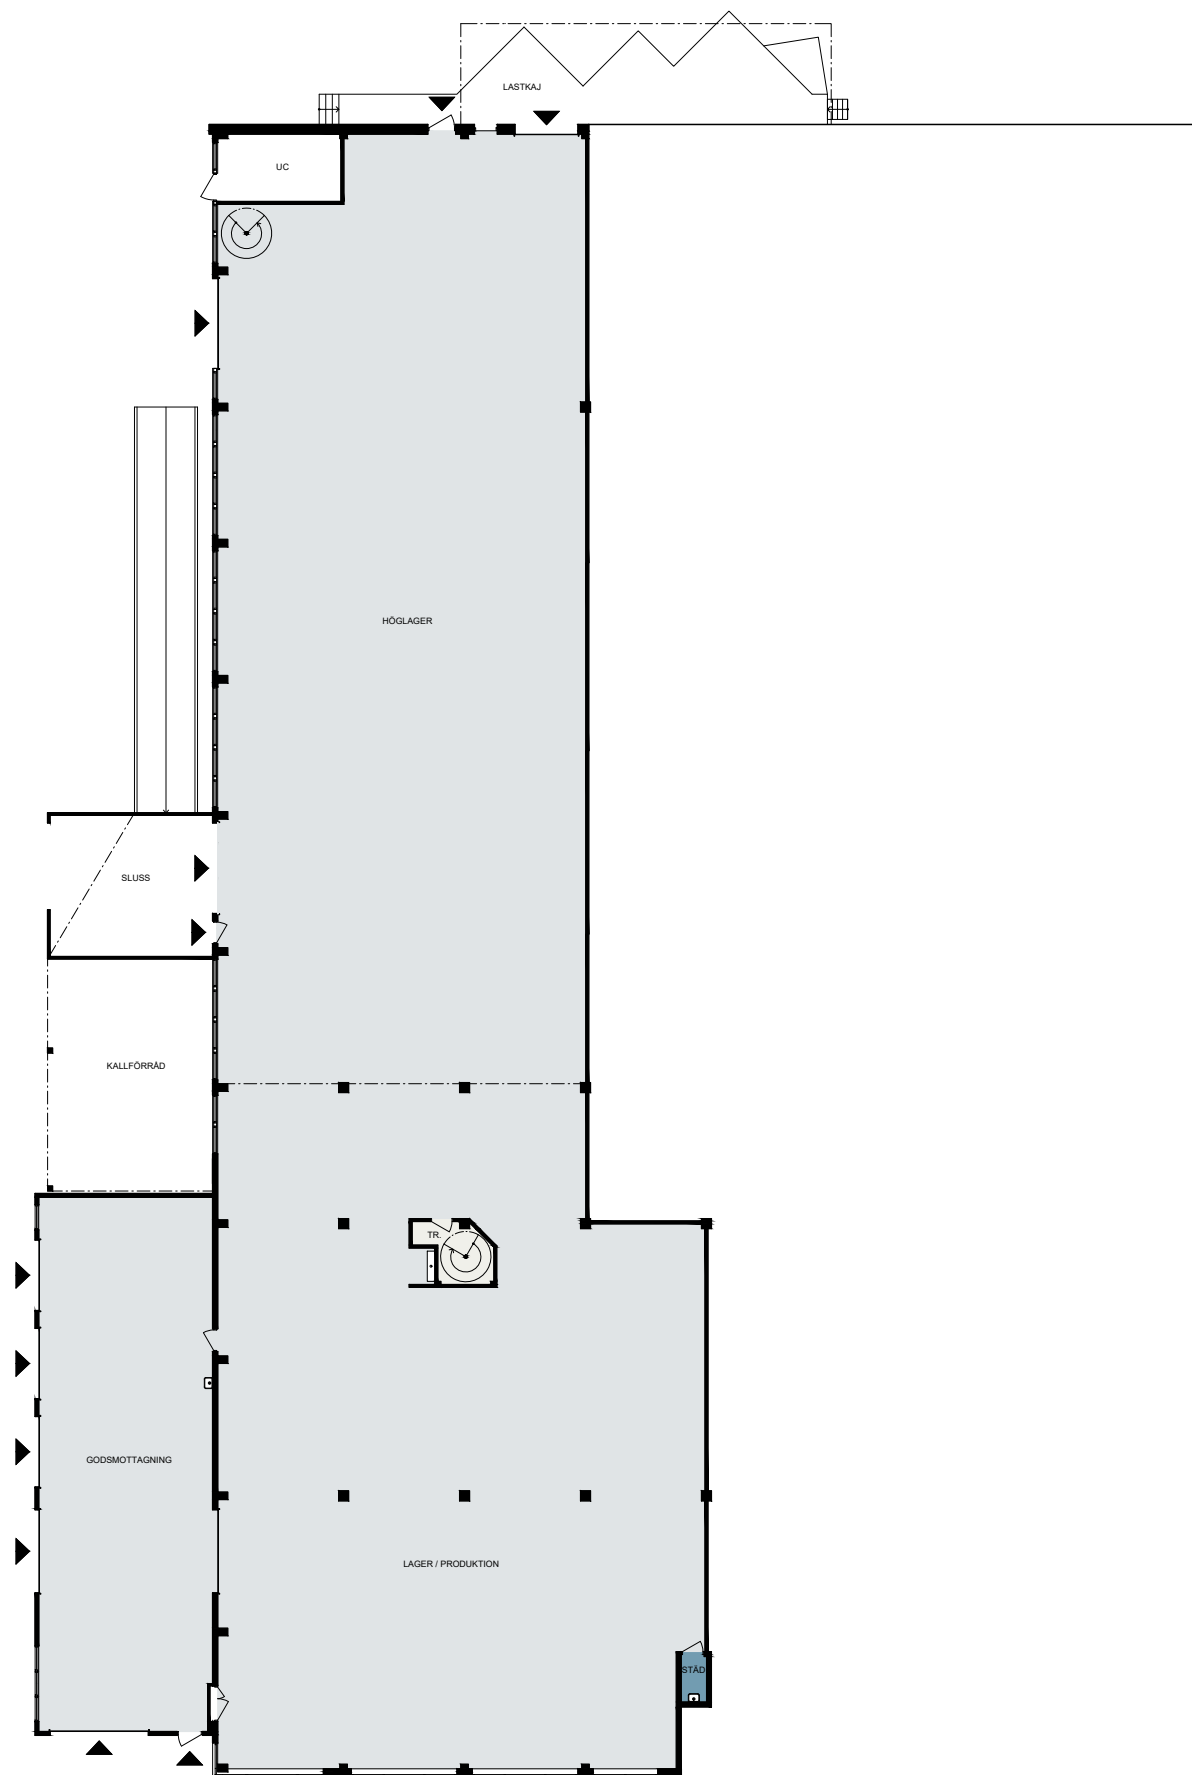

PLAN 2, ENTRÉVÅNING

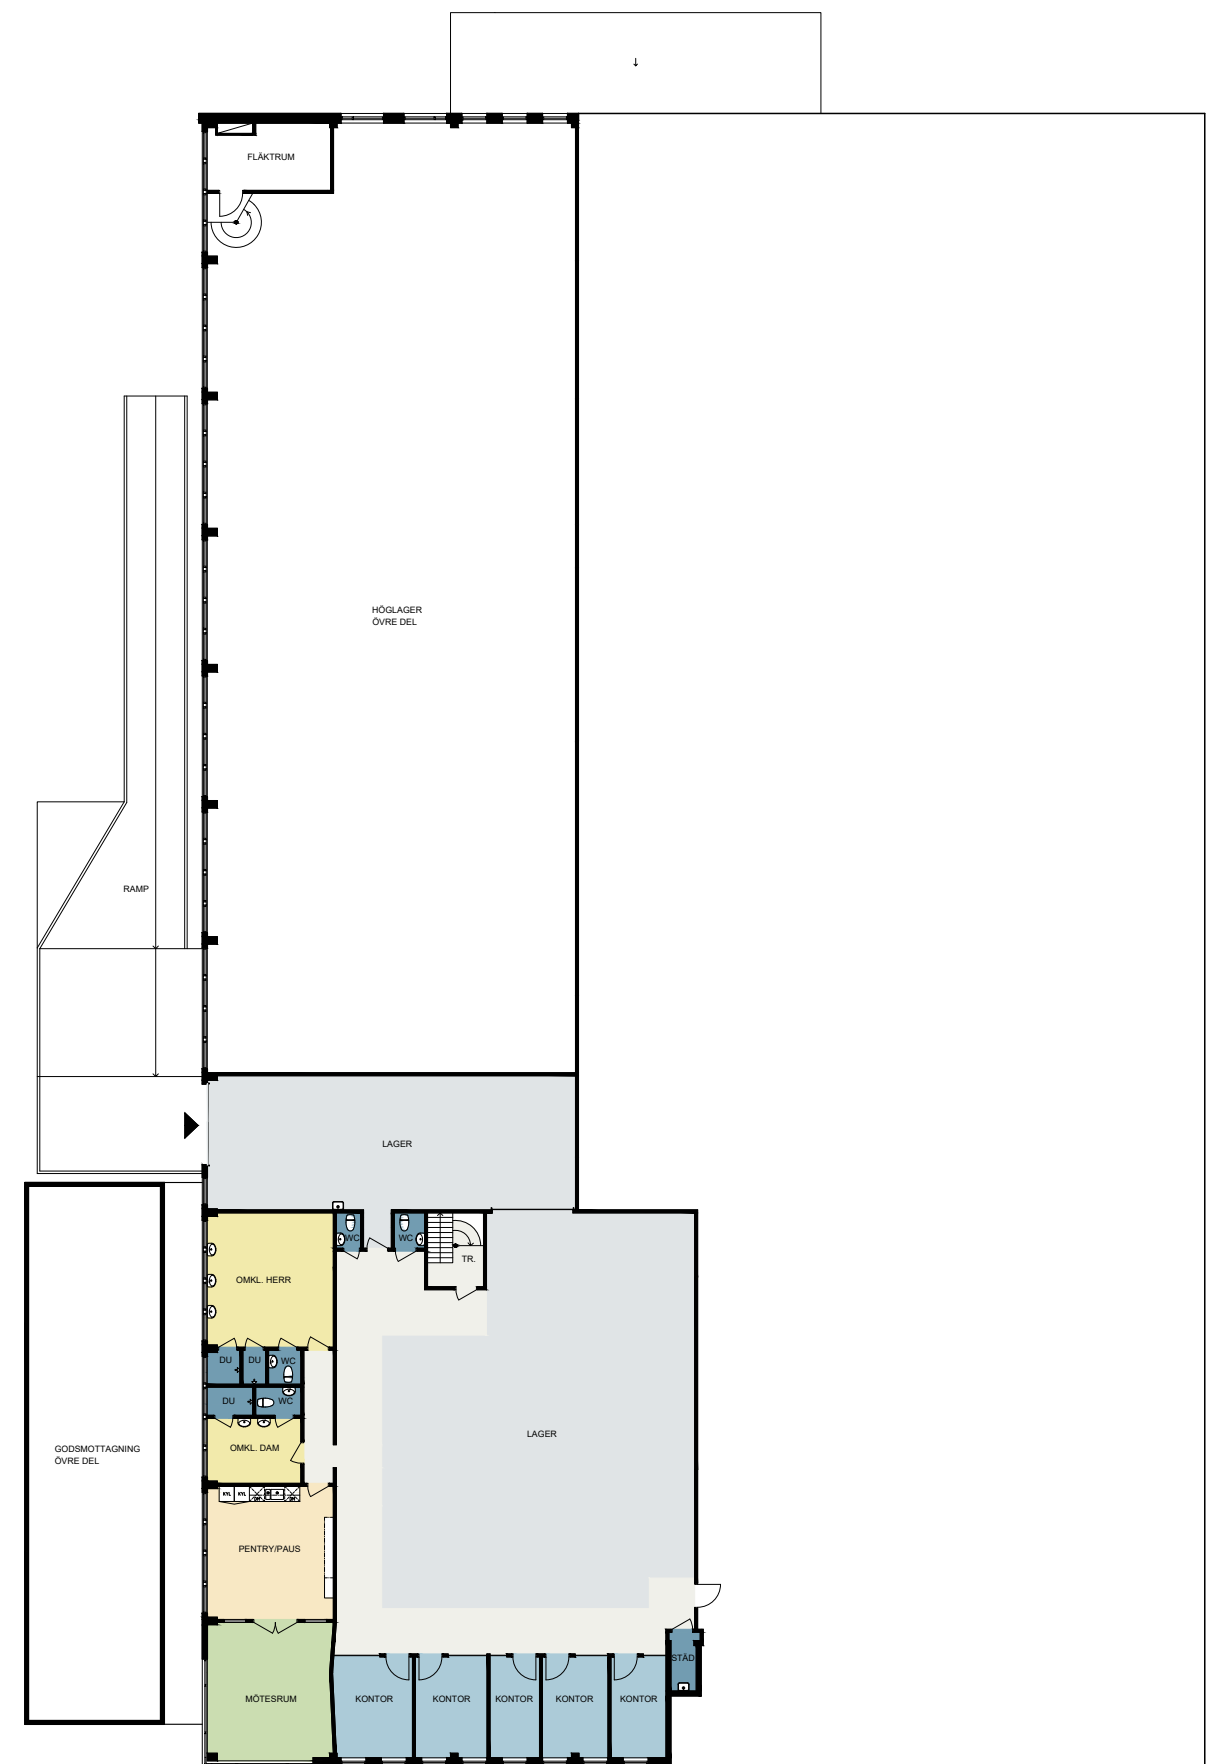

PLAN 3, VÅNING 1 TR.

0 5 10 m
1:300 (A3)

MURMÄSTARVÄGEN 17-19 | KV MURMÄSTARE-ÄMBETET 2 | SÄTRA | PLAN 2-3 | LEDIG LOKAL

AB | SAGAX

pan
arkitekter

