


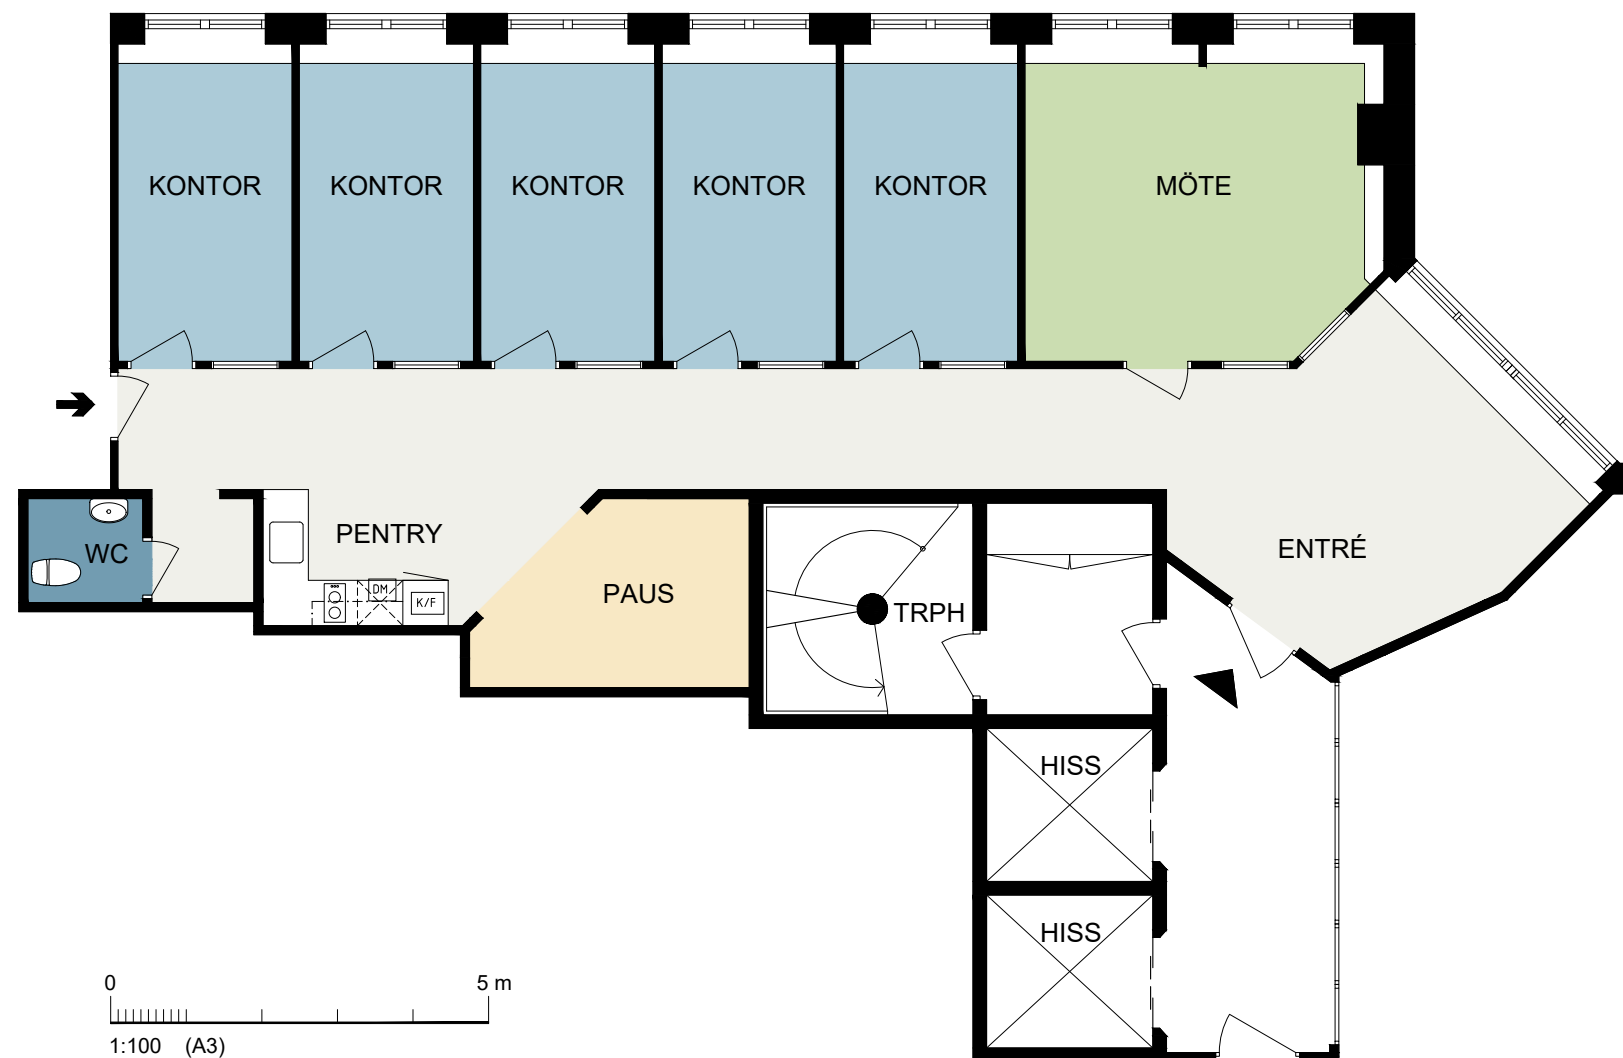

BYÄNGSGRÄND 22 | KV OSTMÄSTAREN 6 | ÅRSTA | PLAN 5

| LEDIG LOKAL

AB | SAGAX

pan
arkitekter

FÖRSLAG 2026 02 16