




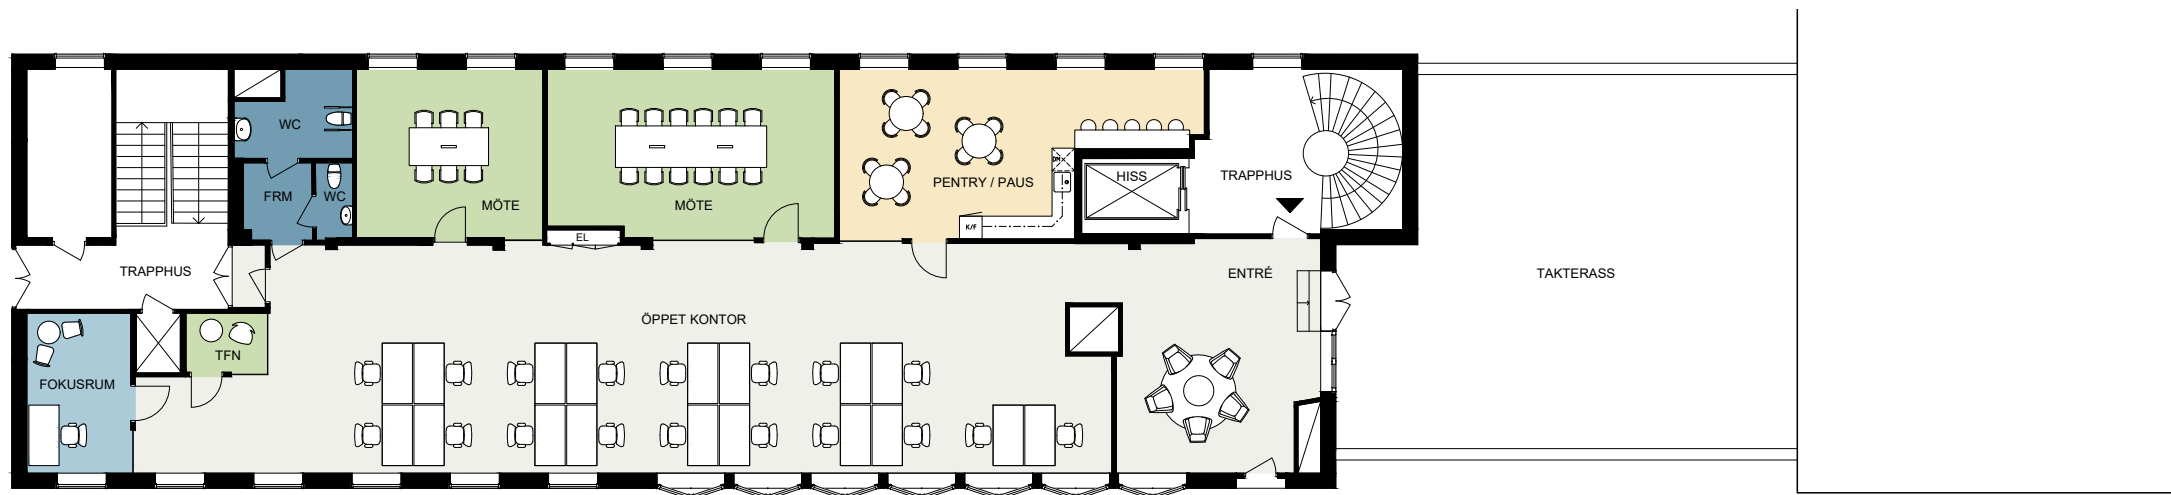

PLAN 4, VÅNING 2 TR

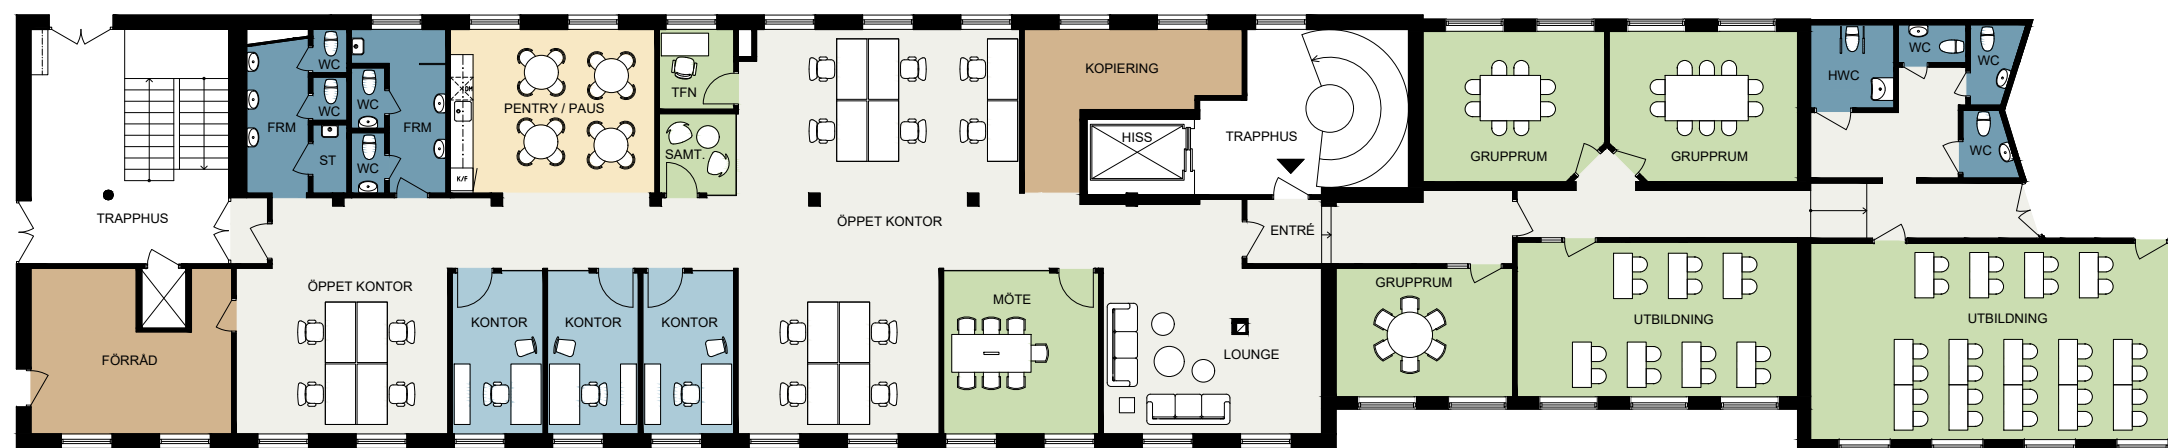

PLAN 3, VÅNING 1 TR

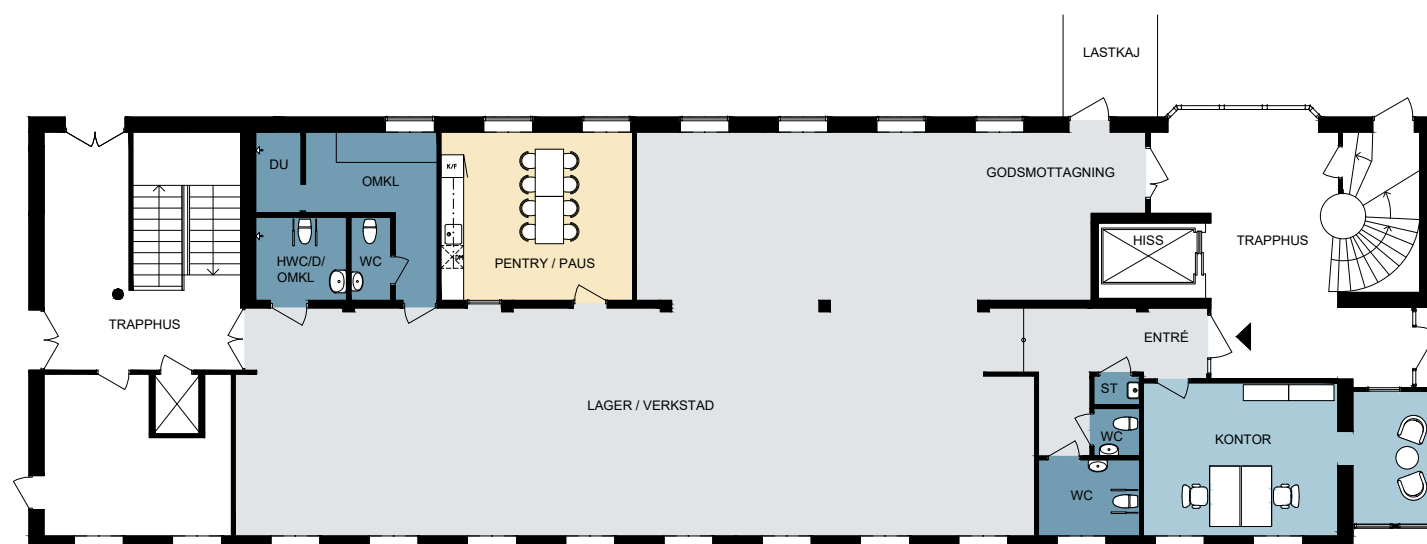

PLAN 2, ENTRÉVÅNING

0 5 10 m
1:200 A3

RANHAMMARSVÄGEN 14 | KV INDUKTORN 24 | ULVSUNDA | PLAN 2 - 4 | VAKANSER

AB | SAGAX

pan
arkitekter

FÖRSLAG 2025 12 17