


0 5 10M
SKALA 1:200 FORMAT A4

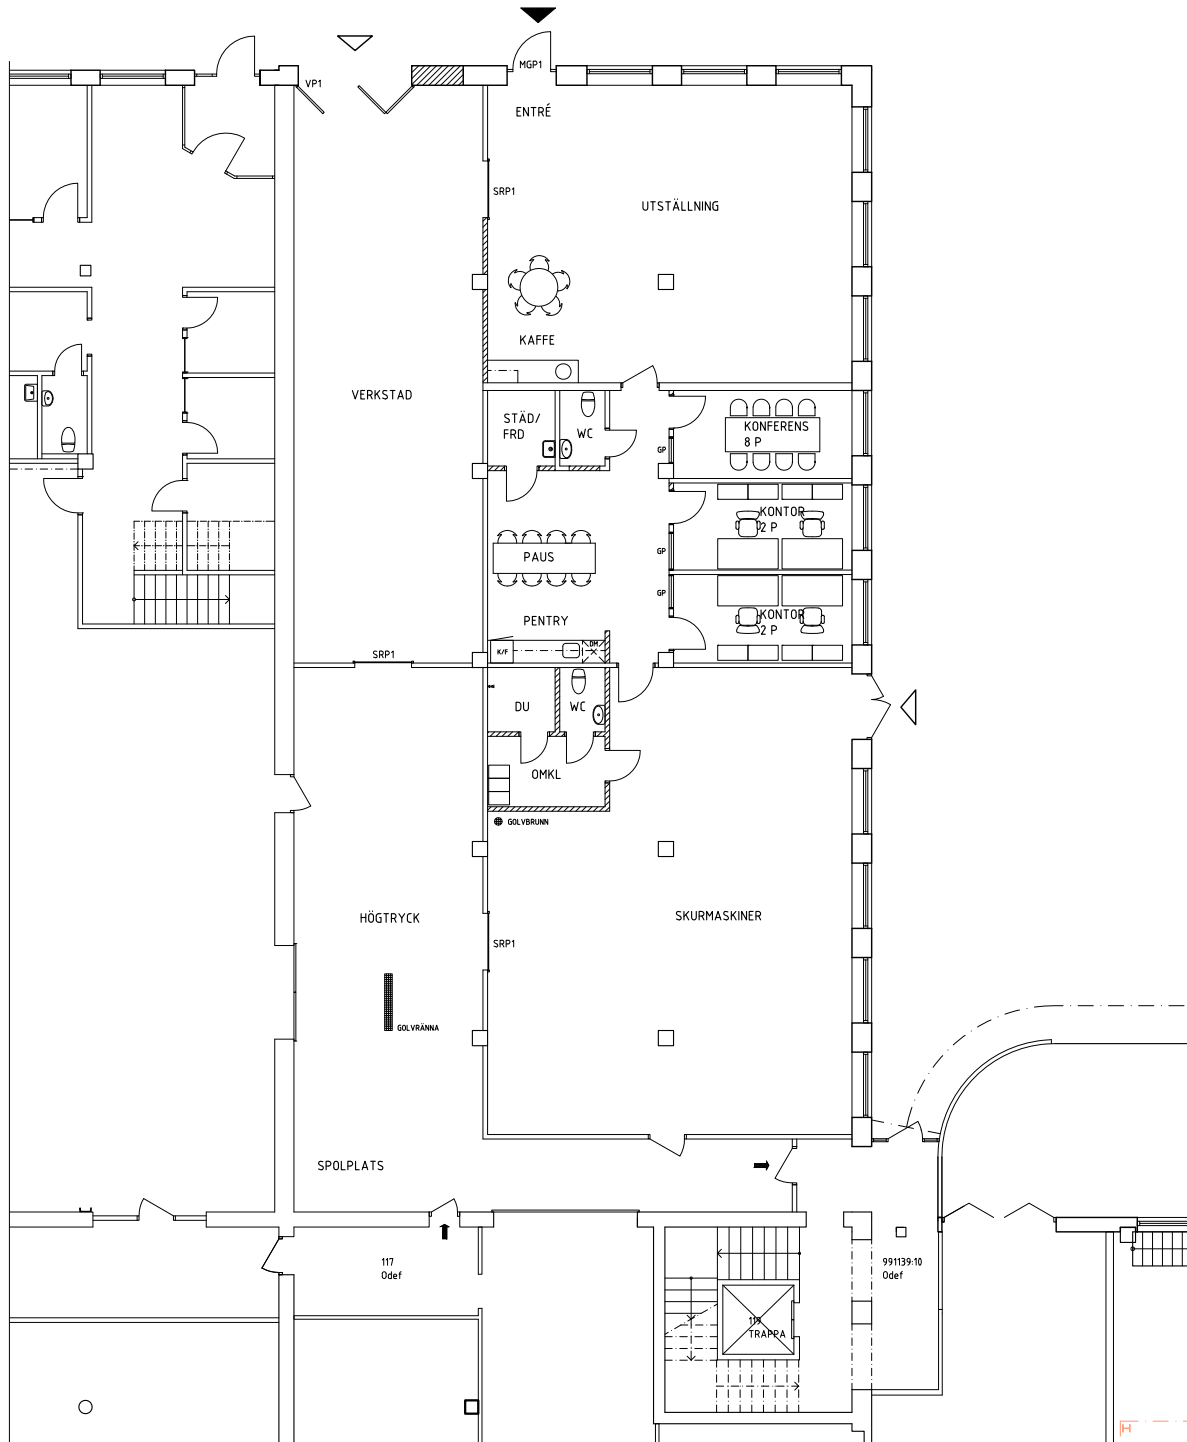

AB | SAGAX

pan Per Arfvidson
arkitekter Mobil 070-341 12 15
pan.arkitekter@telia.com

KV ASEA 3 | VÄSTBERGA | VÄSTBERGA ALLÉ 60 | PLAN 2 | LIGRO | 2015-12-15