


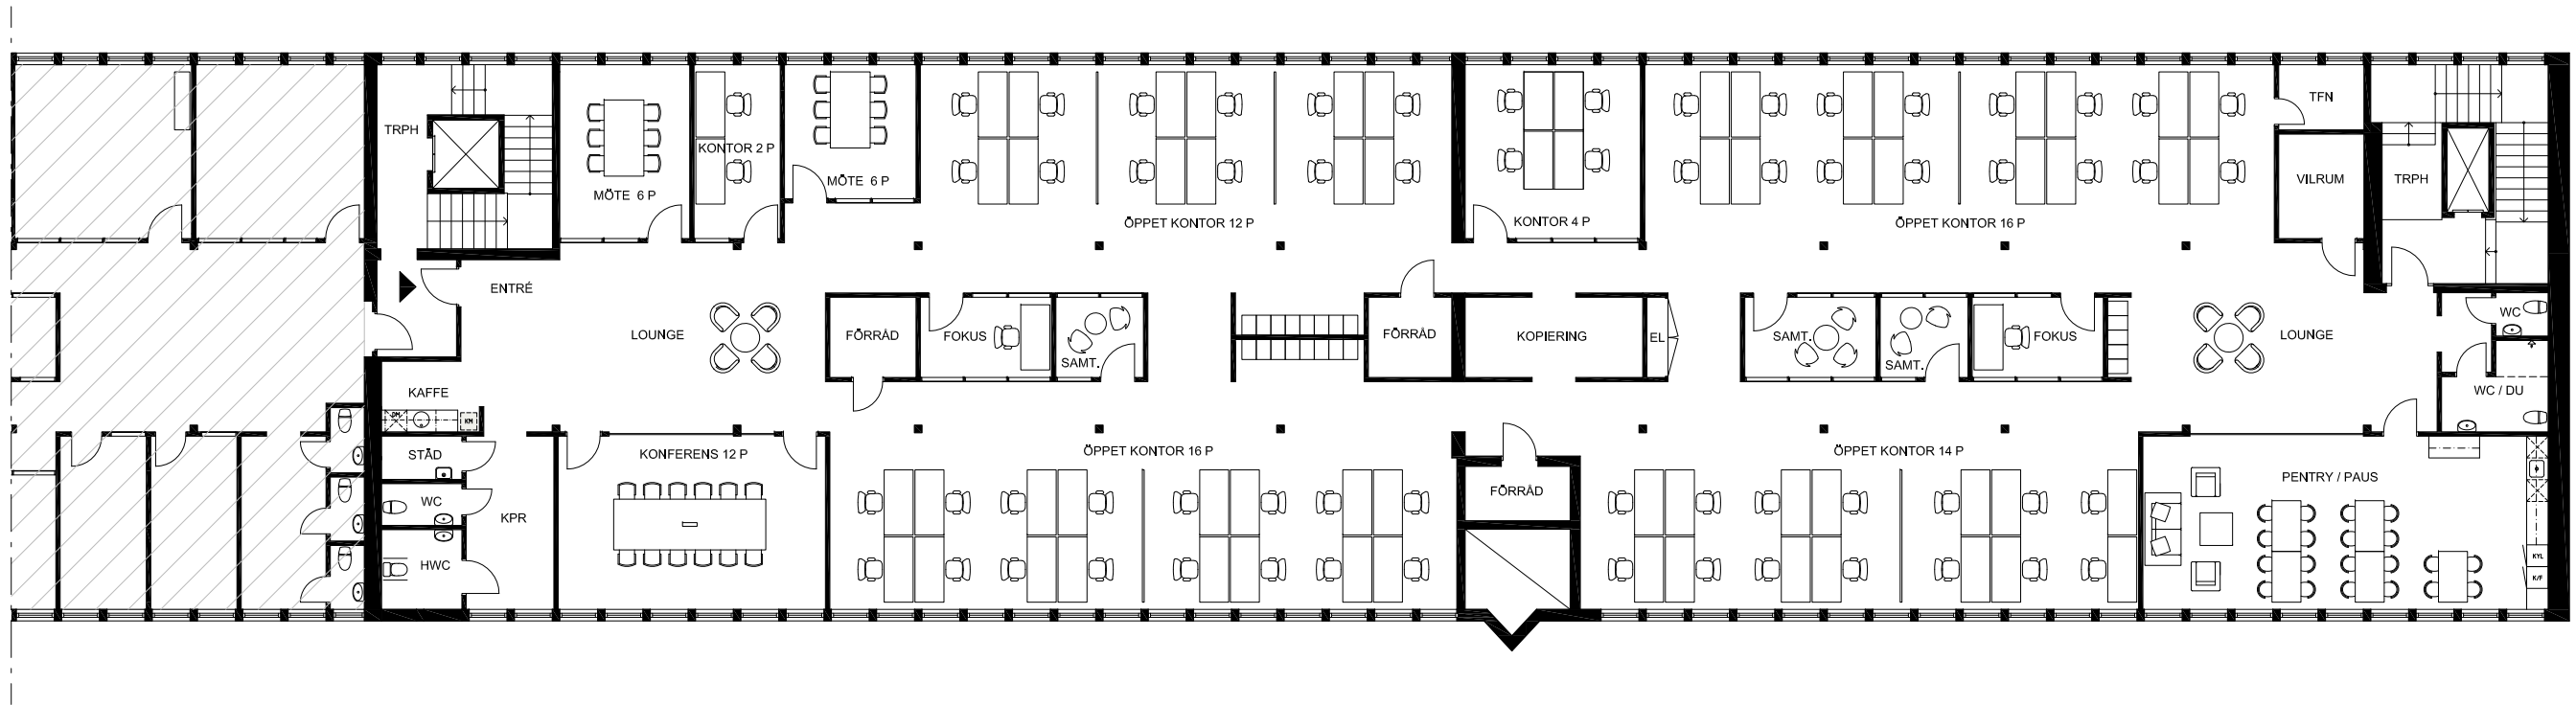

0 5 10 m
1:200 (A3)



VÄSTBERGA ALLÉ 60 | KV ASEA 3 | VÄSTBERGA | PLAN 5 VÅNING 3 TR | NETEL

AB | SAGAX

pan
arkitekter

INPLACERINGSFÖRSLAG 2025 09 12