

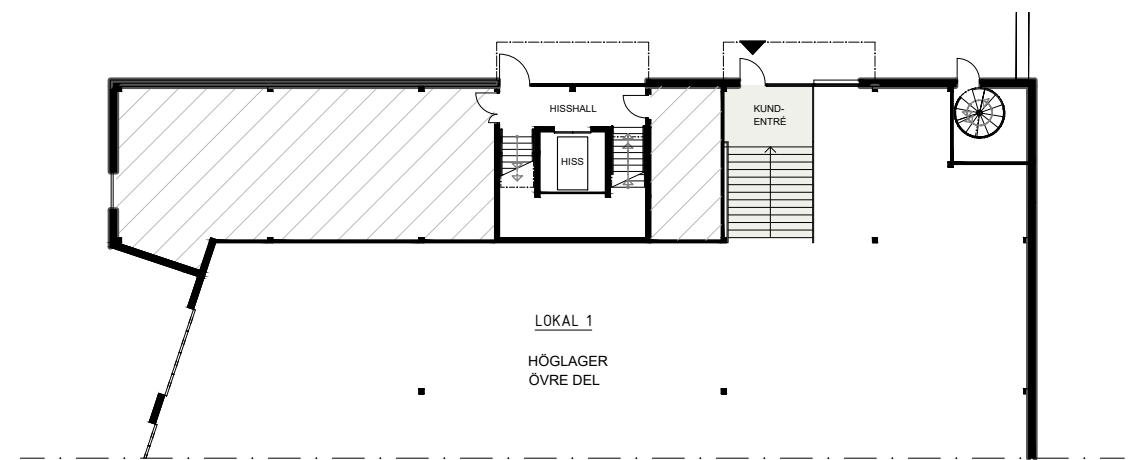


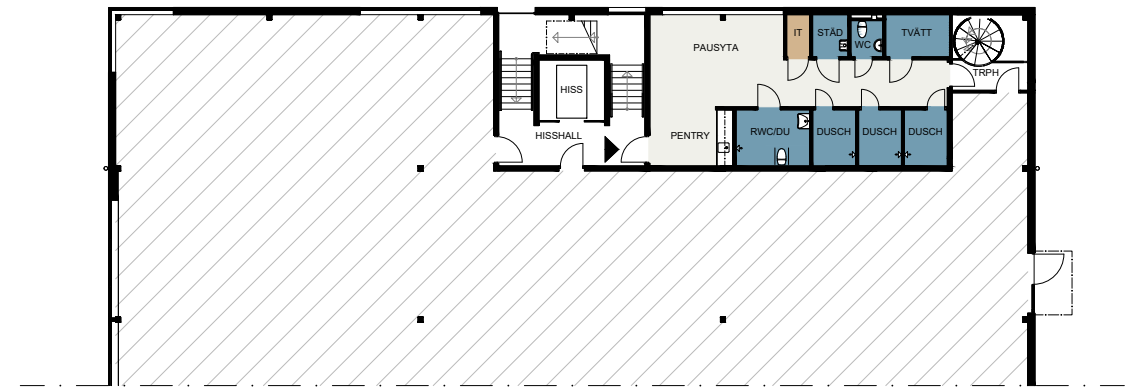

0 5 10 m
1:300 (A3)

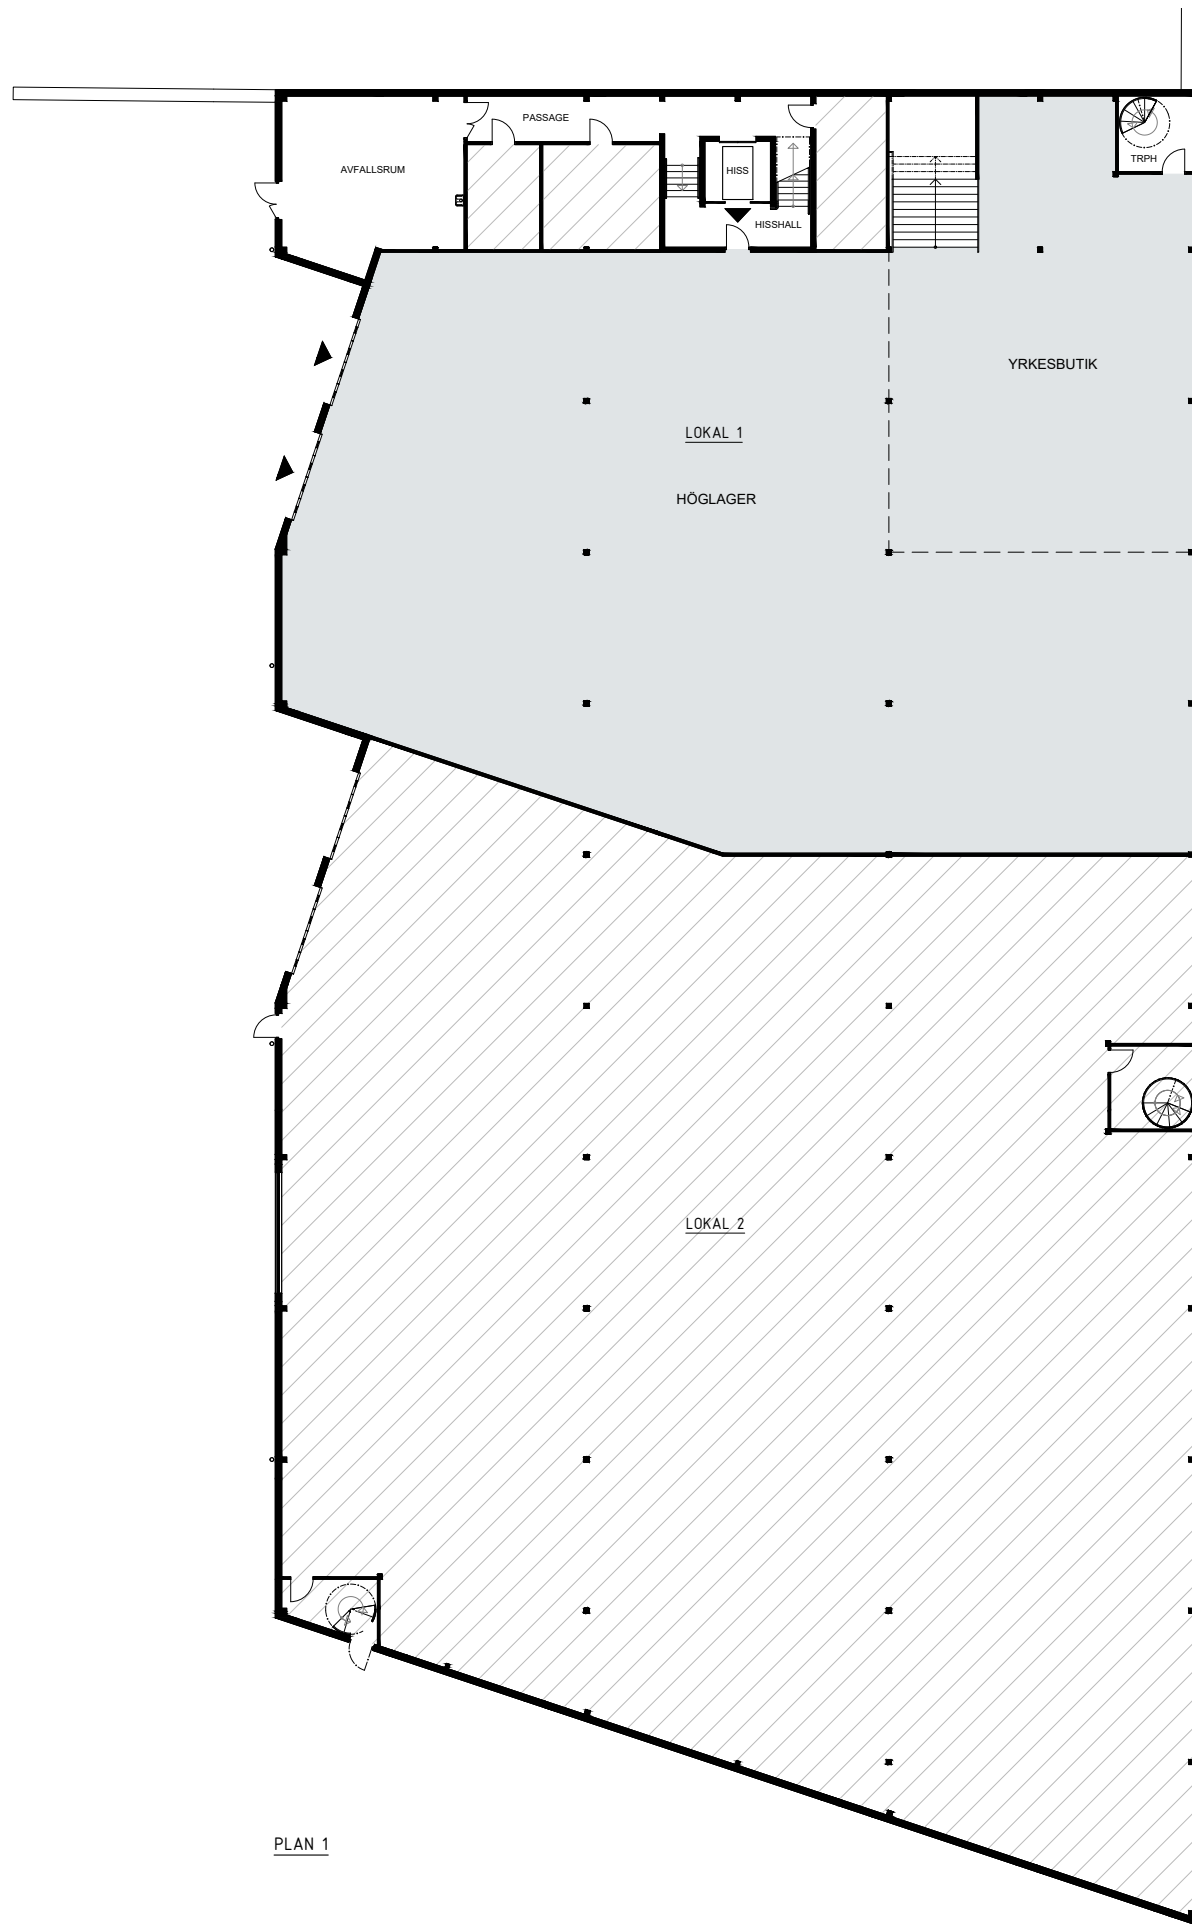

KATRINEDALSVÄGEN 47-49 | STÄKET | JÄRFÄLLA | PLAN 1-4 | LEDIG LOKAL

AB | SAGAX

pan
arkitekter

FÖRSLAG 2026 02 23 B