


VY FRÅN ESSINGERINGEN  
FOTO FRÅN GOOGLE MAPS




VY UTMED SEGELBÅTSVÄGEN FRÅN VÄSTER  
FOTO FRÅN GOOGLE MAPS

PLAN 4

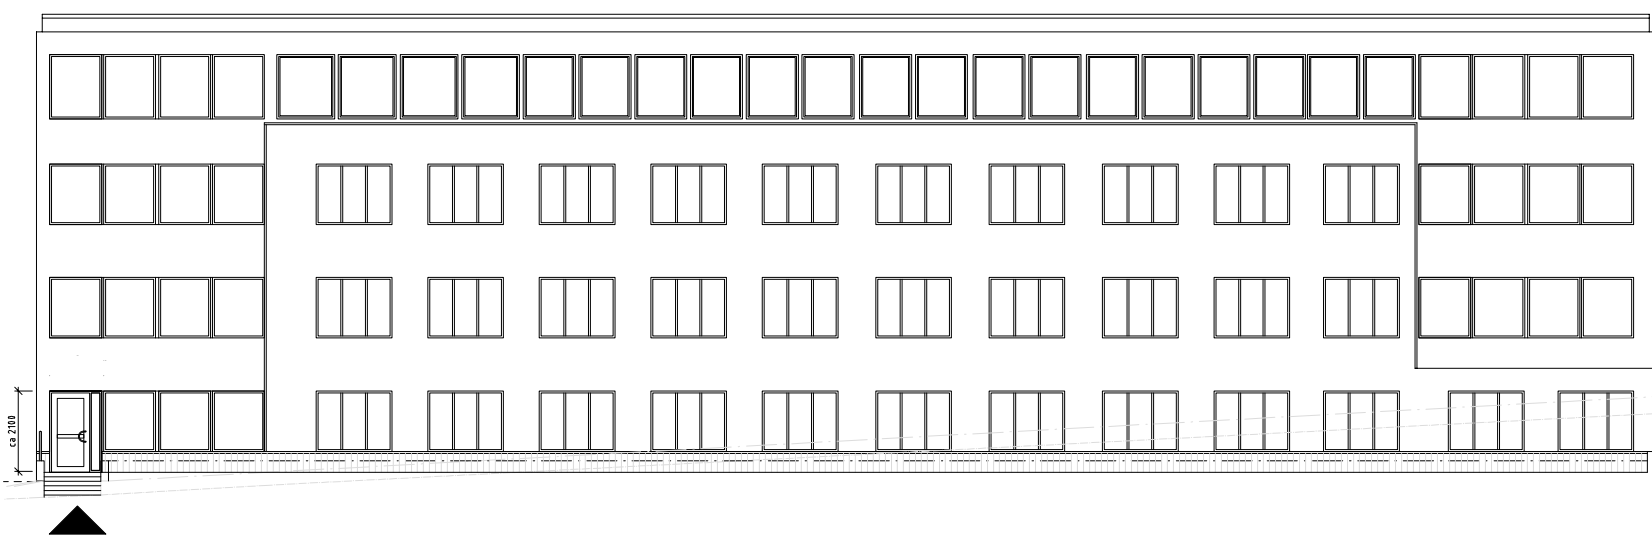


FASAD MOT SÖDER OCH ESSINGERINGEN

1:200 (A3)  
0 5 10 m

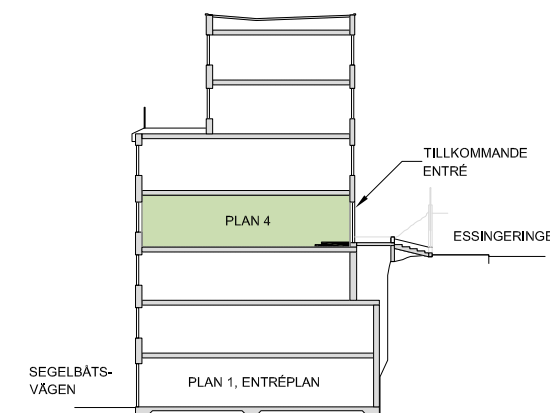

PRINCIPSEKTION 1:400

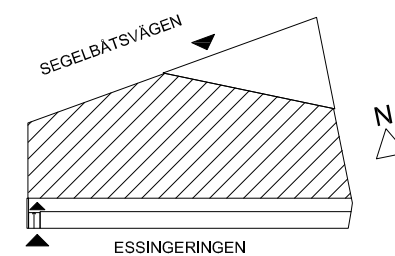

ESSINGERINGEN 62 I PLAN 4 I KV TVÅLEN 4 I STORA ESSINGEN I VAKANS

