


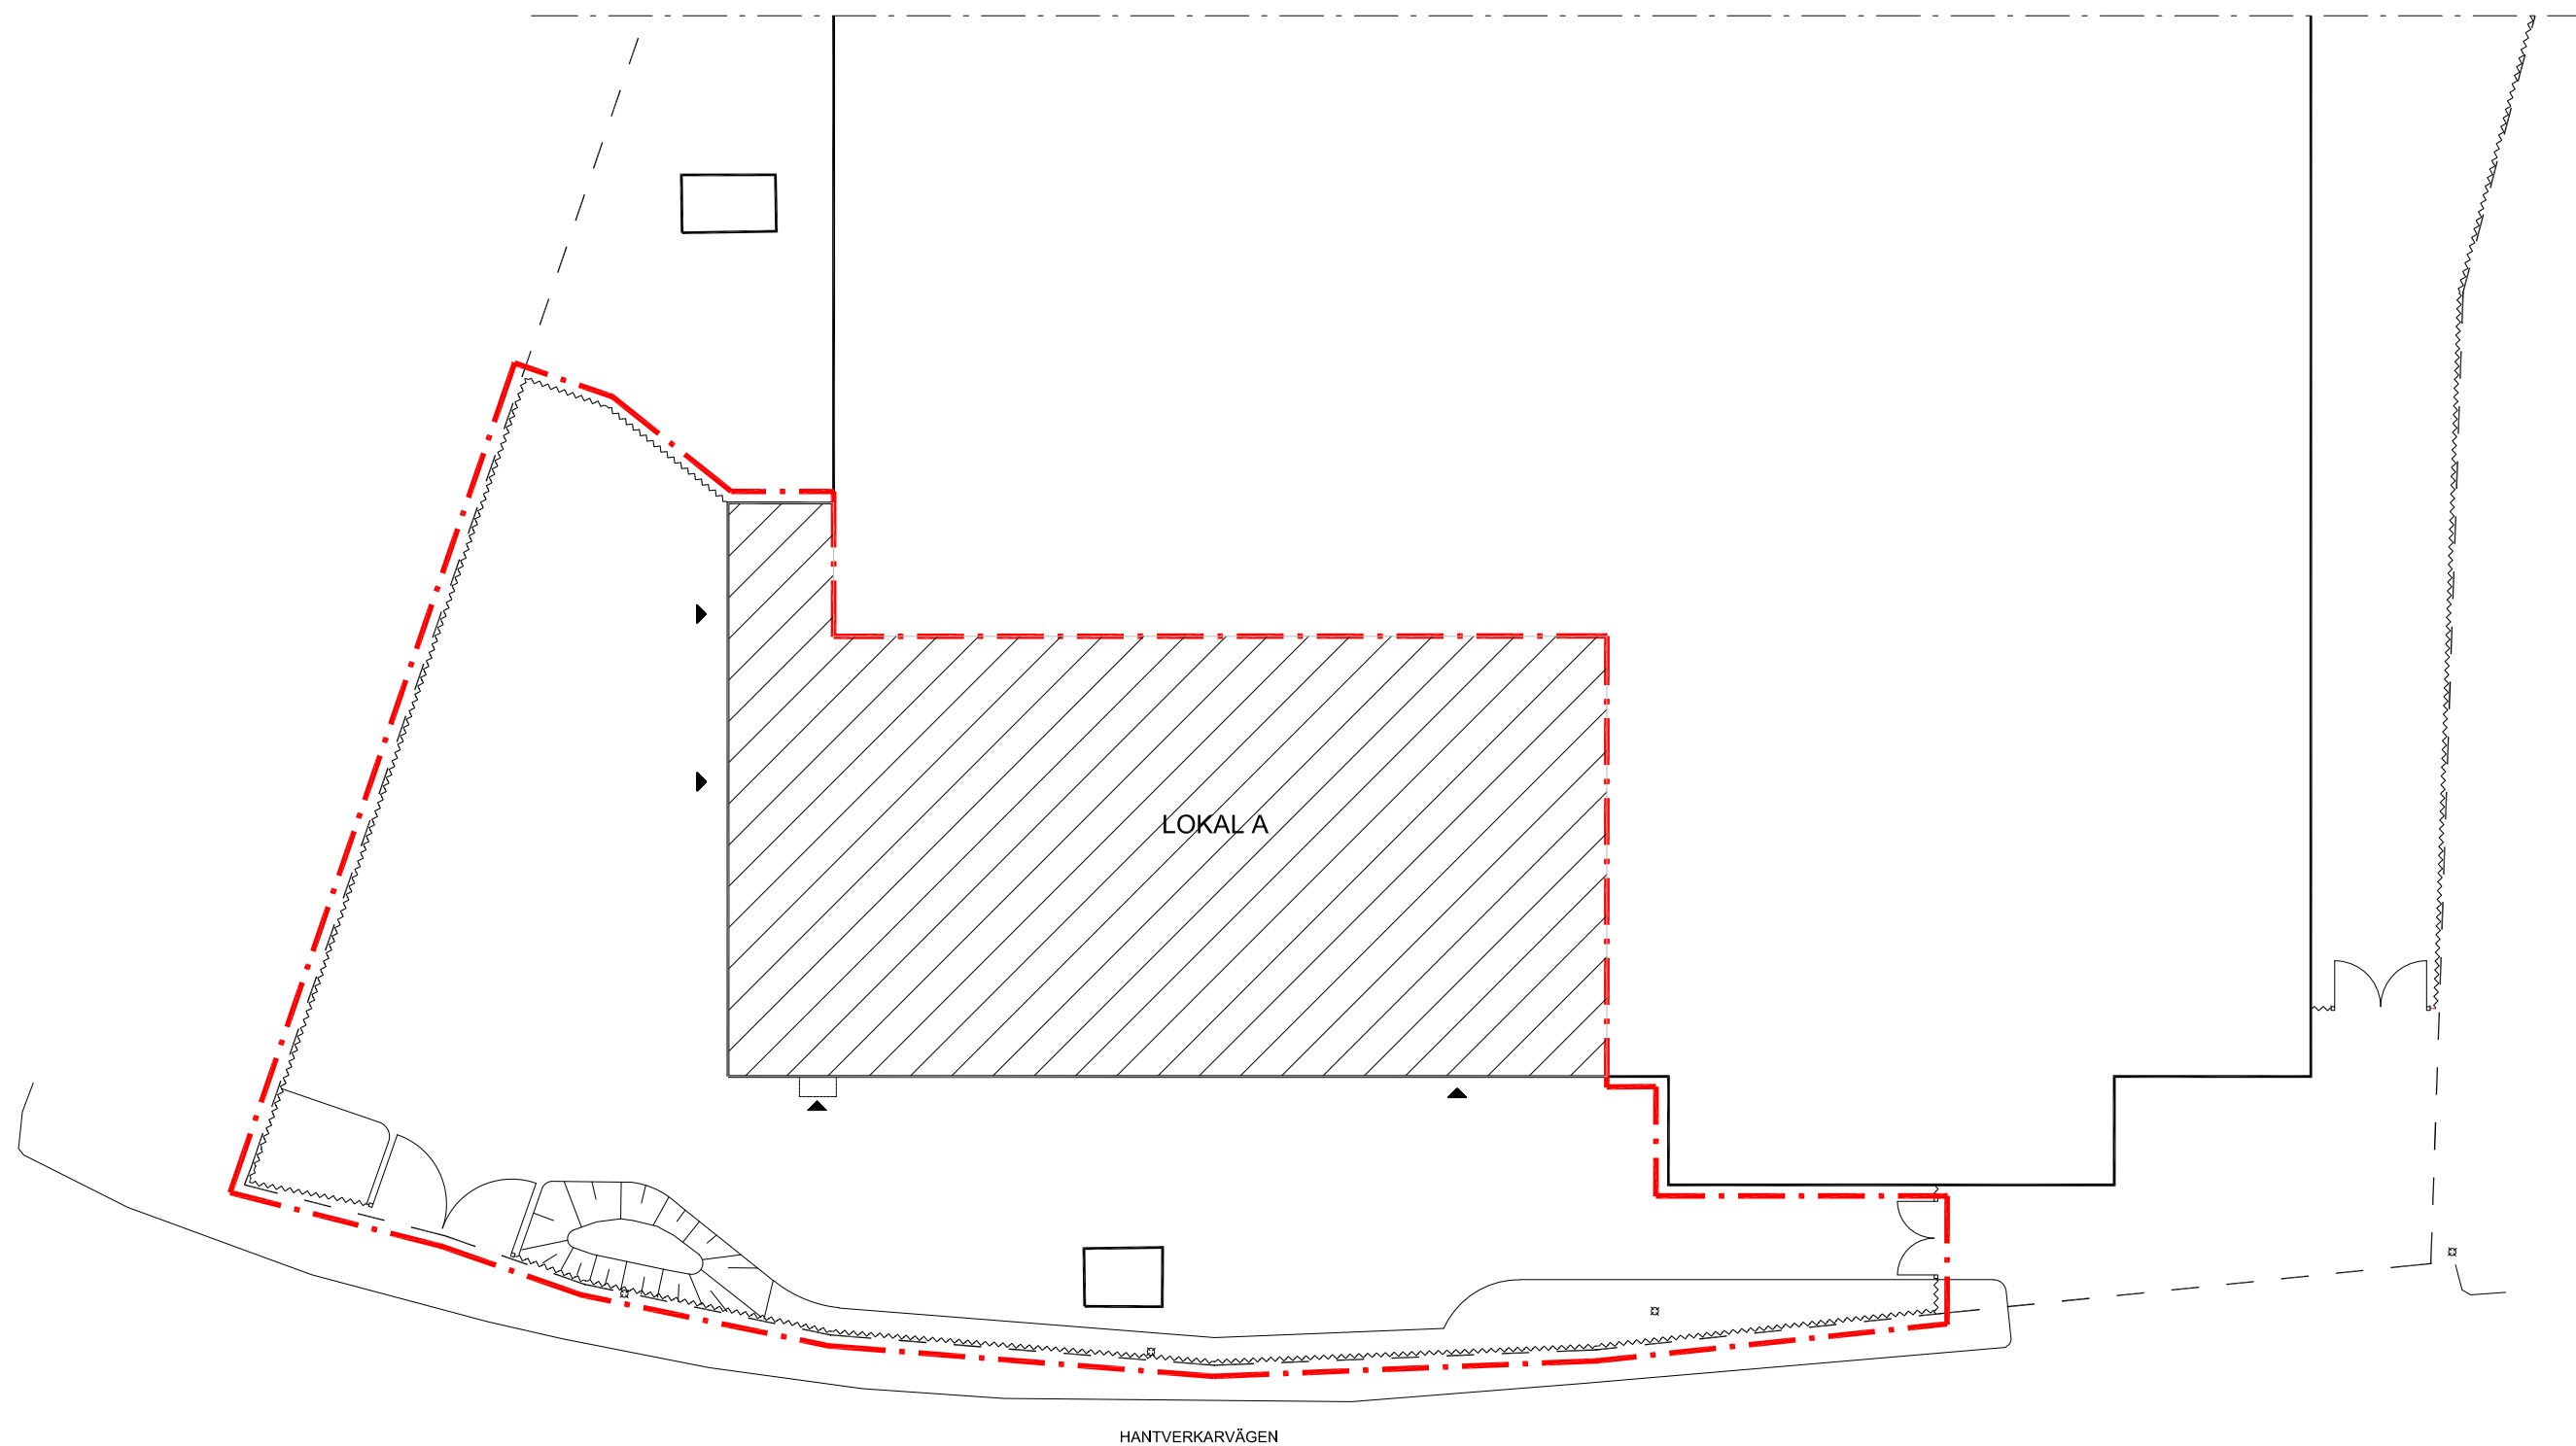

HANTVERKARVÄGEN 31 | SÖDERBYMALM 7:49 | HANINGE | SITUATIONSPLAN | LOKAL A VAKANS

AB | SAGAX

pan
arkitekter