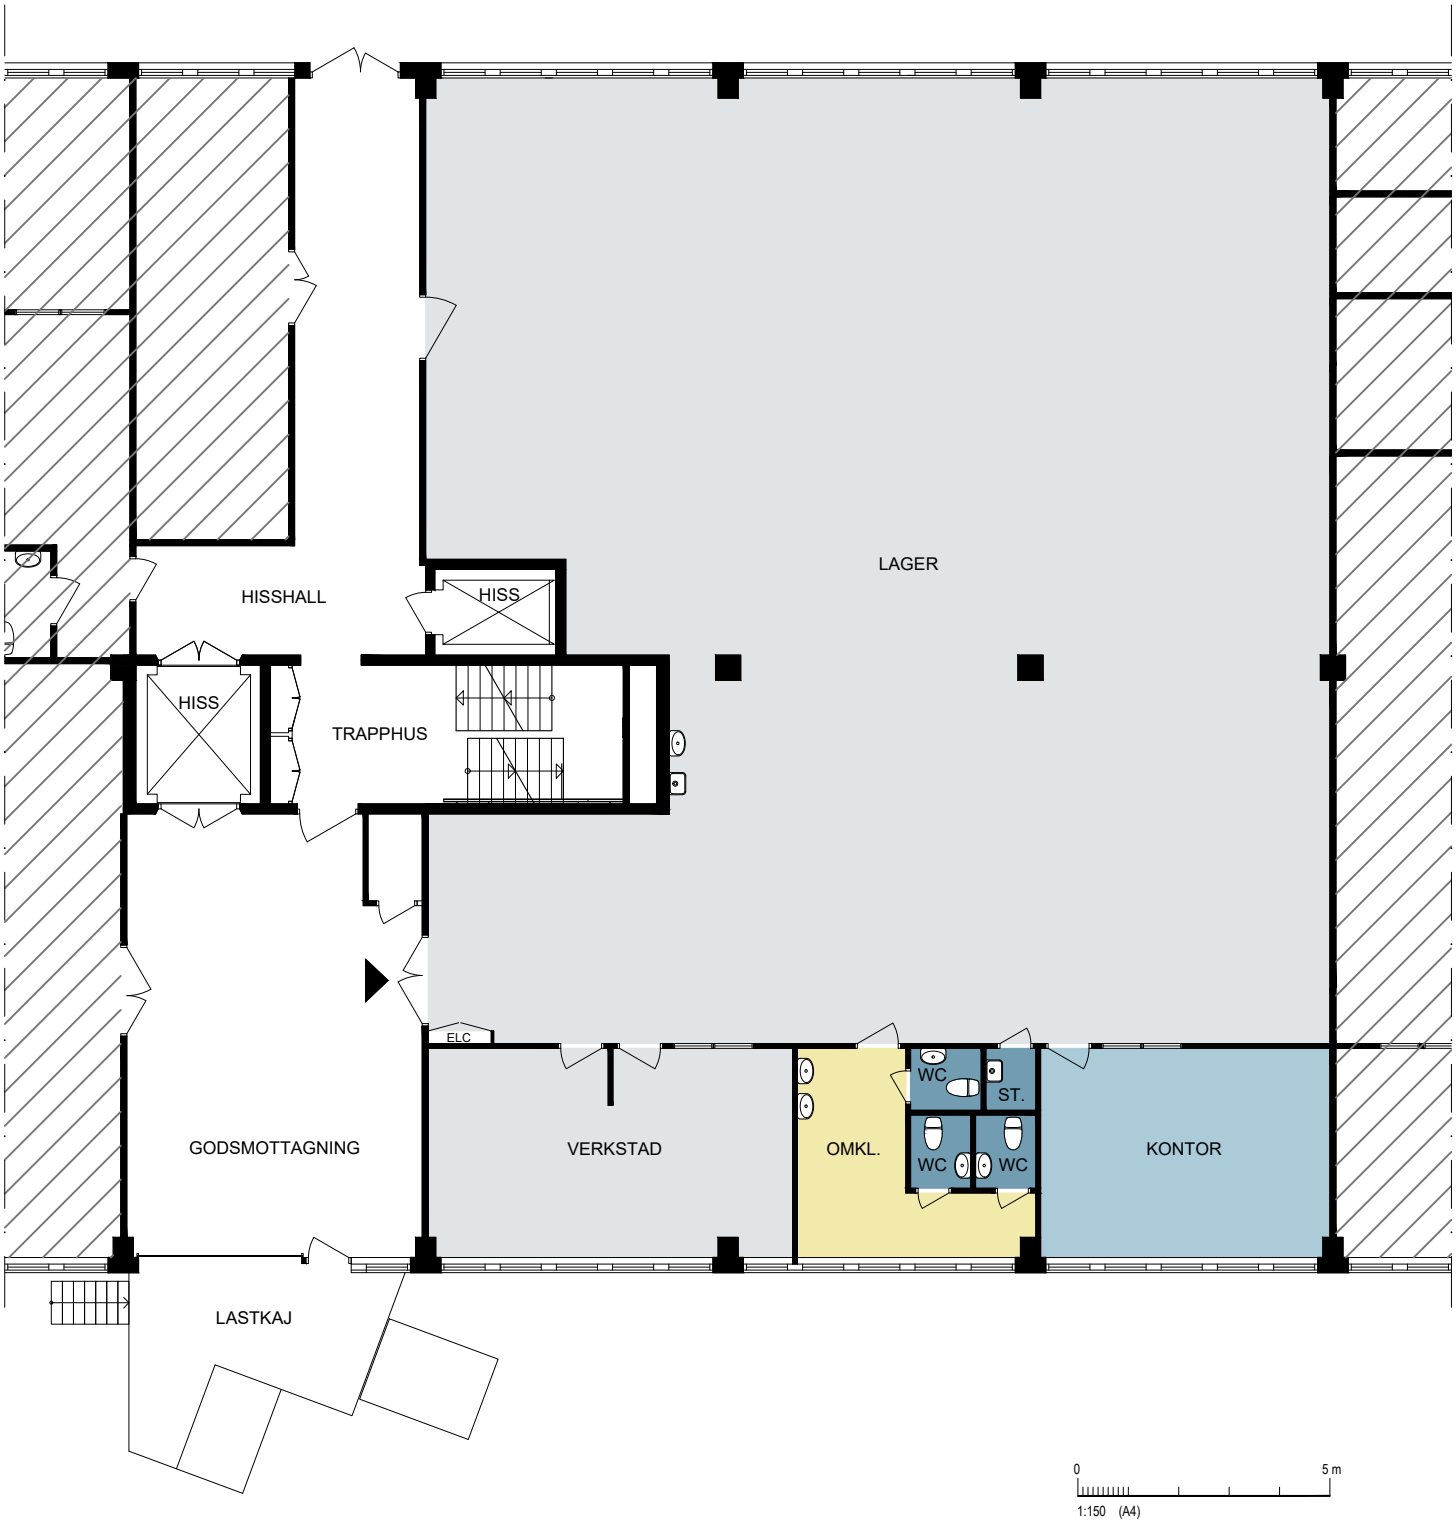


OSTMÄSTARGRÄND 10 I KV OSTMÄSTAREN 3 I ÅRSTA I PLAN 2 ENTRÉVÅN. I VAKANS

AB | SAGAX

pan arkitekter