



PLAN 3/1TR

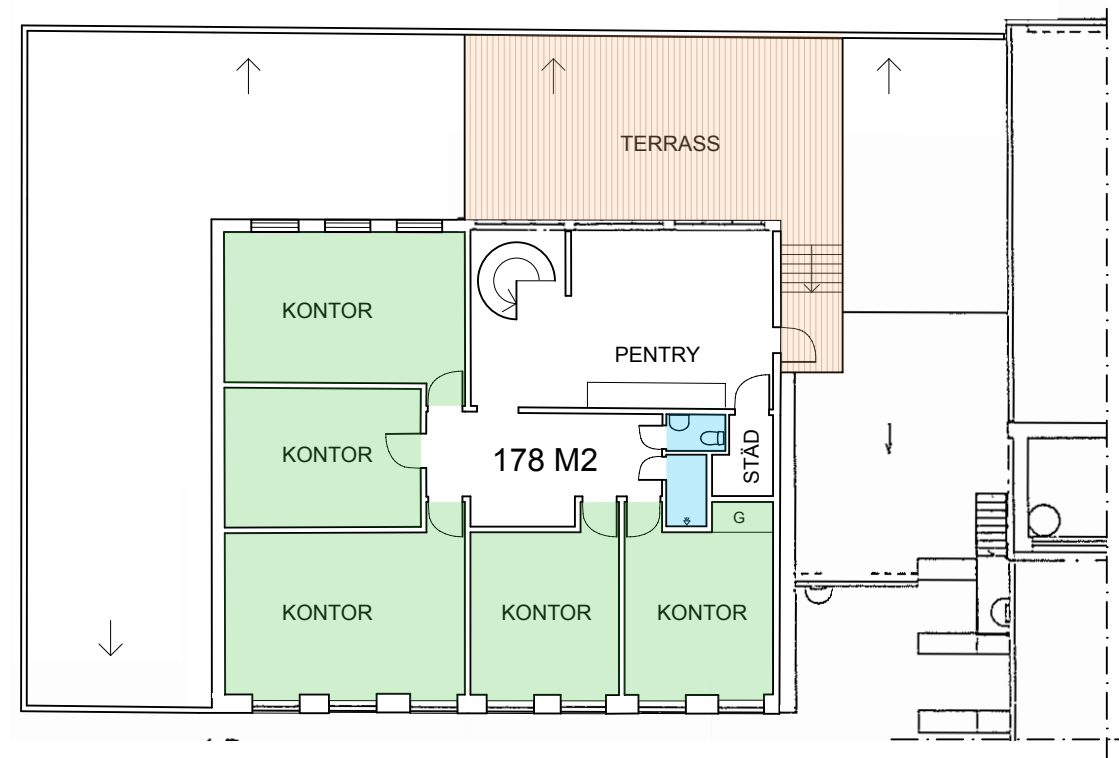

PLAN 4/2TR

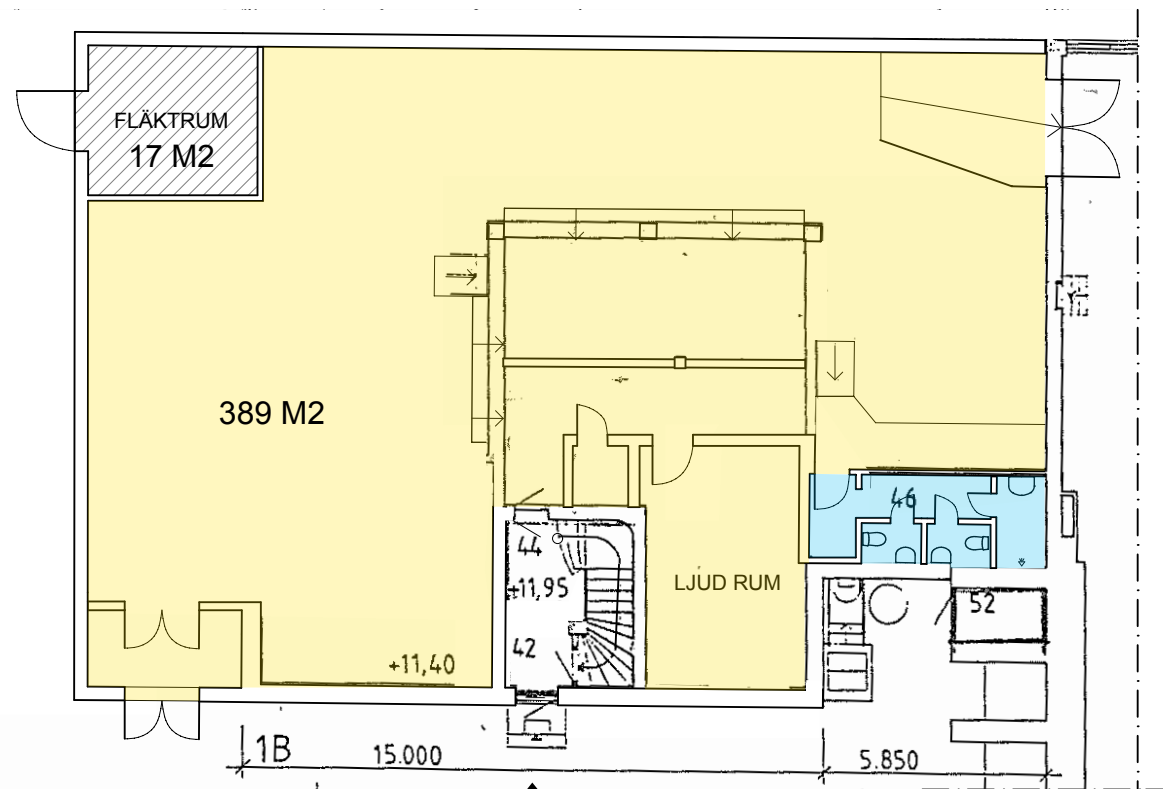

PLAN 2/BV

**FÖRKLARINGAR**

ÄVEN OFÄRGAD YTA SÄSOM TRAPPHUS, PENTRY, KORRIDORER MM INRÄKNAS I LOA.

**LOA**

PLAN 2 / BV 389 M<sup>2</sup>  
 PLAN 3 / 1TR 125 M<sup>2</sup>  
 PLAN 4 / 2TR 178 M<sup>2</sup>

**TOTALT 692 M<sup>2</sup>**

NEDFÖRMINSKAT  
 ORIGINAL

VASAKRONAN  
 RITKONTORET ZÄTA HB  
 BORGVÄGEN 12  
 184 50 ÅKERSBERGA  
 TEL. 0764 122438

A RUM 36, 36C-36F, 39, 43, 45, 49 A12 96-0

REVISIONEN AVSER

BYGGNADSSTYRELSEN

FLYGTEKNISKA FÖRSOKS-ANSTALTEN  
 HUS 1A OCH B  
 PLAN 2 / BV

RITAD KONSTR AV GAANSKAD AV ARBETSNUMMER FASTSTÄLLD SIGN: SKALA 1:100

A SKRAFFRINGR SAMT ÄNDR. LOA 20141113 MTK

BET	ANT	ÄNDRINGEN AVSER	DATUM	SIGN

**eppens**  
 arkitektur ab  
 Industrigatan 4b  
 112 46 Stockholm  
 08 - 651 00 80  
 www.eppens.se

UPPDRAG NR	RITAD AV	HANDLÄGGARE
20141113	MTK	

DATUM	ANSVARIG
20141113	ROLF EPPENS

**Kv. Induktorn 24 HUS B**

Planer, LOA

SKALA	NUMMER	BET
Skala: 1:200 (@A3)		A