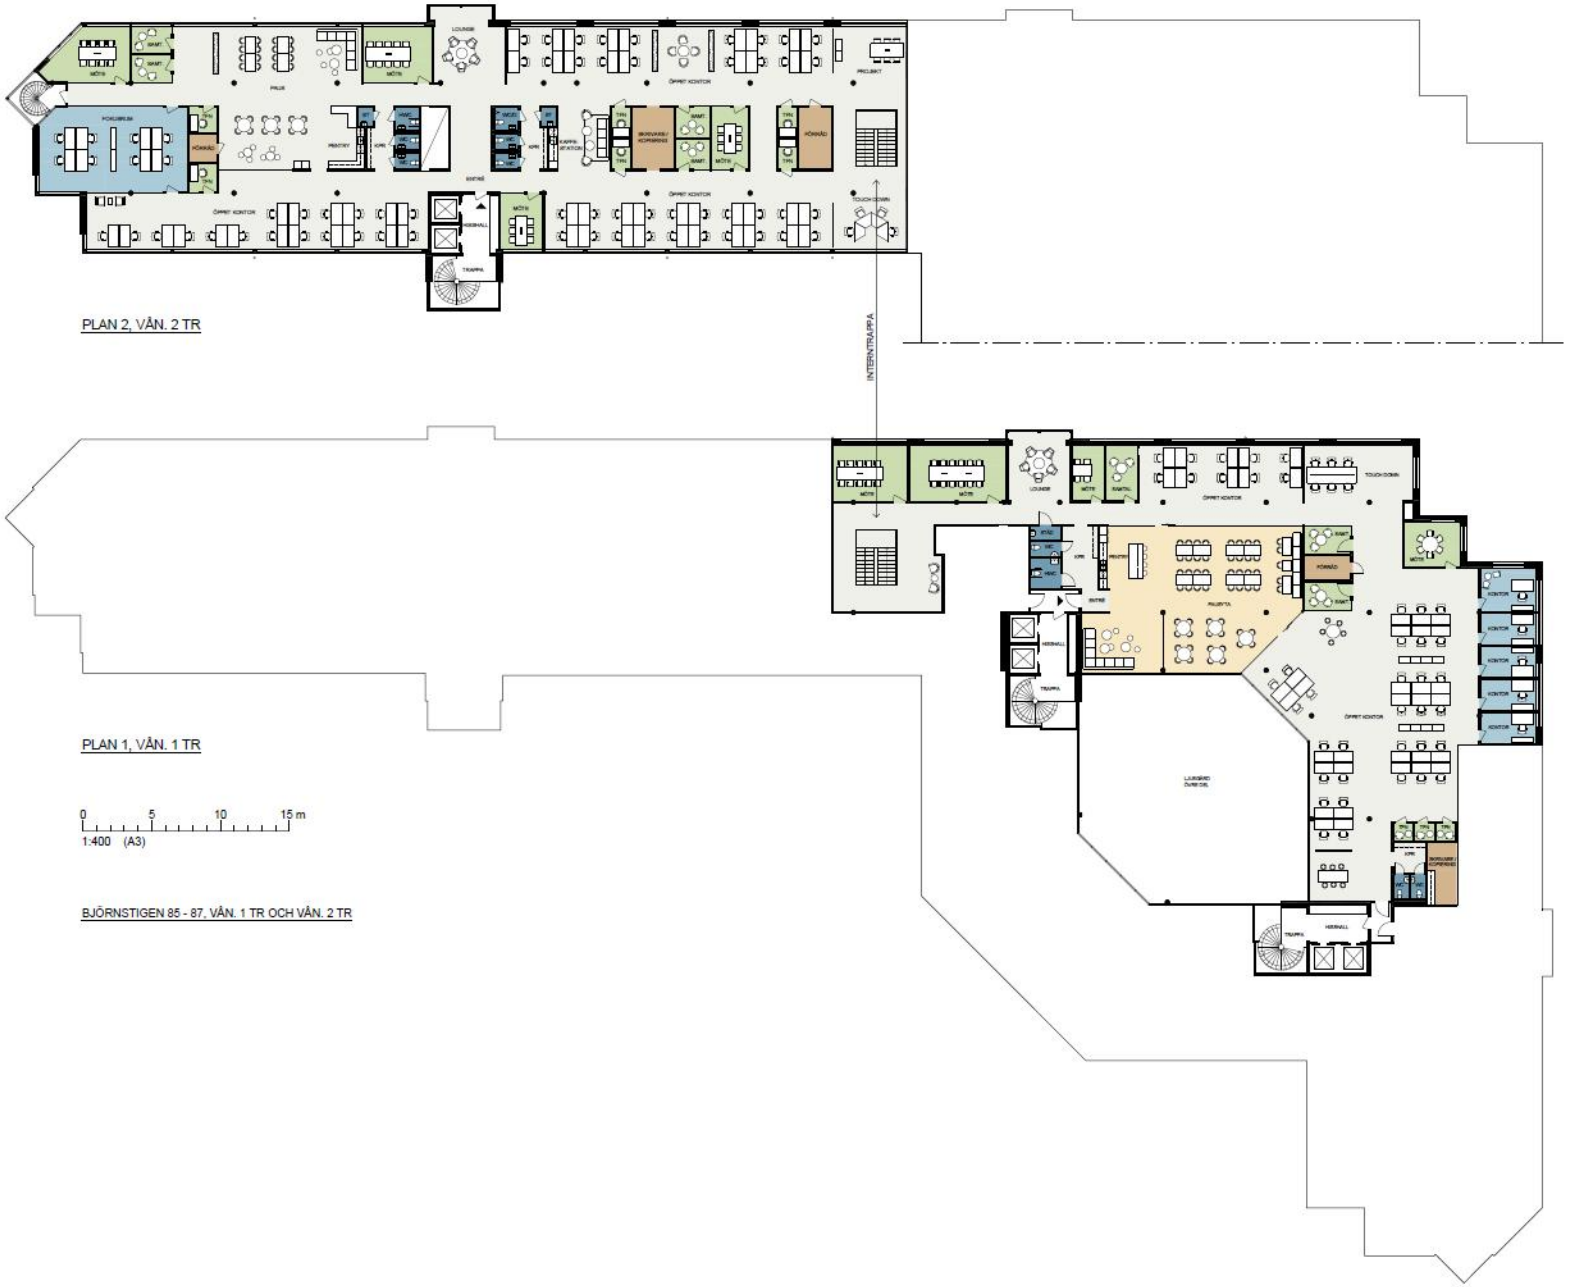

BJÖRNSTIGEN 85 - 87 | KV SKOGSKARLEN 2 | SOLNA | VÅNING 1 TR o VÅNING 2 TR | VAKANS LOKAL 4

AB | SAGAX

pan arkitekter