



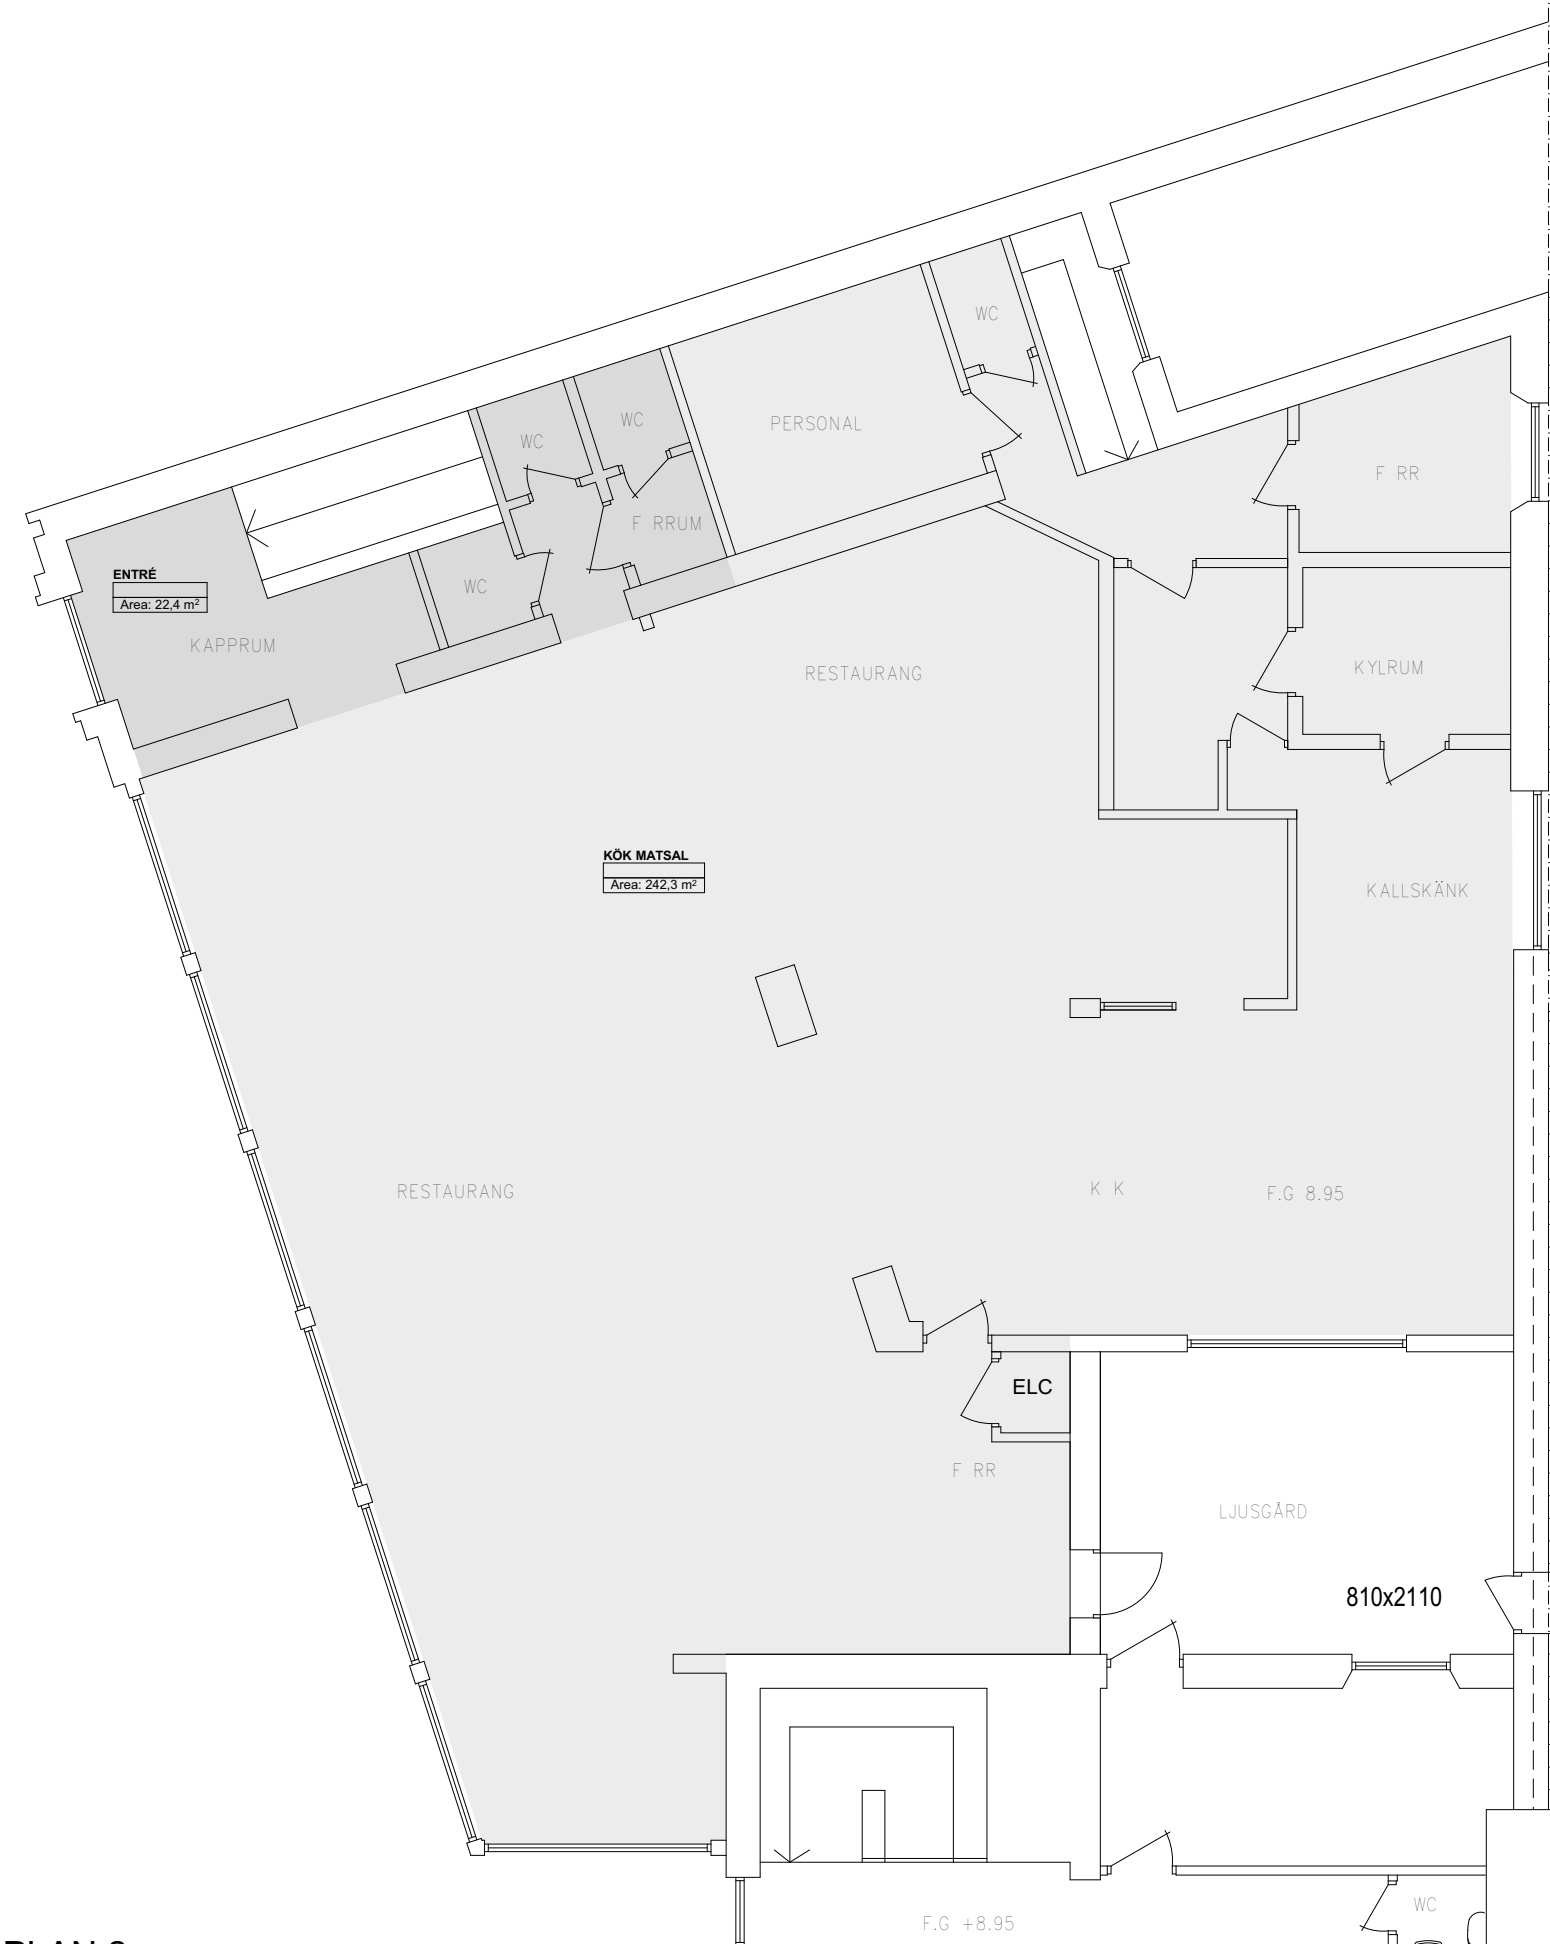

PLAN 2
1:100

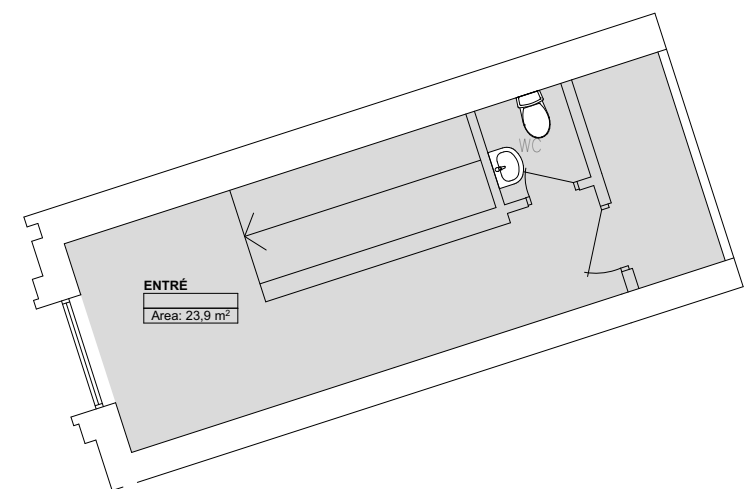

PLAN 3
1:100

STRANDBERG
ARKITEKTUR

BASILIKAN 4			DATUM 2019-02-04	
FASTIGHETSSTADEN			ANSVARIG LENNART STRANDBERG	
			SKALA 1:100	
UPPDRAG NR	RITAD/KONSTR AV LS	HANDLÄGGARE LS	NUMMER A-40.1-200	BET